


- 1 - CLUBHOUSE - AUTORITA' MARITTIMA
- 2 - RESIDENZE PER DIPORTISTI E NEGOZI
- 3 - SPOGLIATOI, WC PISCINA, CABINA ELETTRICA N.2 E G.E.
- 4 - PISCINA E SOLARIUM
- 5 - VERDE
- 6 - CABINA ELETTRICA 1 E G.E.
- 7 - CABINA ELETTRICA 3
- 8 - OFFICINA RIMESSAGGIO
- 9 - SERVIZI IGIENICI PER DIPORTISTI
- 10 - GUARDIOLE 1- 2
- 11 - RESIDENZE
- 12 - PIAZZE
- 13 - EDIFICI COMMERCIALI

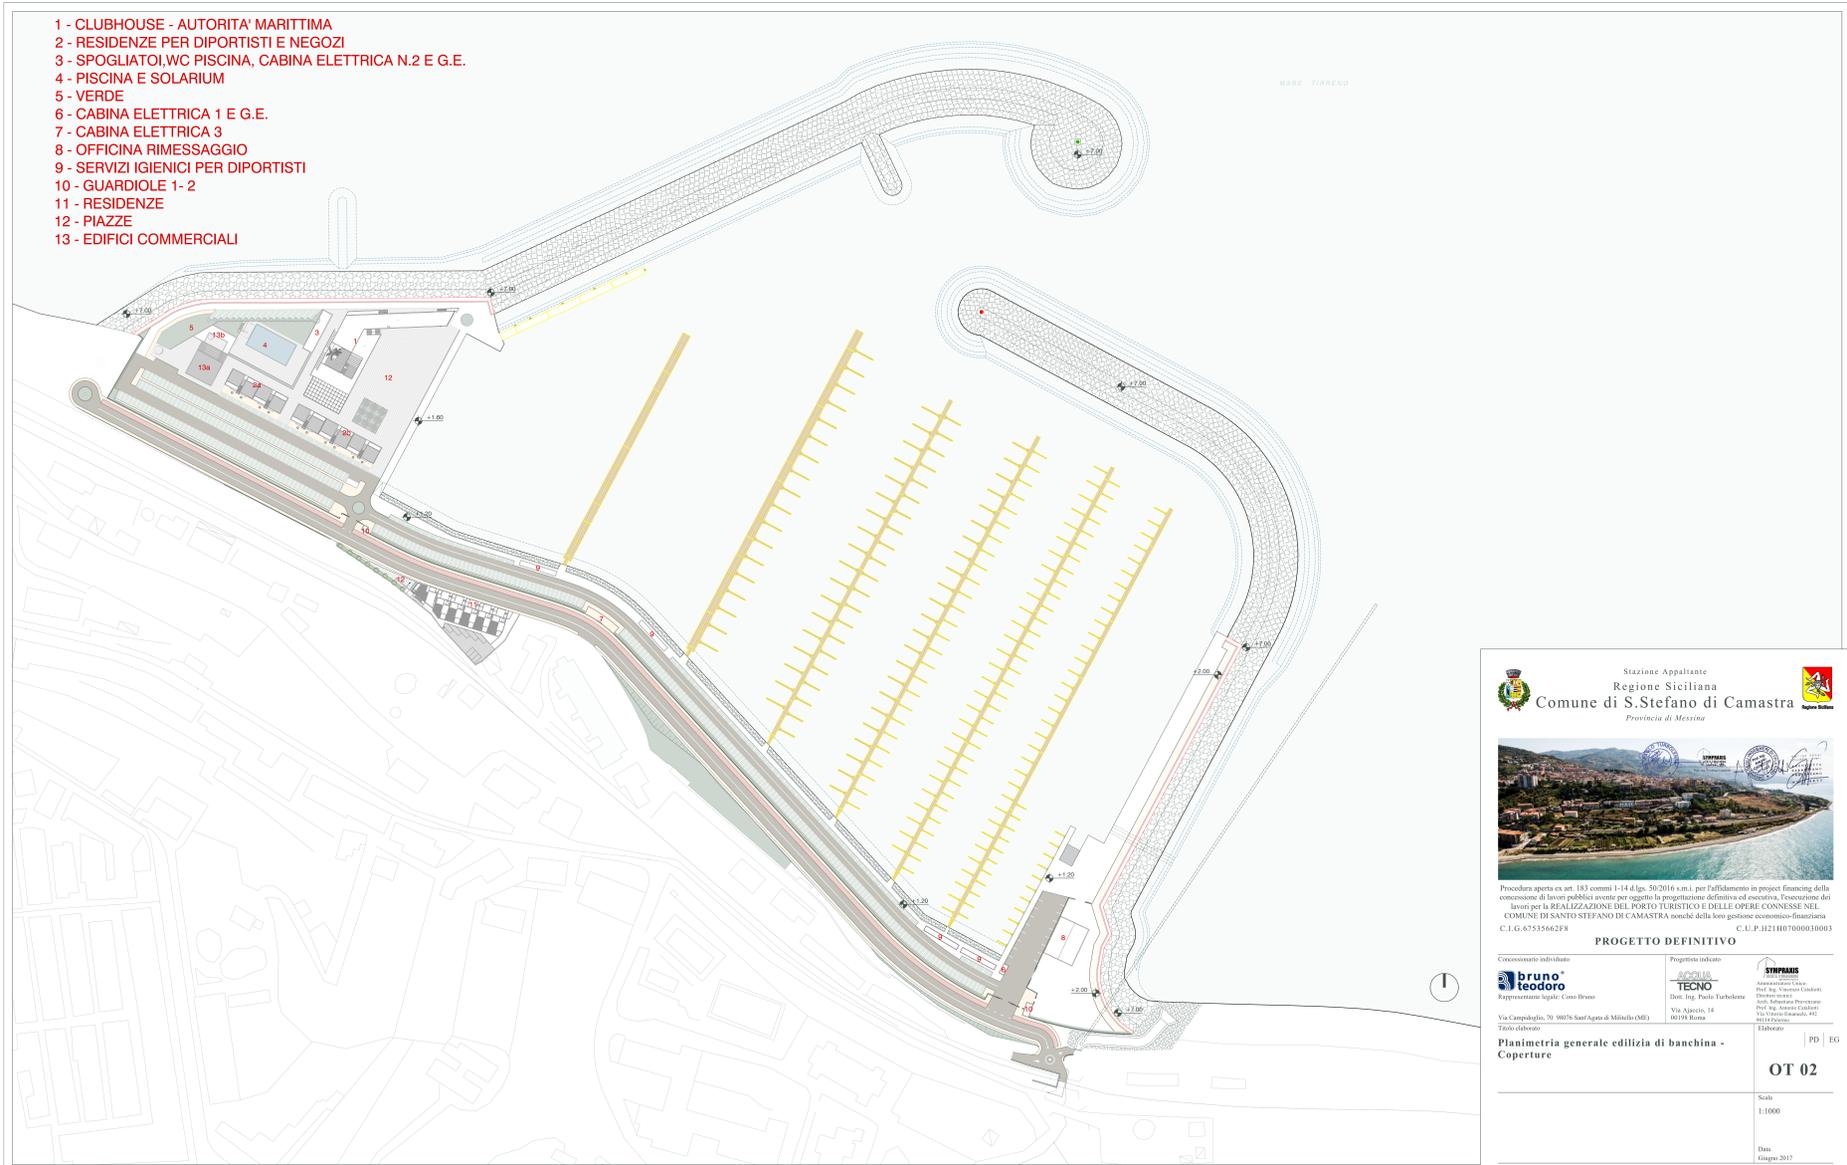

Stazione Appaltante
Regione Siciliana
Comune di S. Stefano di Camastra
Provincia di Messina




Procedura aperta ex art. 143 commi 1-14 4 lgs. 50/2016 s.m.i. per l'affidamento in project financing della concessione di lavori pubblici avente per oggetto la progettazione definitiva ed esecutiva, l'esecuzione dei lavori per la REALIZZAZIONE DEL PORTO TURISTICO E DELLE OPERE CONNESSE NEL COMUNE DI SANTO STEFANO DI CAMASTRA nonché della loro gestione economico-finanziaria C.I.G. 67535662F8 C.U.P. H21H07000030003

PROGETTO DEFINITIVO

<p>Concessionario individuato:</p> <p>bruno teodoro Rappresentante legale: Gino Bruno Via Capodoglio, 70 - 00176 San Agnese di Milazzo (ME) Tedesco Roberto</p>	<p>Progettista incaricato:</p> <p>STEFANO Prof. Ing. Vincenzo Costantino Ingegnere Via Ajaccio, 14 00199 Roma</p>
<p>Planimetria generale edilizia di banchina - Coperture</p>	
<p>PD EG</p> <p>OT 02</p> <p>Scala: 1:1000</p> <p>Data: Giugno 2017</p>	