



SEZIONE A-A

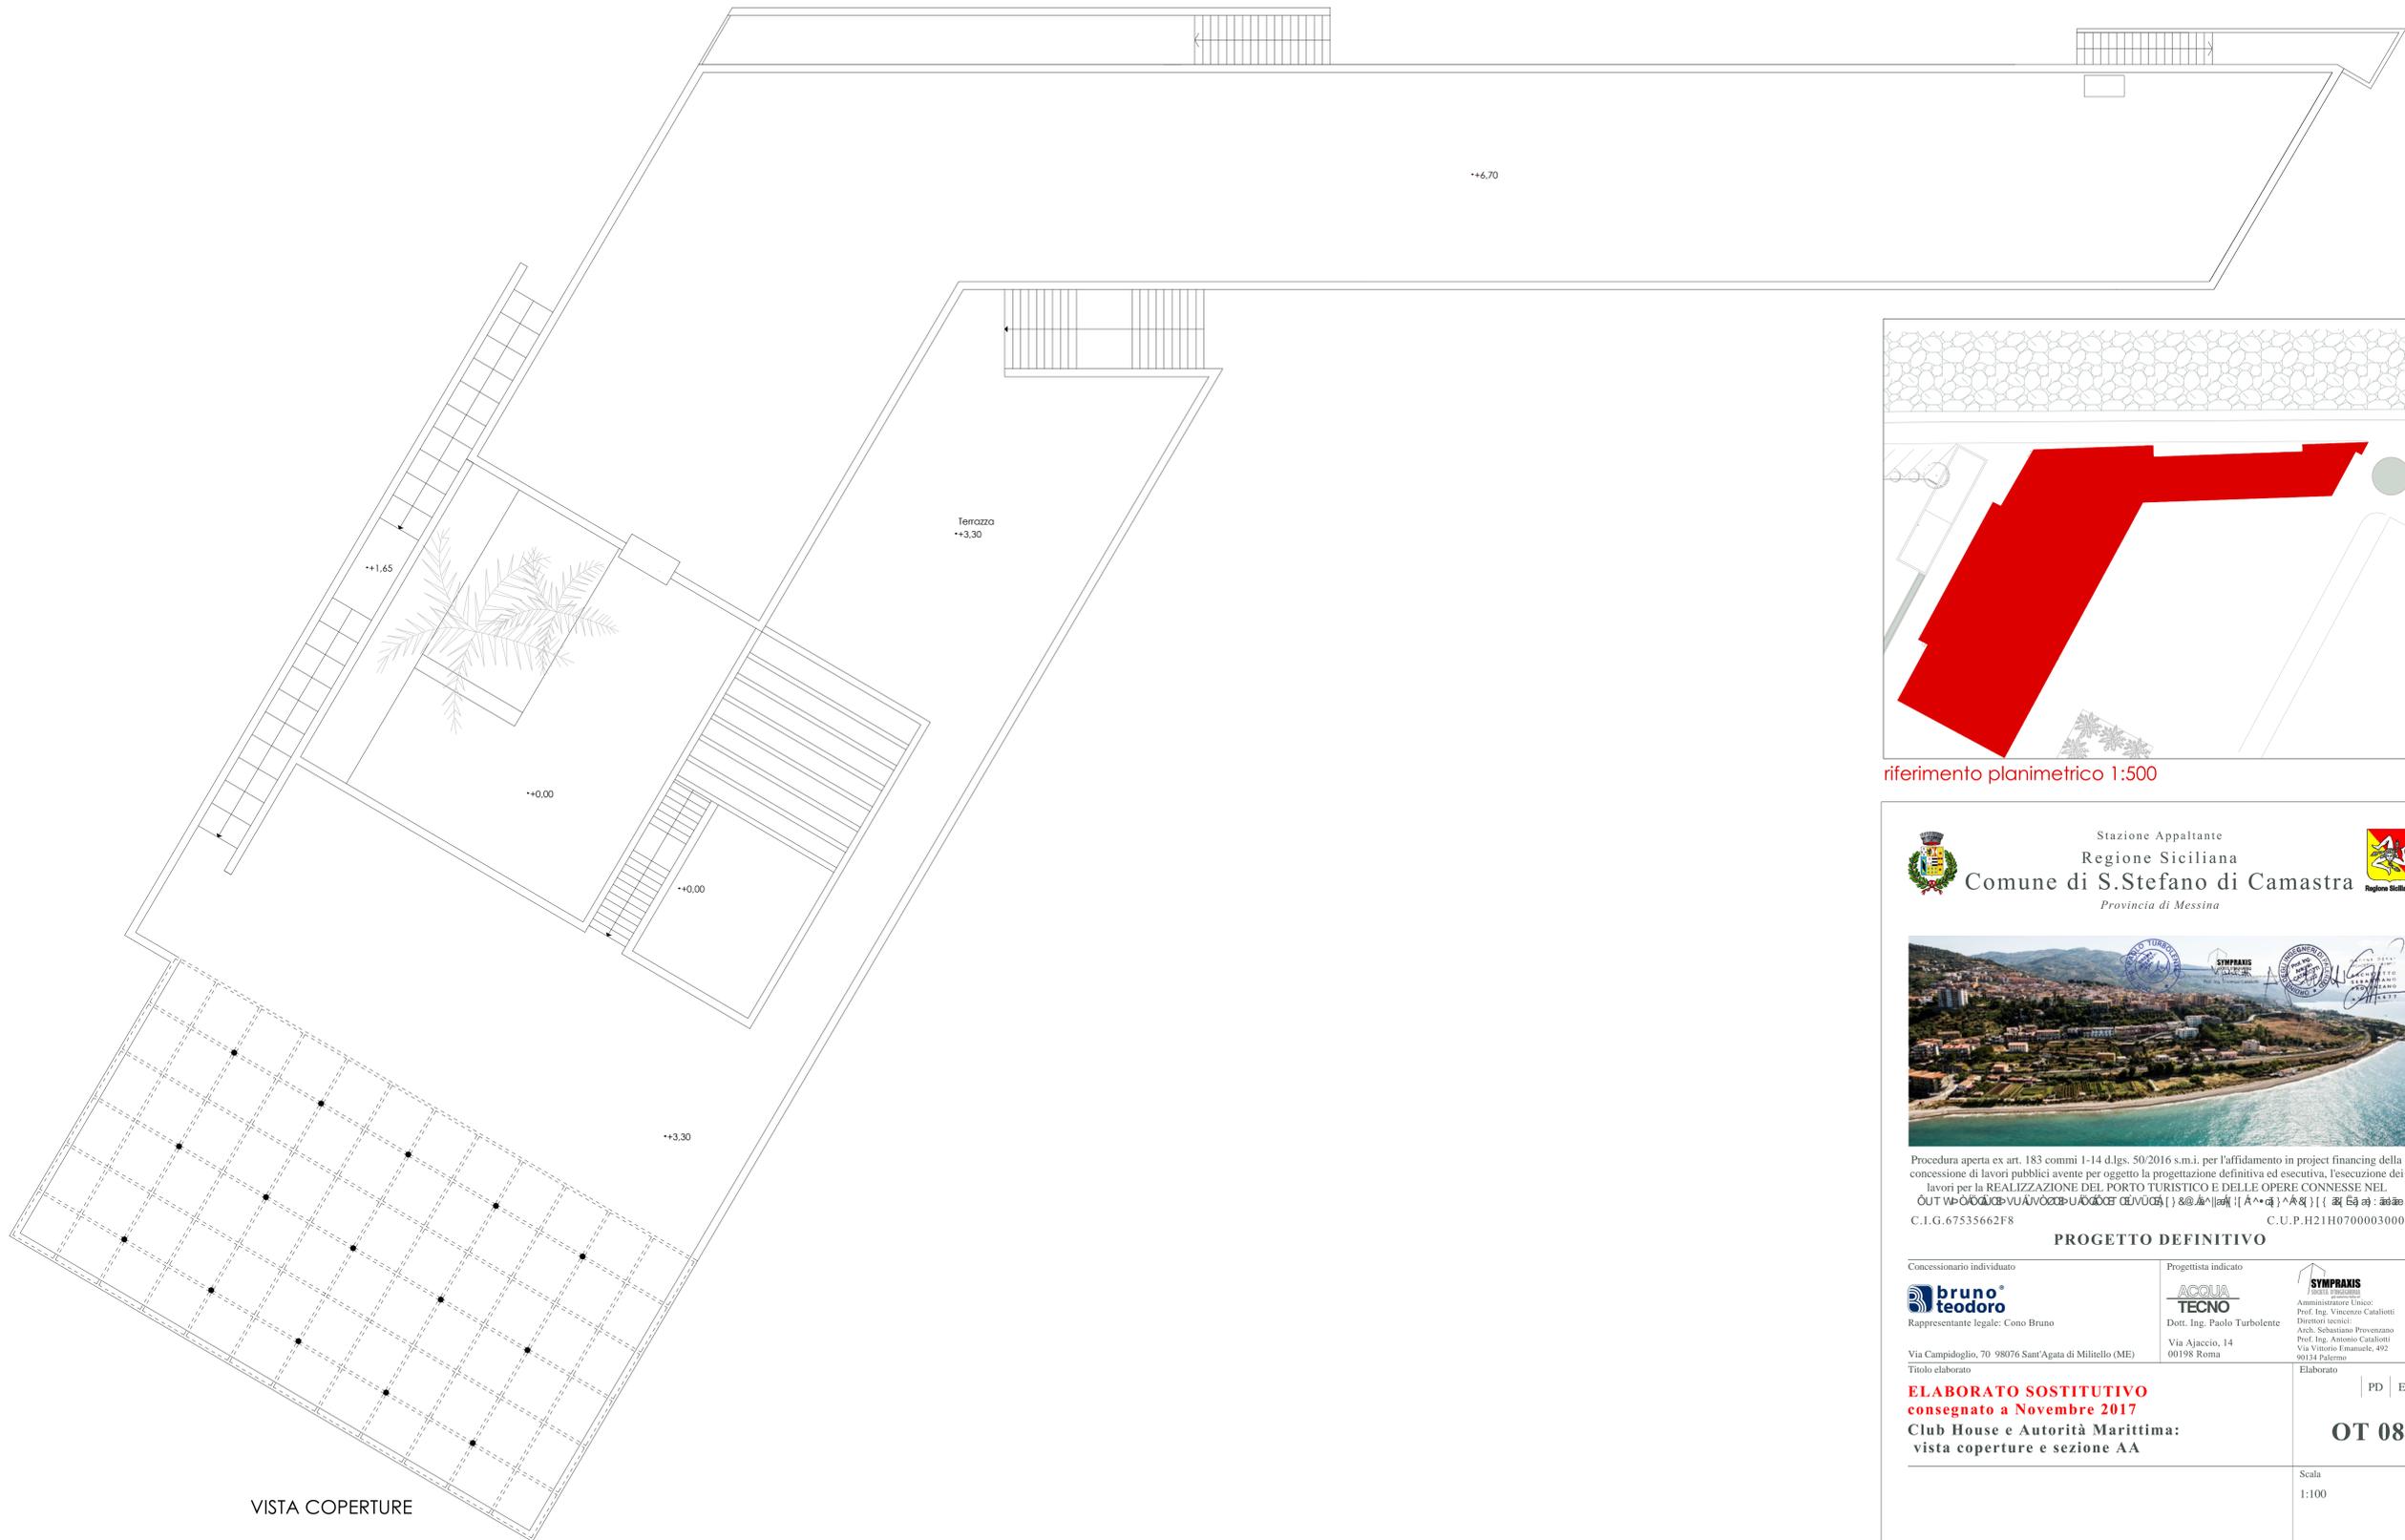

VISTA COPERTURE

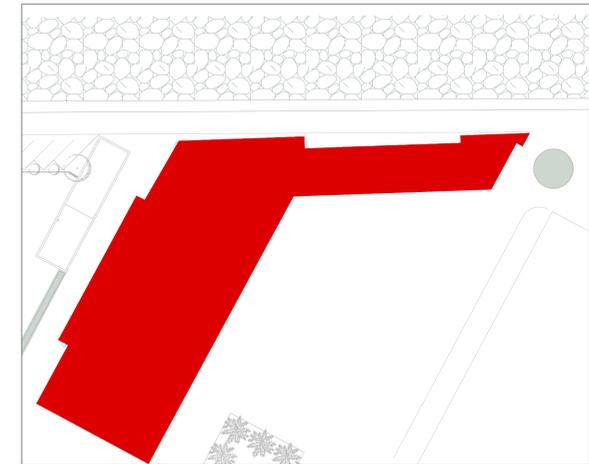

riferimento planimetrico 1:500

Stazione Appaltante
Regione Siciliana
Comune di S. Stefano di Camastra
Provincia di Messina



Procedura aperta ex art. 183 commi 1-14 d.lgs. 50/2016 s.m.i. per l'affidamento in project financing della concessione di lavori pubblici avente per oggetto la progettazione definitiva ed esecutiva, l'esecuzione dei lavori per la REALIZZAZIONE DEL PORTO TURISTICO E DELLE OPERE CONNESSE NEL C.U.P. H21H07000030003 C.I.G. 67535662F8

PROGETTO DEFINITIVO

<p>Concessionario individuato</p> <p>bruno teodoro Rappresentante legale: Cono Bruno</p> <p>Via Campidoglio, 70 98076 Sant'Agata di Militello (ME)</p>	<p>Progettista indicato</p> <p>ACQUA TECNO Dott. Ing. Paolo Turbolente</p> <p>Via Ajaccio, 14 00198 Roma</p>	<p>SYMPRANIS Amministratore Unico: Prof. Ing. Vincenzo Cataliotti Direttori tecnici: Arch. Sebastiano Provenzano Prof. Ing. Antonio Cataliotti Via Vittorio Emanuele, 492 60134 Palermo</p>
<p>Titolo elaborato</p> <p>ELABORATO SOSTITUTIVO consegnato a Novembre 2017 Club House e Autorità Marittima: vista coperture e sezione AA</p>		<p>Elaborato</p> <p>PD EG</p> <p>OT 08</p>
<p>Scala</p> <p>1:100</p>		<p>Data</p> <p>Novembre 2017</p>