





Stazione Appaltante
 Regione Siciliana
Comune di S. Stefano di Camastra
 Provincia di Messina



Procedura aperta ex art. 183 commi 1-14 d.lgs. 50/2016 s.m.i. per l'affidamento in project financing della concessione di lavori pubblici avente per oggetto la progettazione definitiva ed esecutiva, l'esecuzione dei lavori per la REALIZZAZIONE DEL PORTO TURISTICO E DELLE OPERE CONNESSE NEL COMUNE DI SANTO STEFANO DI CAMASTRA nonché della loro gestione economico-finanziaria
 C.I.G. 67535662F8 C.U.P. H21H07000030003


PROGETTO DEFINITIVO

Concessionario Individuato	Progettista indicato
 Rappresentante legale: Cono Bruno	 Dott. Ing. Paolo Turbolente
Via Campidoglio, 70 98076 Sant'Agata di Militello (ME)	Via Ajaccio, 14 00198 Roma
Titolo elaborato	Elaborato
SERVIZI PISCINA	PD EG
PILASTRI E PILASTRATE - CARPENTERIE - ESECUTIVI DI CANTIERE	3.4.P - SP
	Scala
	Data: Giugno 2017

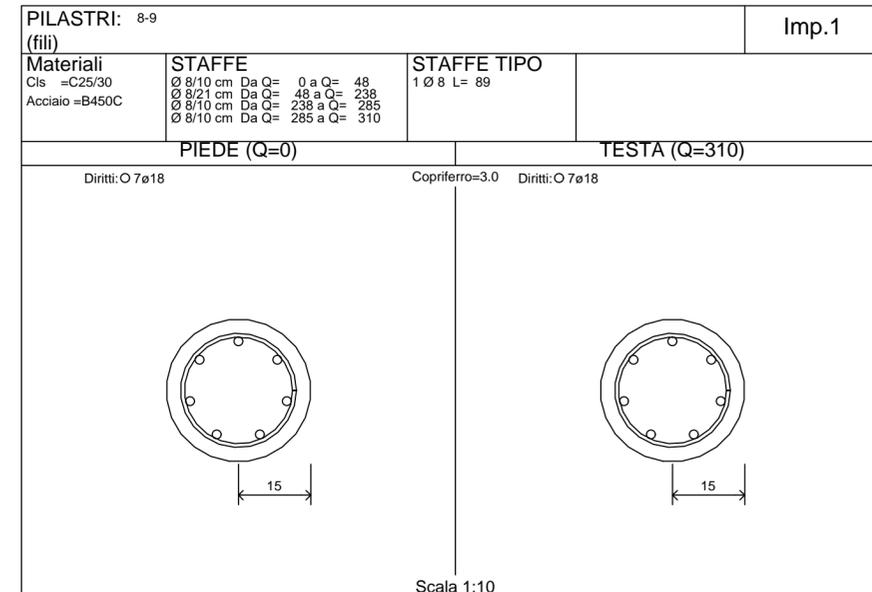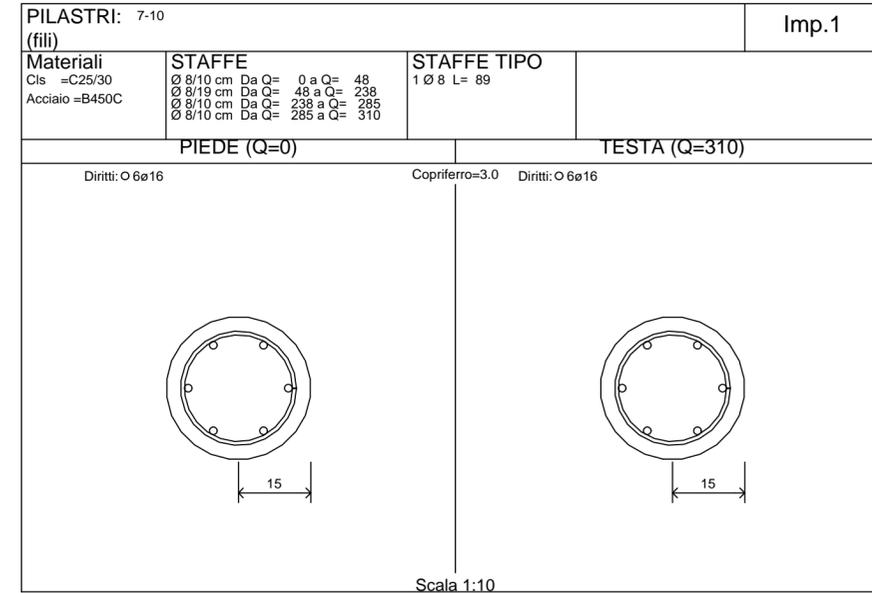


Pilastrata 7

Cls =C25/30
Acciaio =B450C

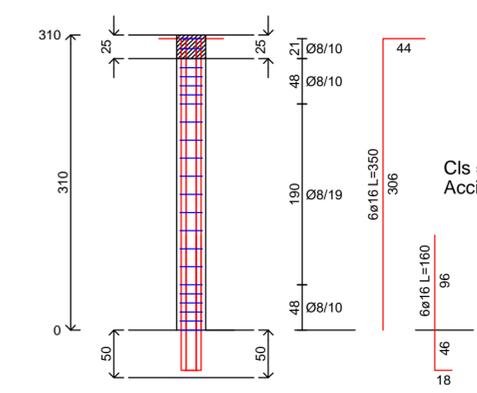


Pilastrata 8

Cls =C25/30
Acciaio =B450C

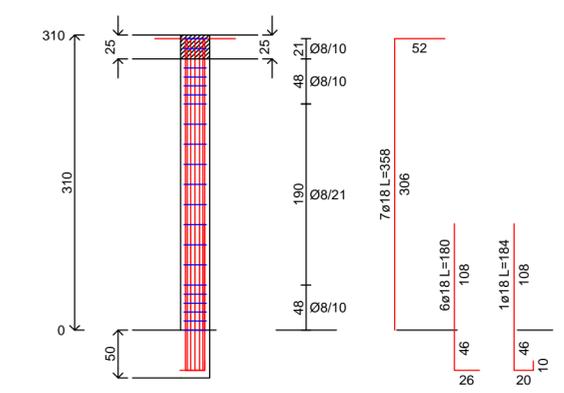

Pilastrata 9

Cls =C25/30
Acciaio =B450C

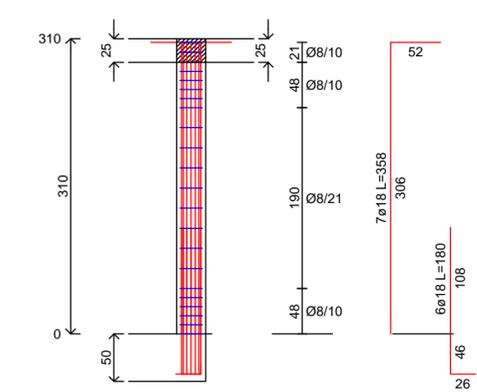

Pilastrata 10

Cls =C25/30
Acciaio =B450C

