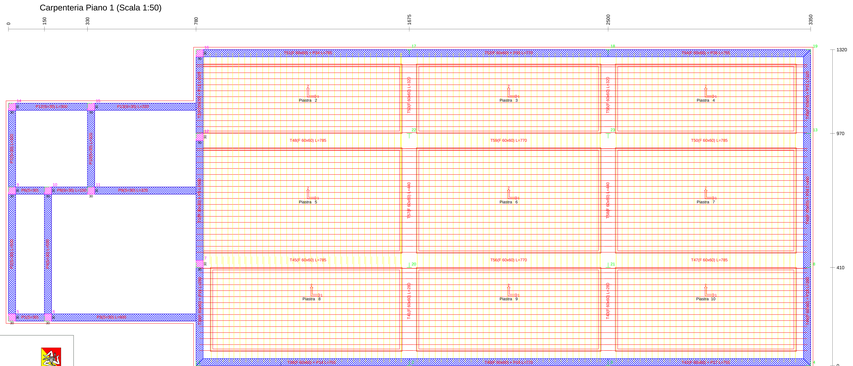Carpenteria Piano 1 (Scala 1:50)