


BLOCCO MARKET E CHIOSCO
 IMPALCATO 1
 QUOTA=+3,76 (H=3,76)

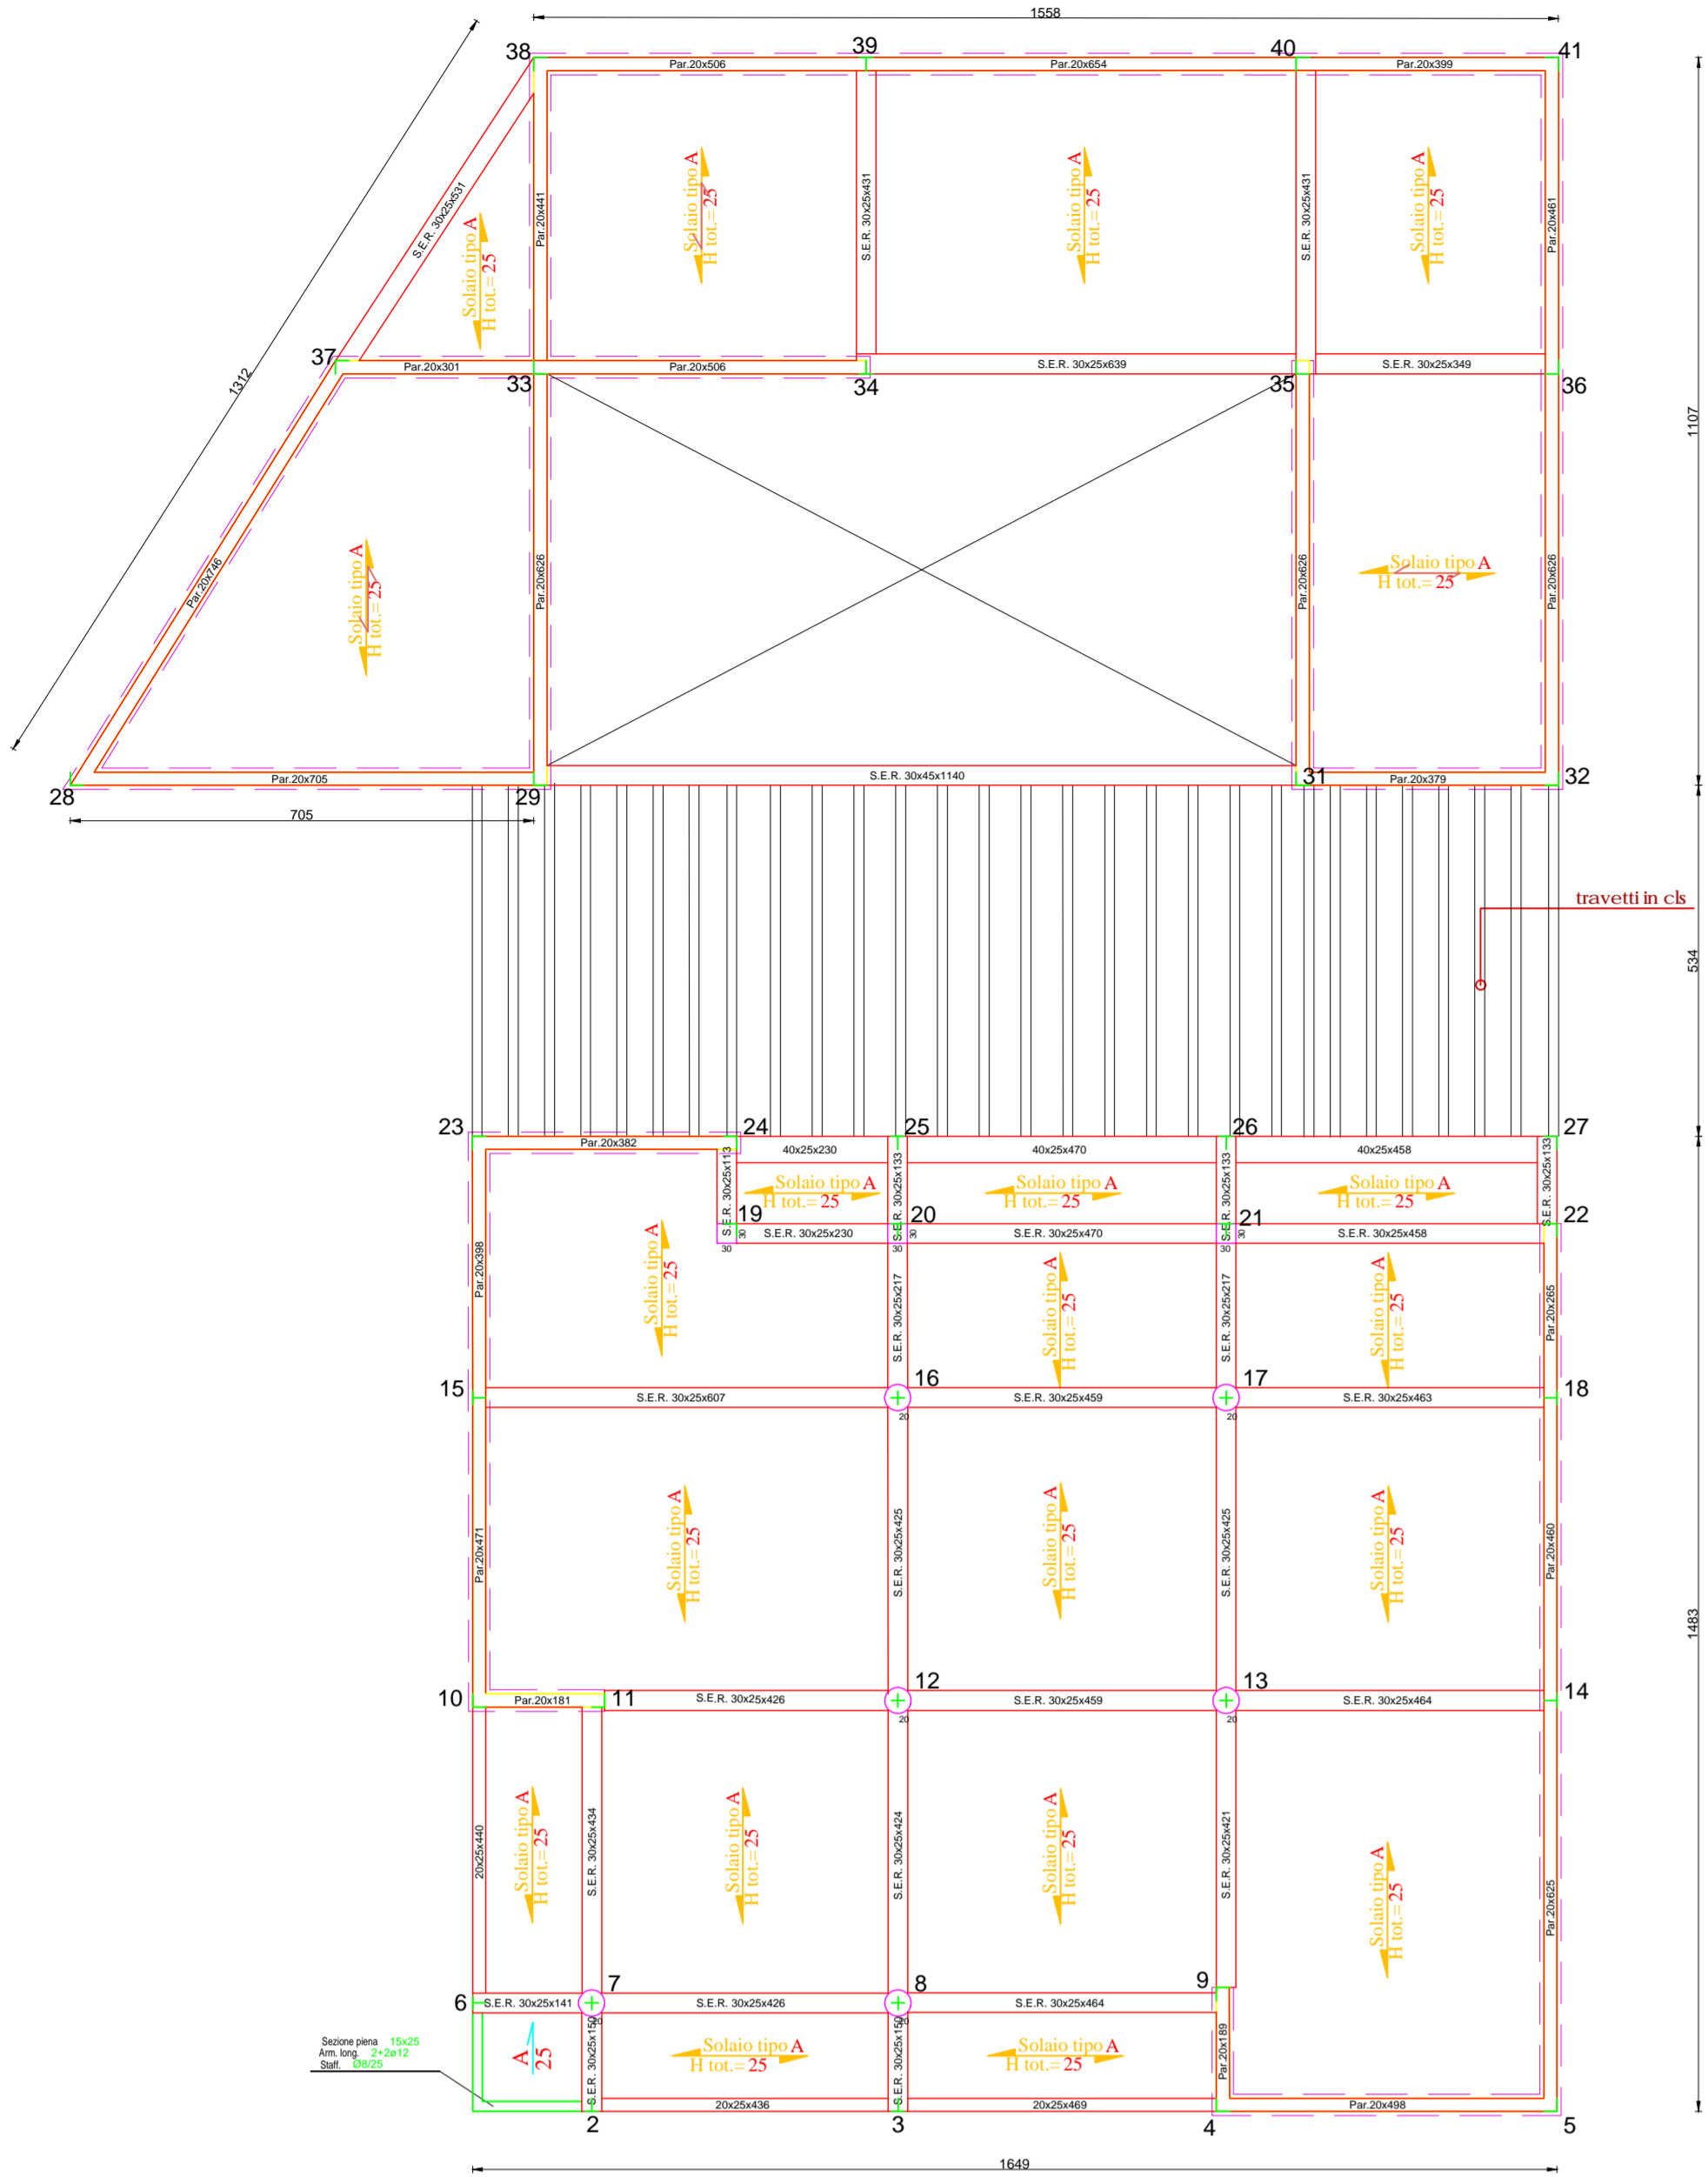


CARATTERISTICHE DEI MATERIALI
 - Calcestruzzo cementizio classe C 25/30
 - Acciaio B450C (S1 N/mm²)

Prescrizioni per le Travi Reticolari tipo S.E.R.*
 Le travi in fase di getto vanno mantenute in maniera idonea a sostenere il peso. Imporre il copriferro minimo per le travi maggiormente caricate.

Nota per pilastri e pareti
 Imporre del pilastro e della parete che arriva all'impalcato.
 Imporre del pilastro e della parete che spira dall'impalcato.

Solai realizzati con pannelli Plombas Metal*						
Posizione Solai	Intorno Colonne	Intorno Pareti	Colonne	Spessore	P. Prescr.	S. Prescr.
A	80	80	80	20	215	150

Solai in c.a. misti e pannelli Plombas Metal*						
Posizione Solai	Intorno Colonne	Intorno Pareti	Colonne	Spessore	P. Prescr.	S. Prescr.
A	80	80	80	20	215	150

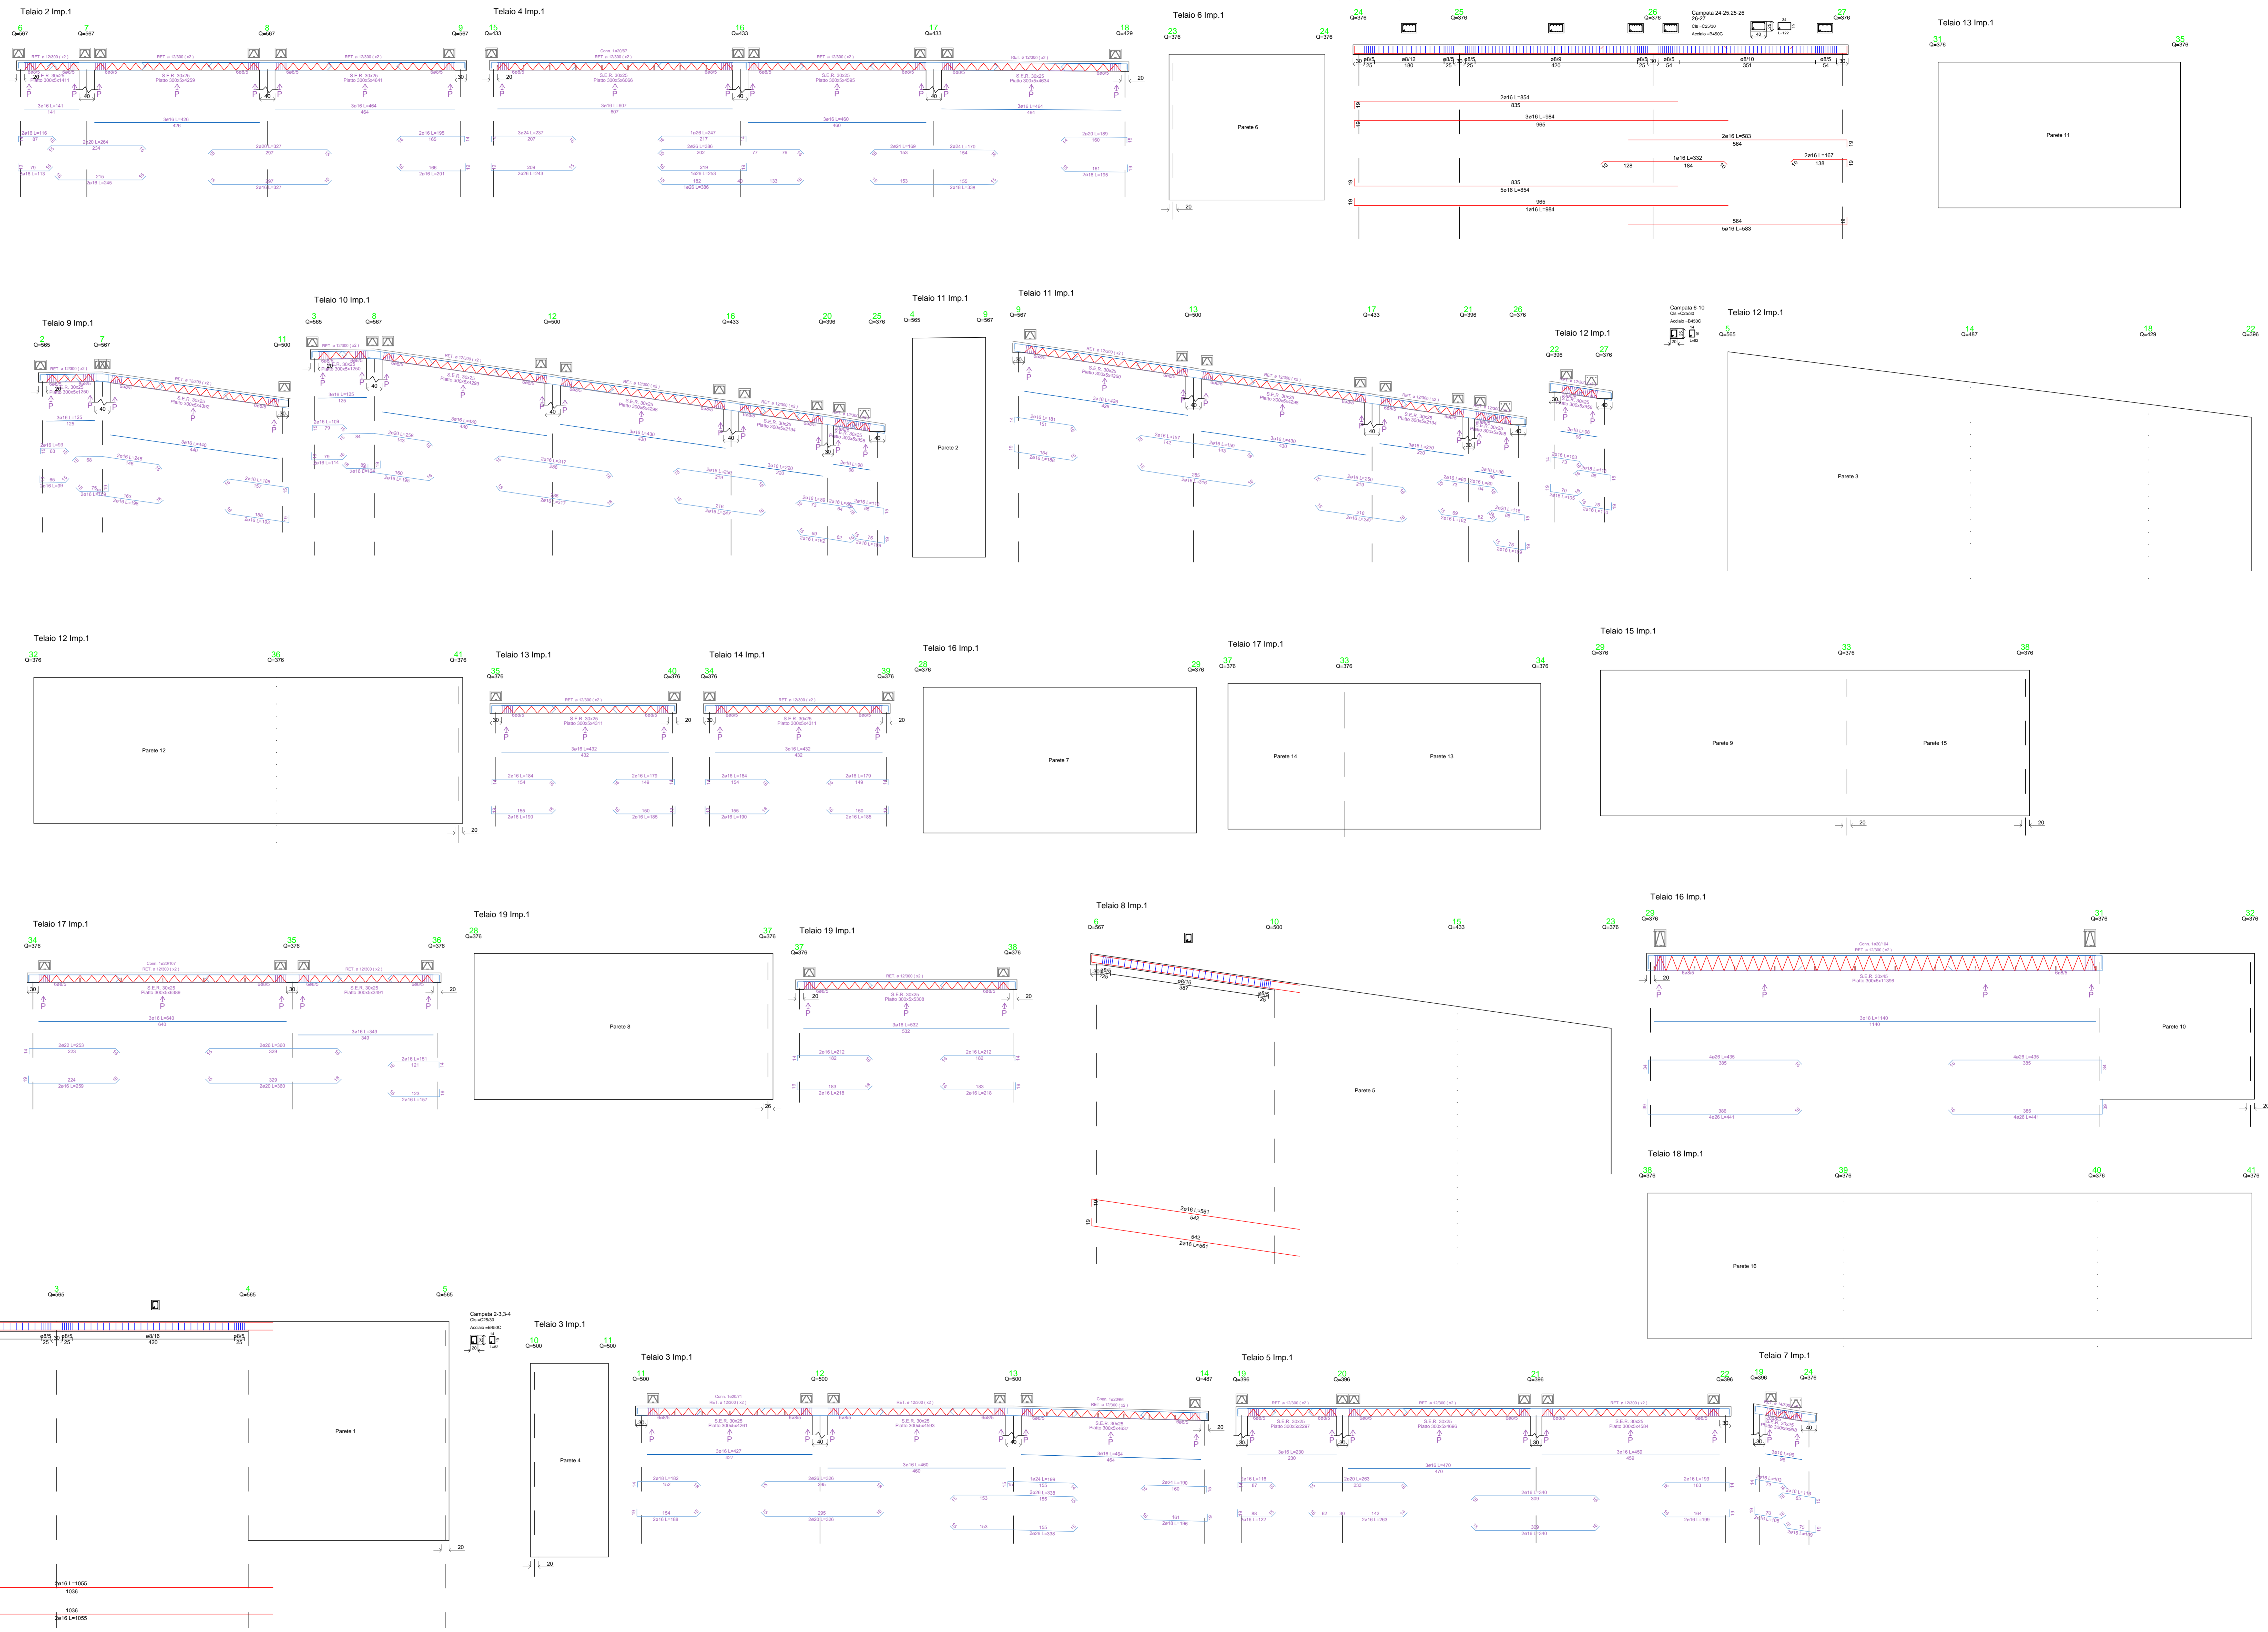

Stazione Appaltante
 Regione Siciliana
Comune di S. Stefano di Camastra
 Provincia di Messina

Procedura aperta ex art. 183 commi 1-14 d.lgs. 50/2016 s.m.i. per l'affidamento in project financing della concessione di lavori pubblici avente per oggetto la progettazione definitiva ed esecutiva, l'esecuzione dei lavori per la REALIZZAZIONE DEL PORTO TURISTICO E DELLE OPERE CONNESSE NEL COMUNE DI SANTO STEFANO DI CAMASTRA nonché della loro gestione economico-finanziaria C.I.G. 67555662F8

PROGETTO DEFINITIVO

Concessionario Individuo: **bruno teodoro**
 Rappresentante legale: Cotto Bruno
 Via Campidoglio, 70 98076 Saar'Agata di Milazzo (ME)
 Titolo elaborato: **EDIFICIO COMMERCIALE**

Progettista Individuo: **ACQUA TECNO**
 Ing. Paolo Turbolente
 Via Alceide, 14 00198 Roma
 Elaborato: **13.4.-ECM**

Elaborato: **PD** | **EG**

Scala

Data: Giugno 2017