

Procedura aperta ex art. 133 comma 1 e 14 d.lgs. 50/2016, fase per l'affidamento in project financing della concessione dei lavori pubblici, avente per oggetto la progettazione, definizione ed esecuzione dei lavori per la REALIZZAZIONE DEI PORTI TURISTICI DELLA CORTINA CONNESSI NEL C.T.U. 31/2015/10000 DI CONSUNSA, presso il sito S. Stefano di Camastra, C.T.U. C.I.G. 6753594238 C.U.P. IJ211007000310003

PROGETTO DEFINITIVO






Scala	1:200
Formato	A3
Titolo	Bunkeraggio


Particolare serbatoi interrati  
scala 1:200

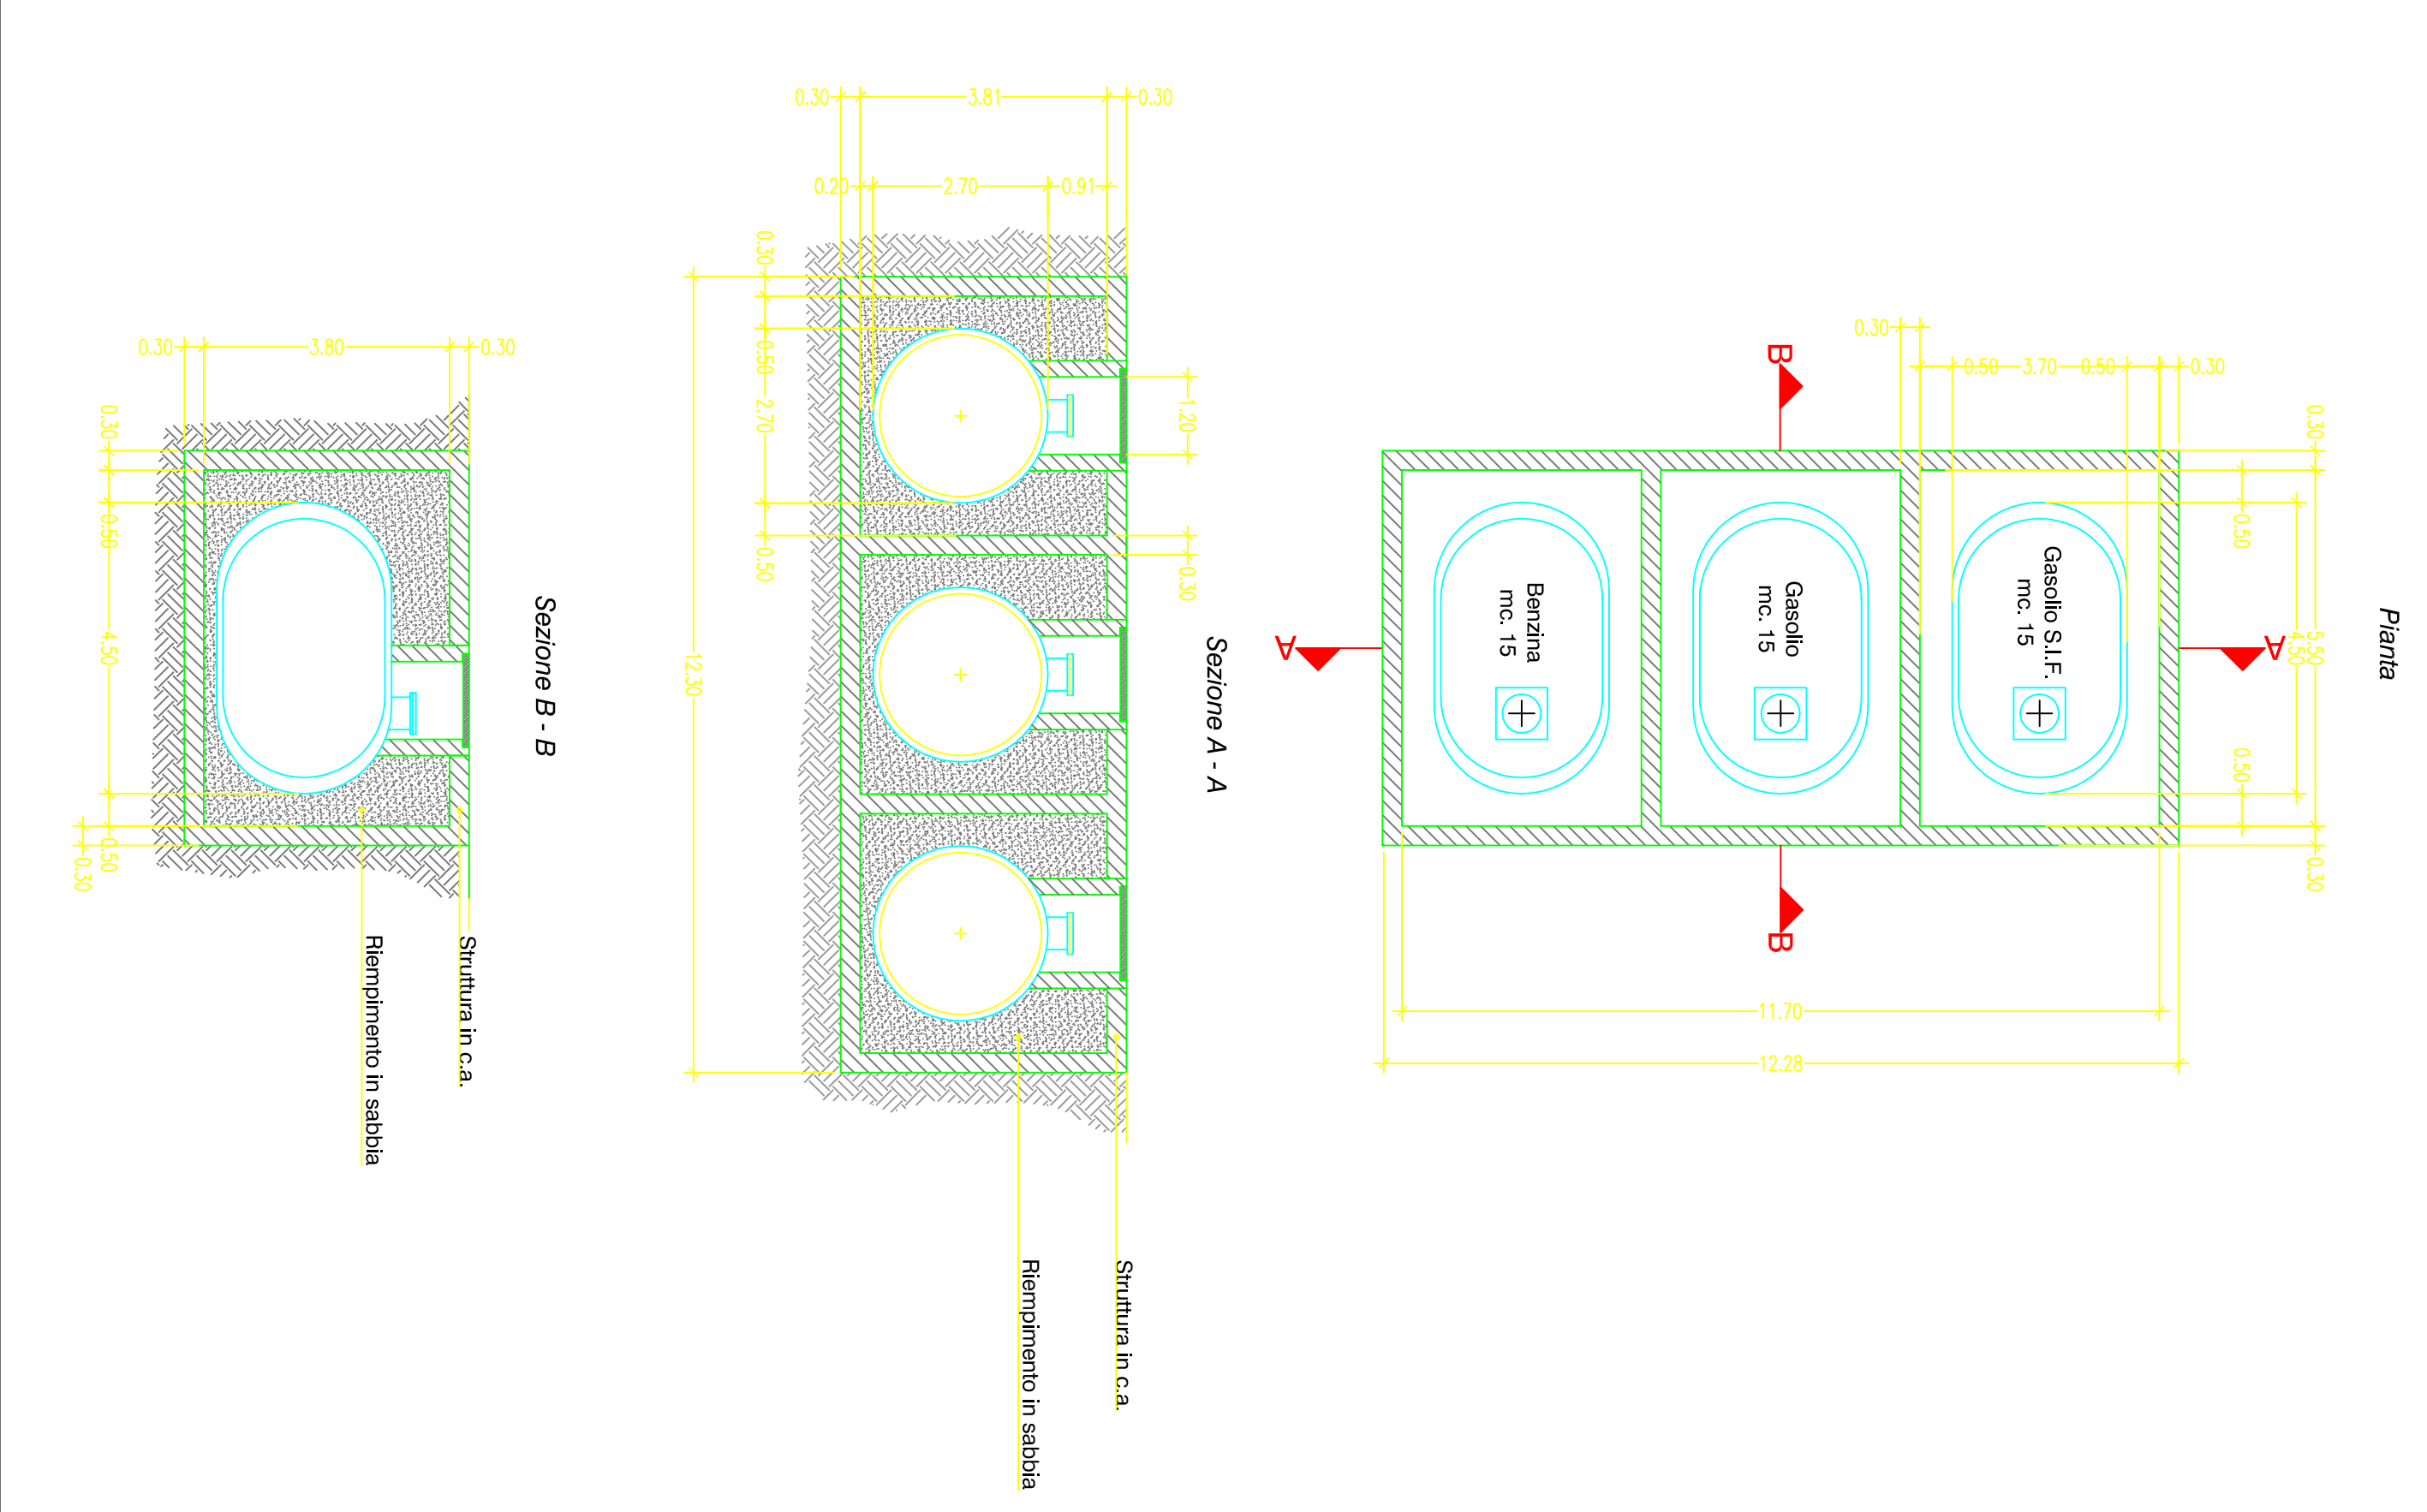


Particolare serbatoi con collegamenti fuori scala

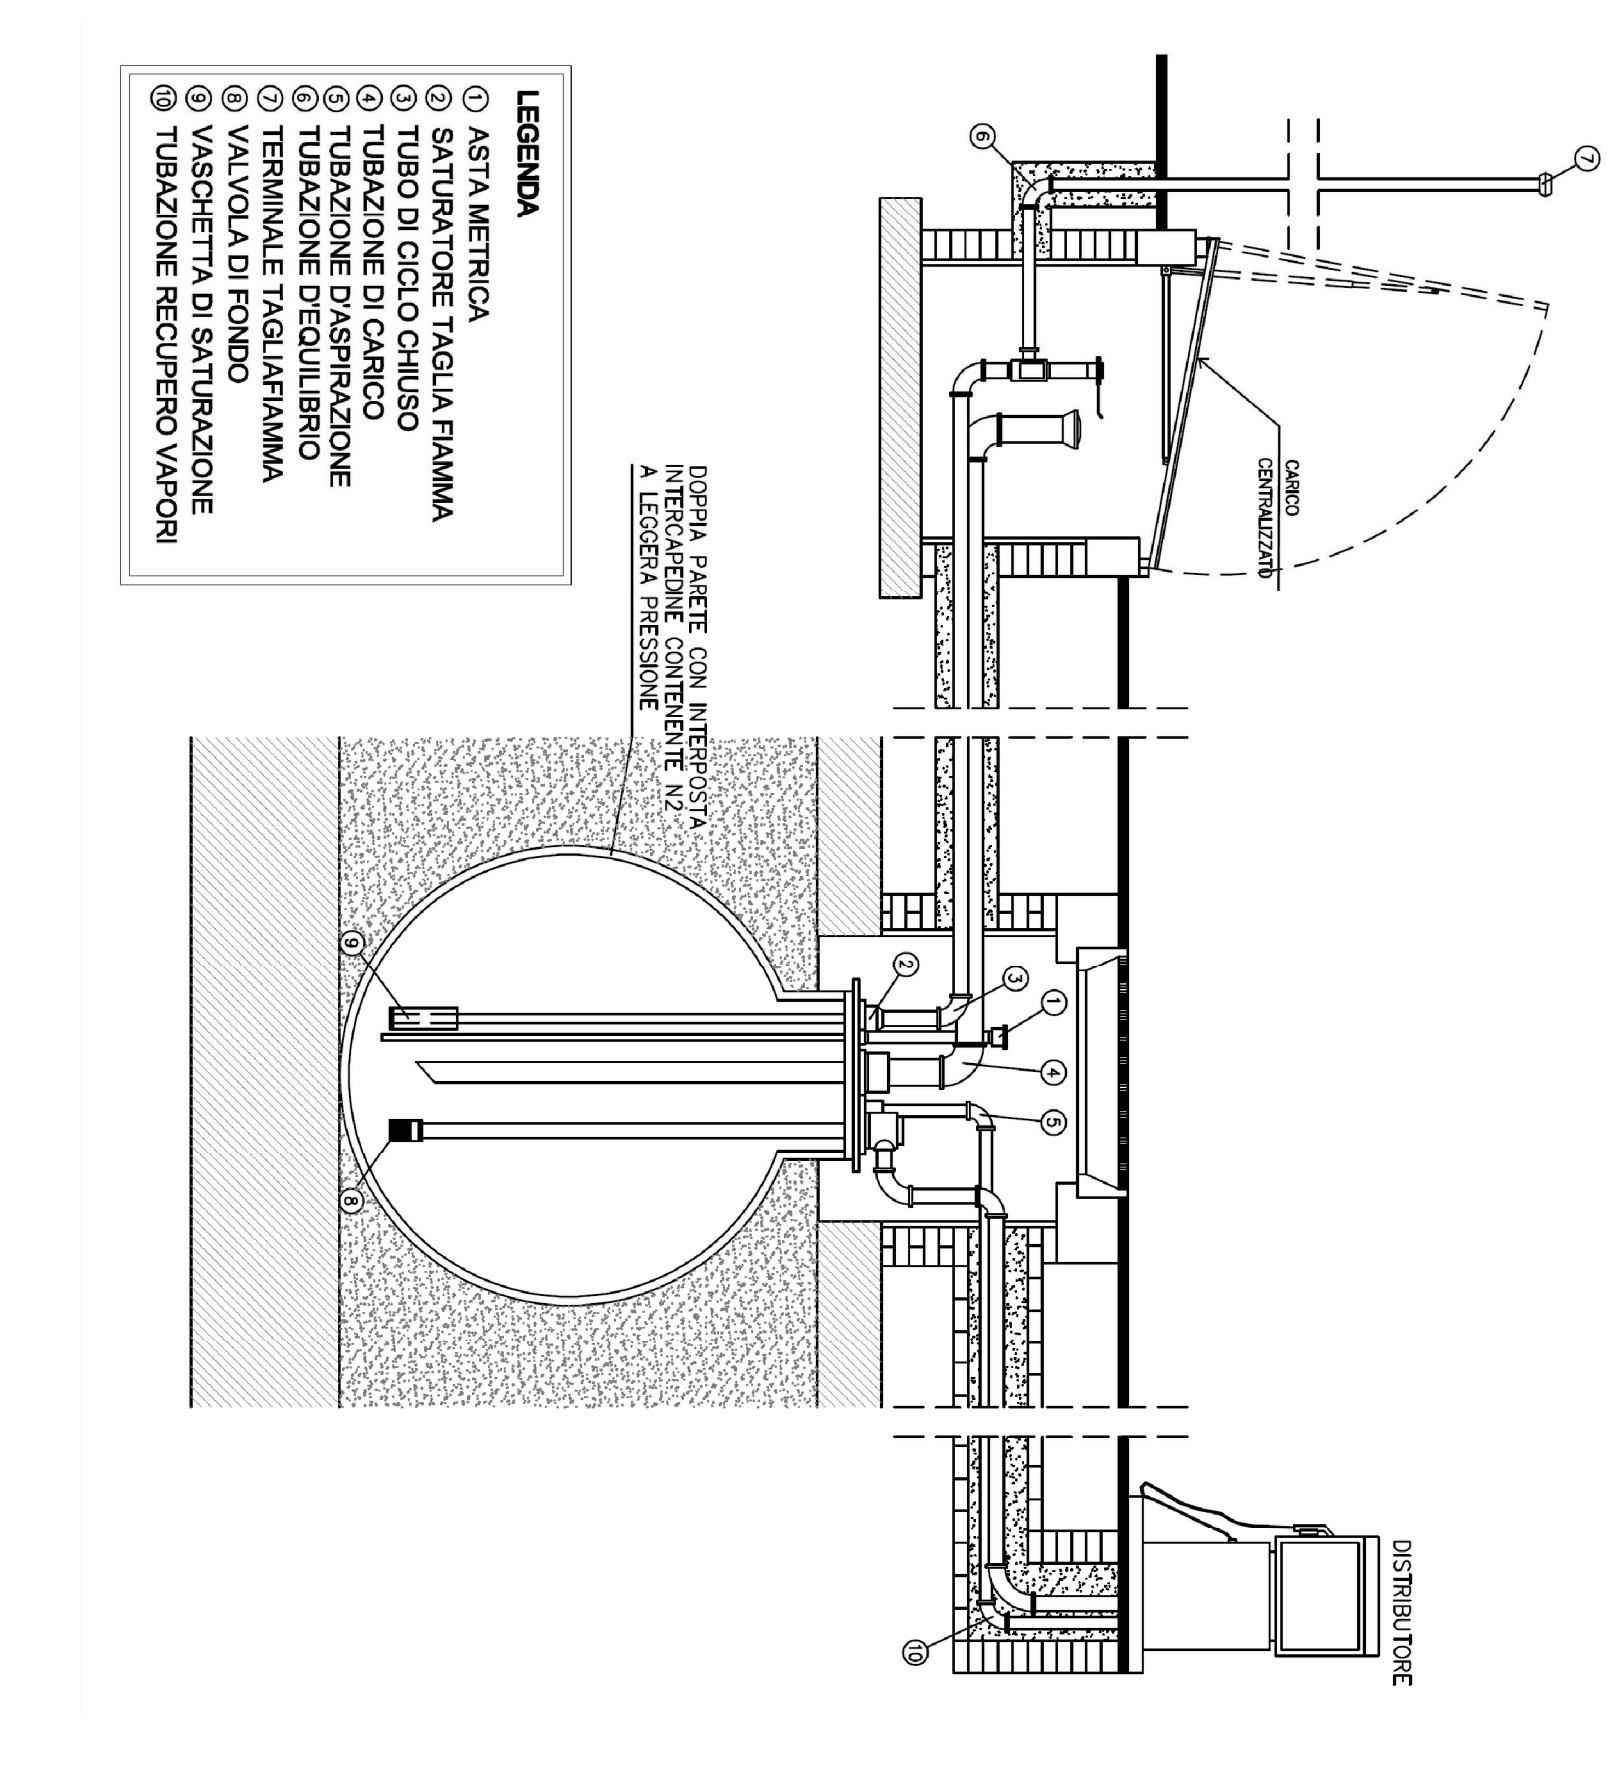

Stralcio planimetrico generale  
scala 1:200

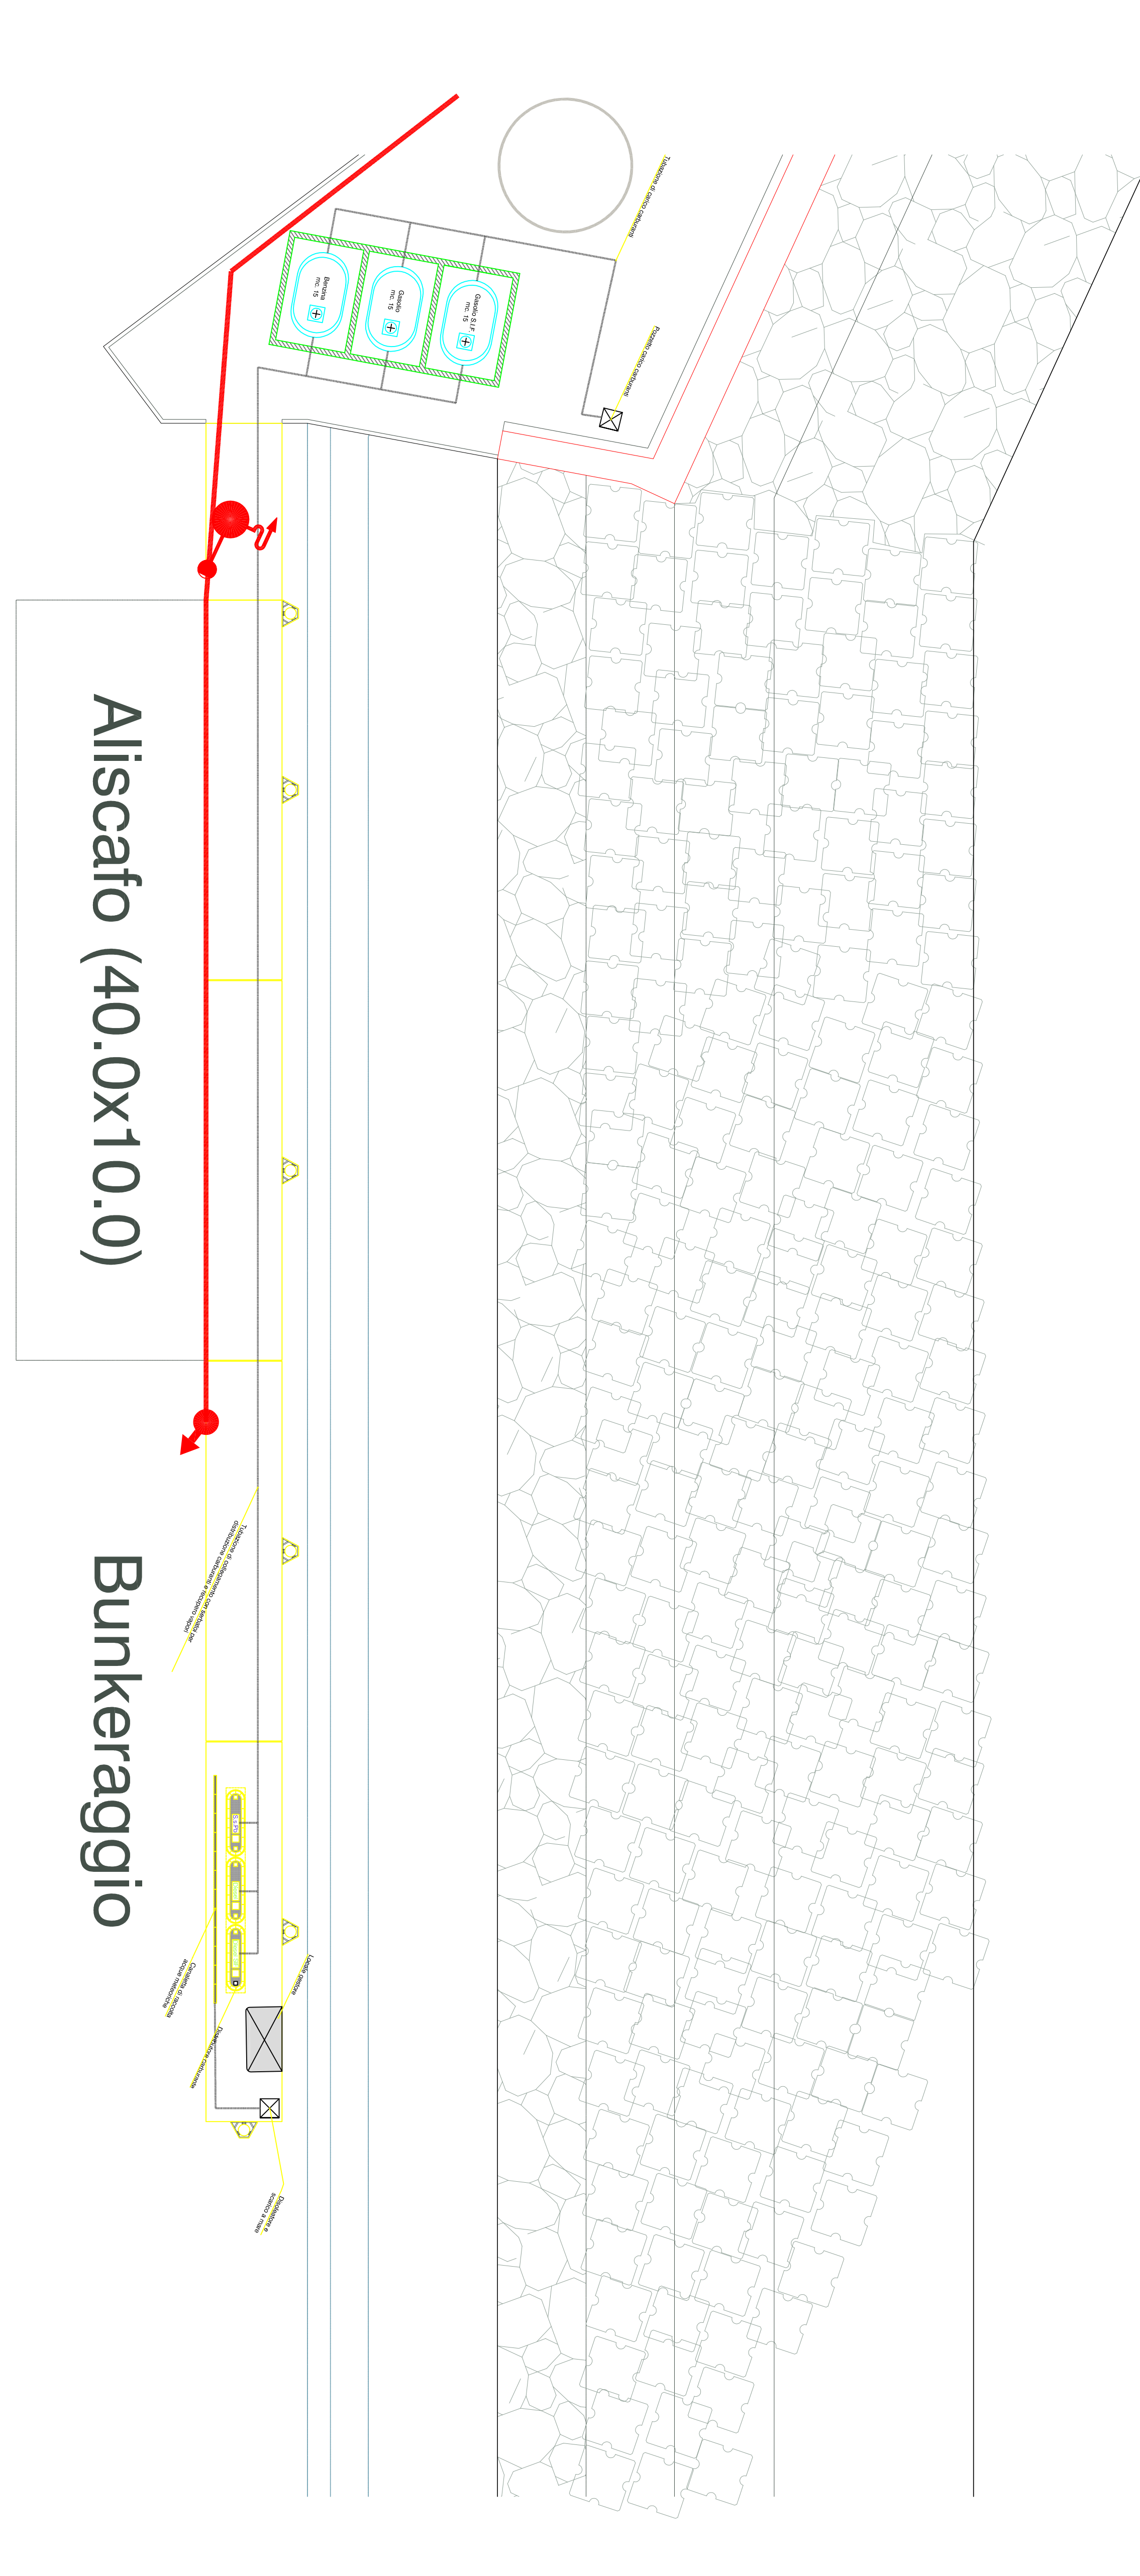

Vista Frontale  
scala 1:100

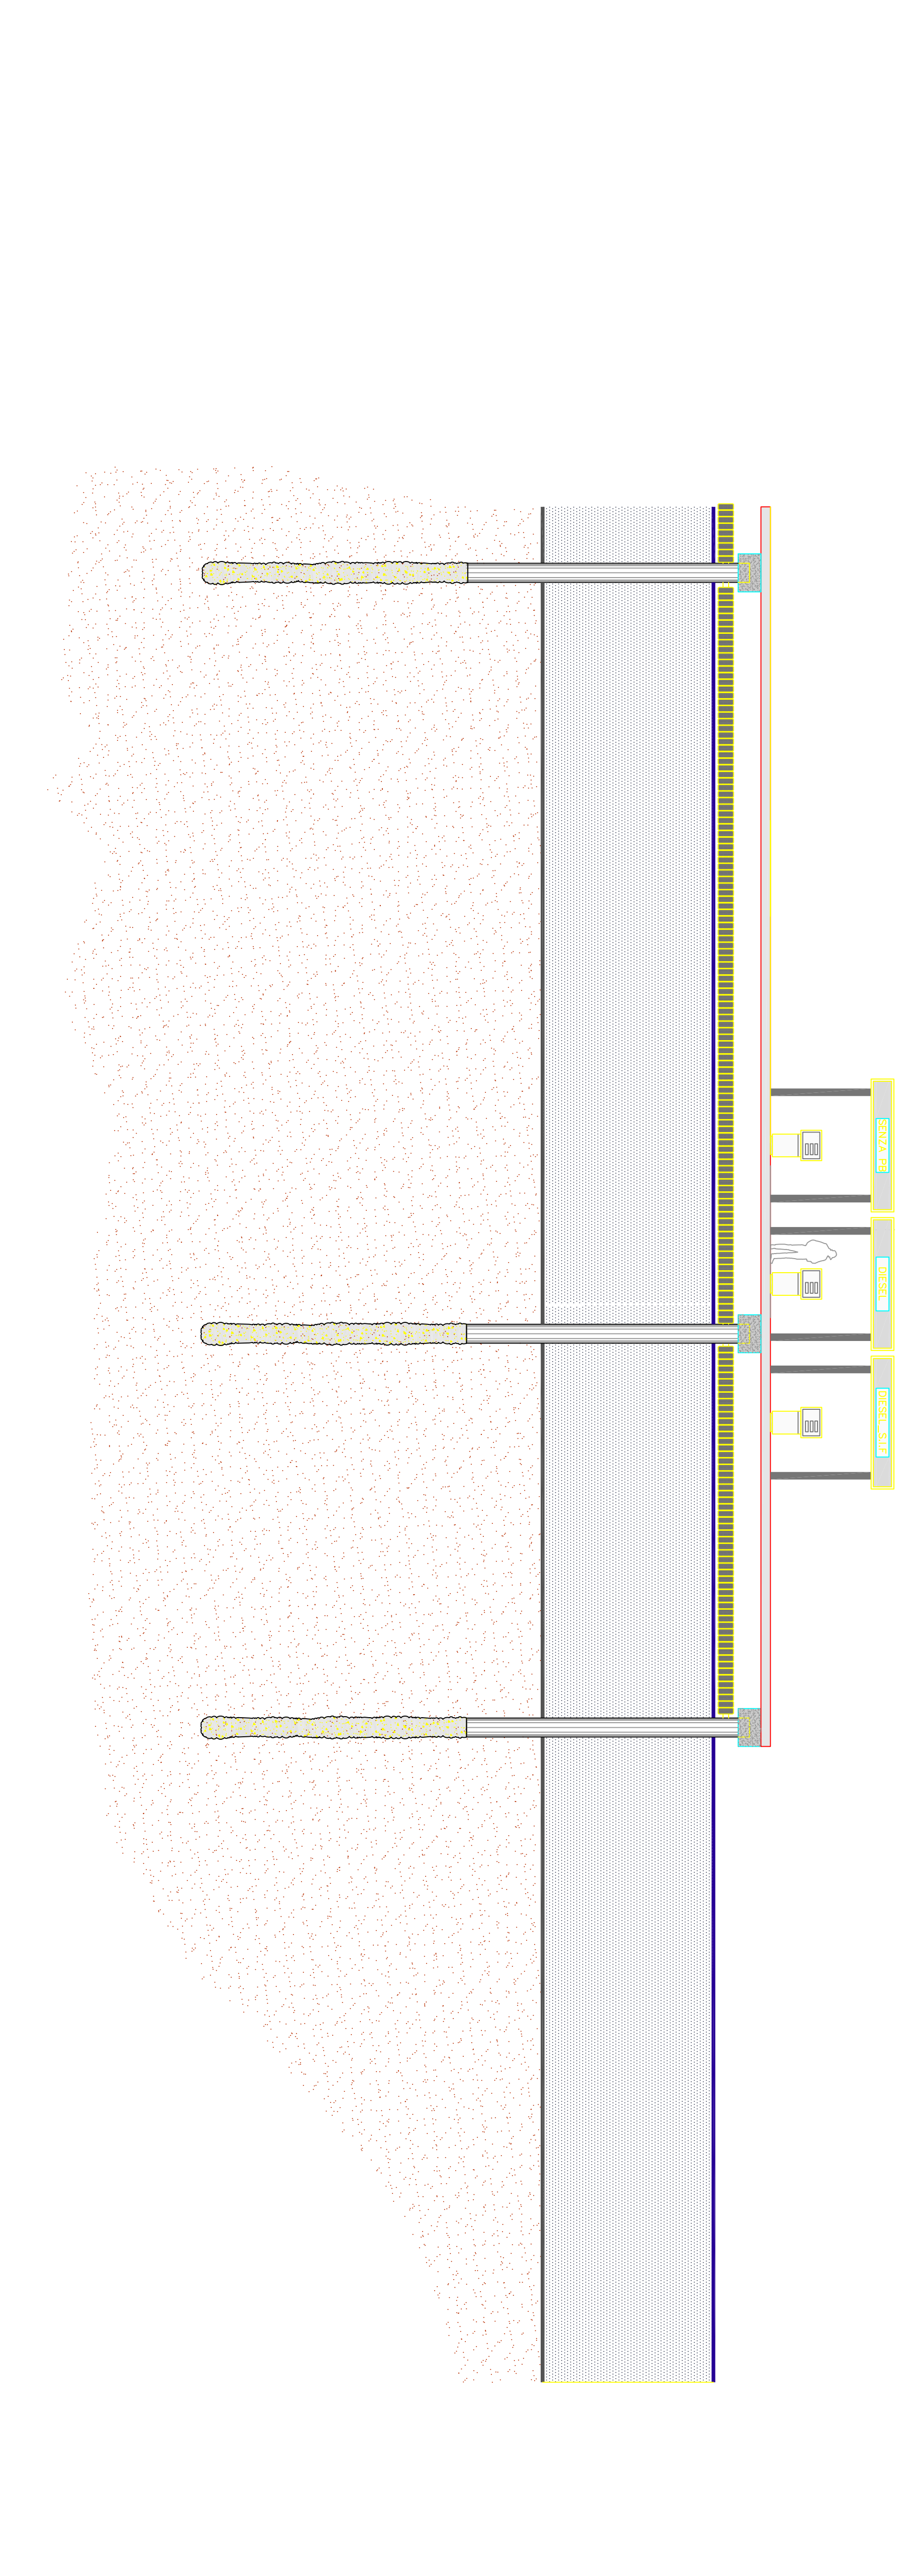

LEGENNA SIMBOLI	

