



PROFILO LONGITUDINALE

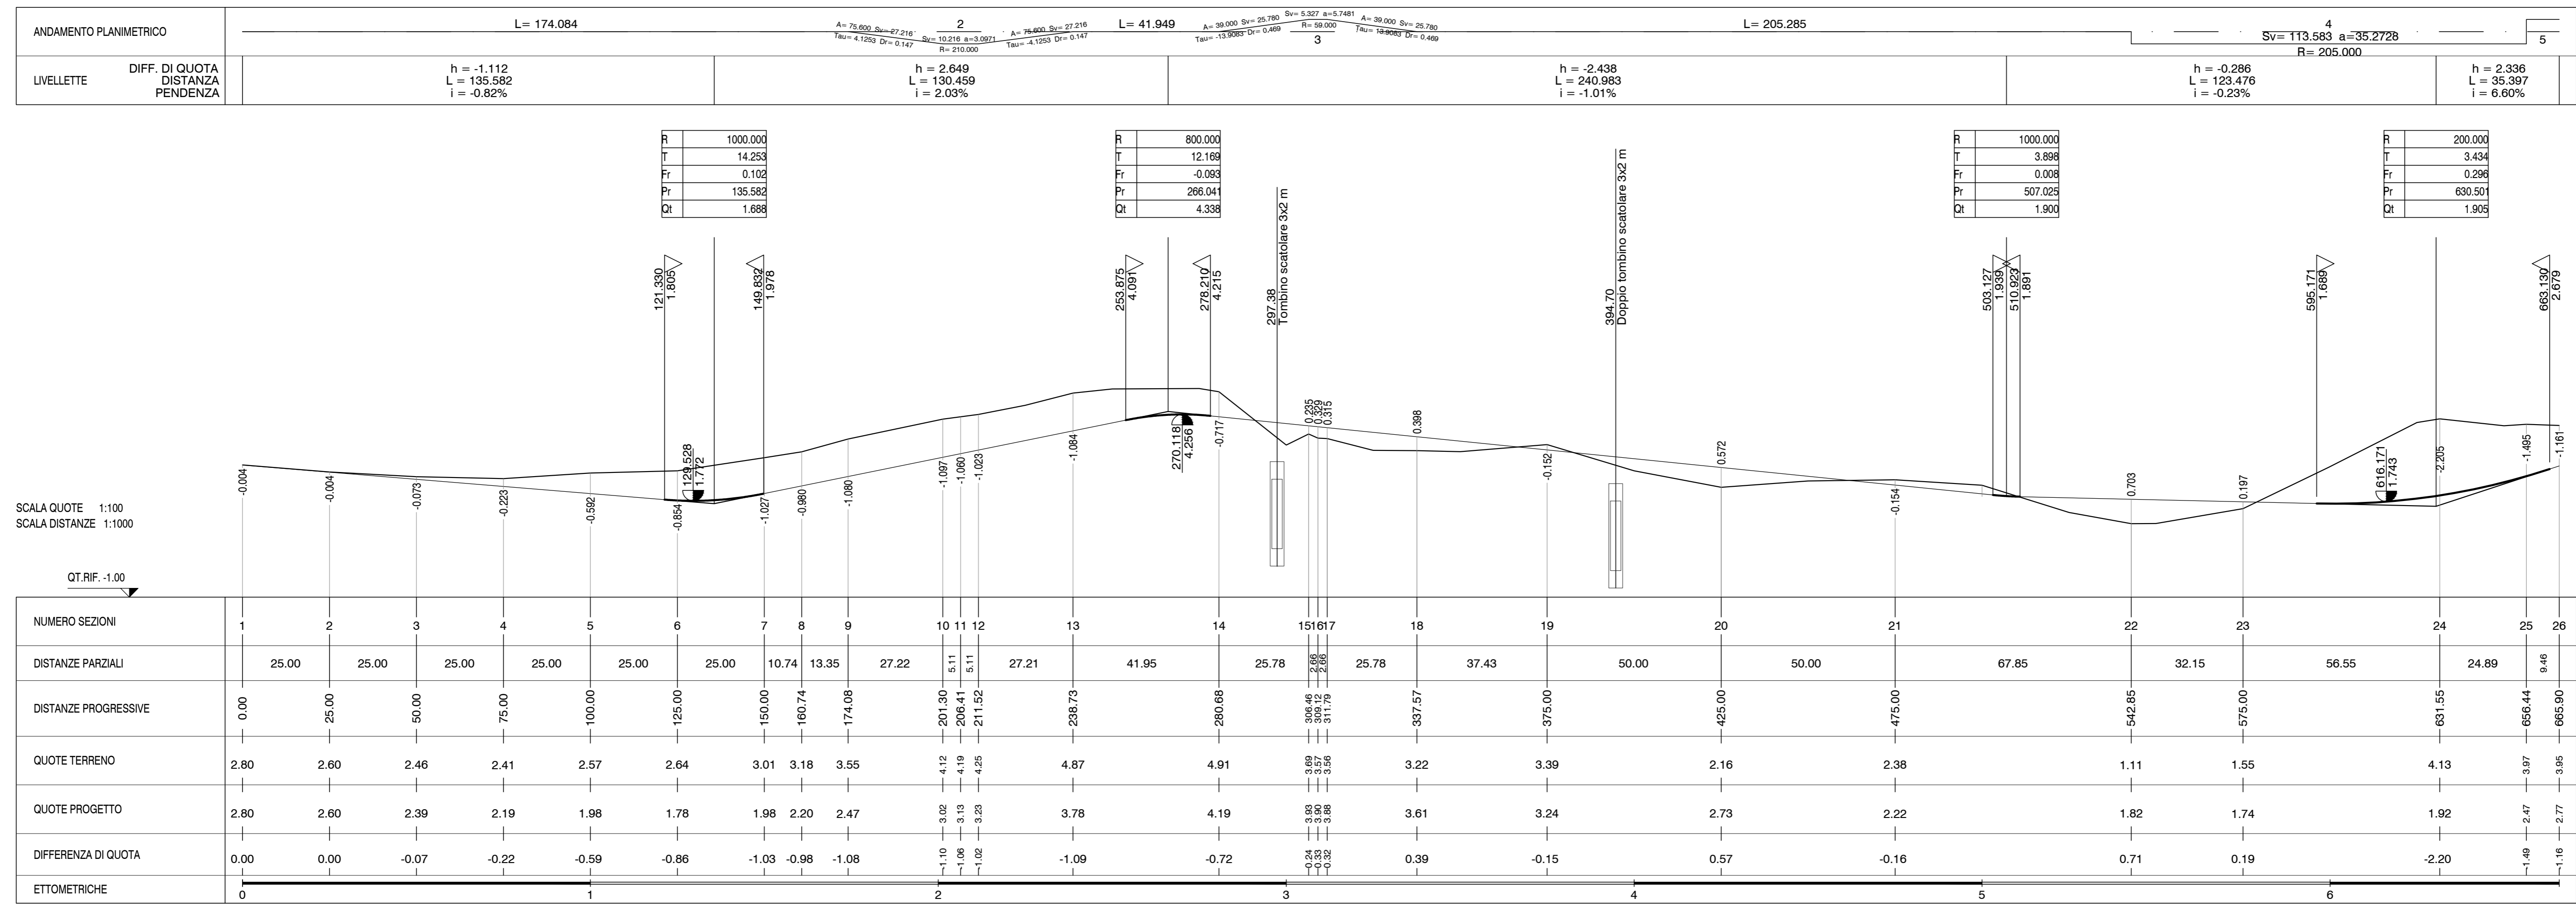

PLANIMETRIA DI TRACCIAMENTO

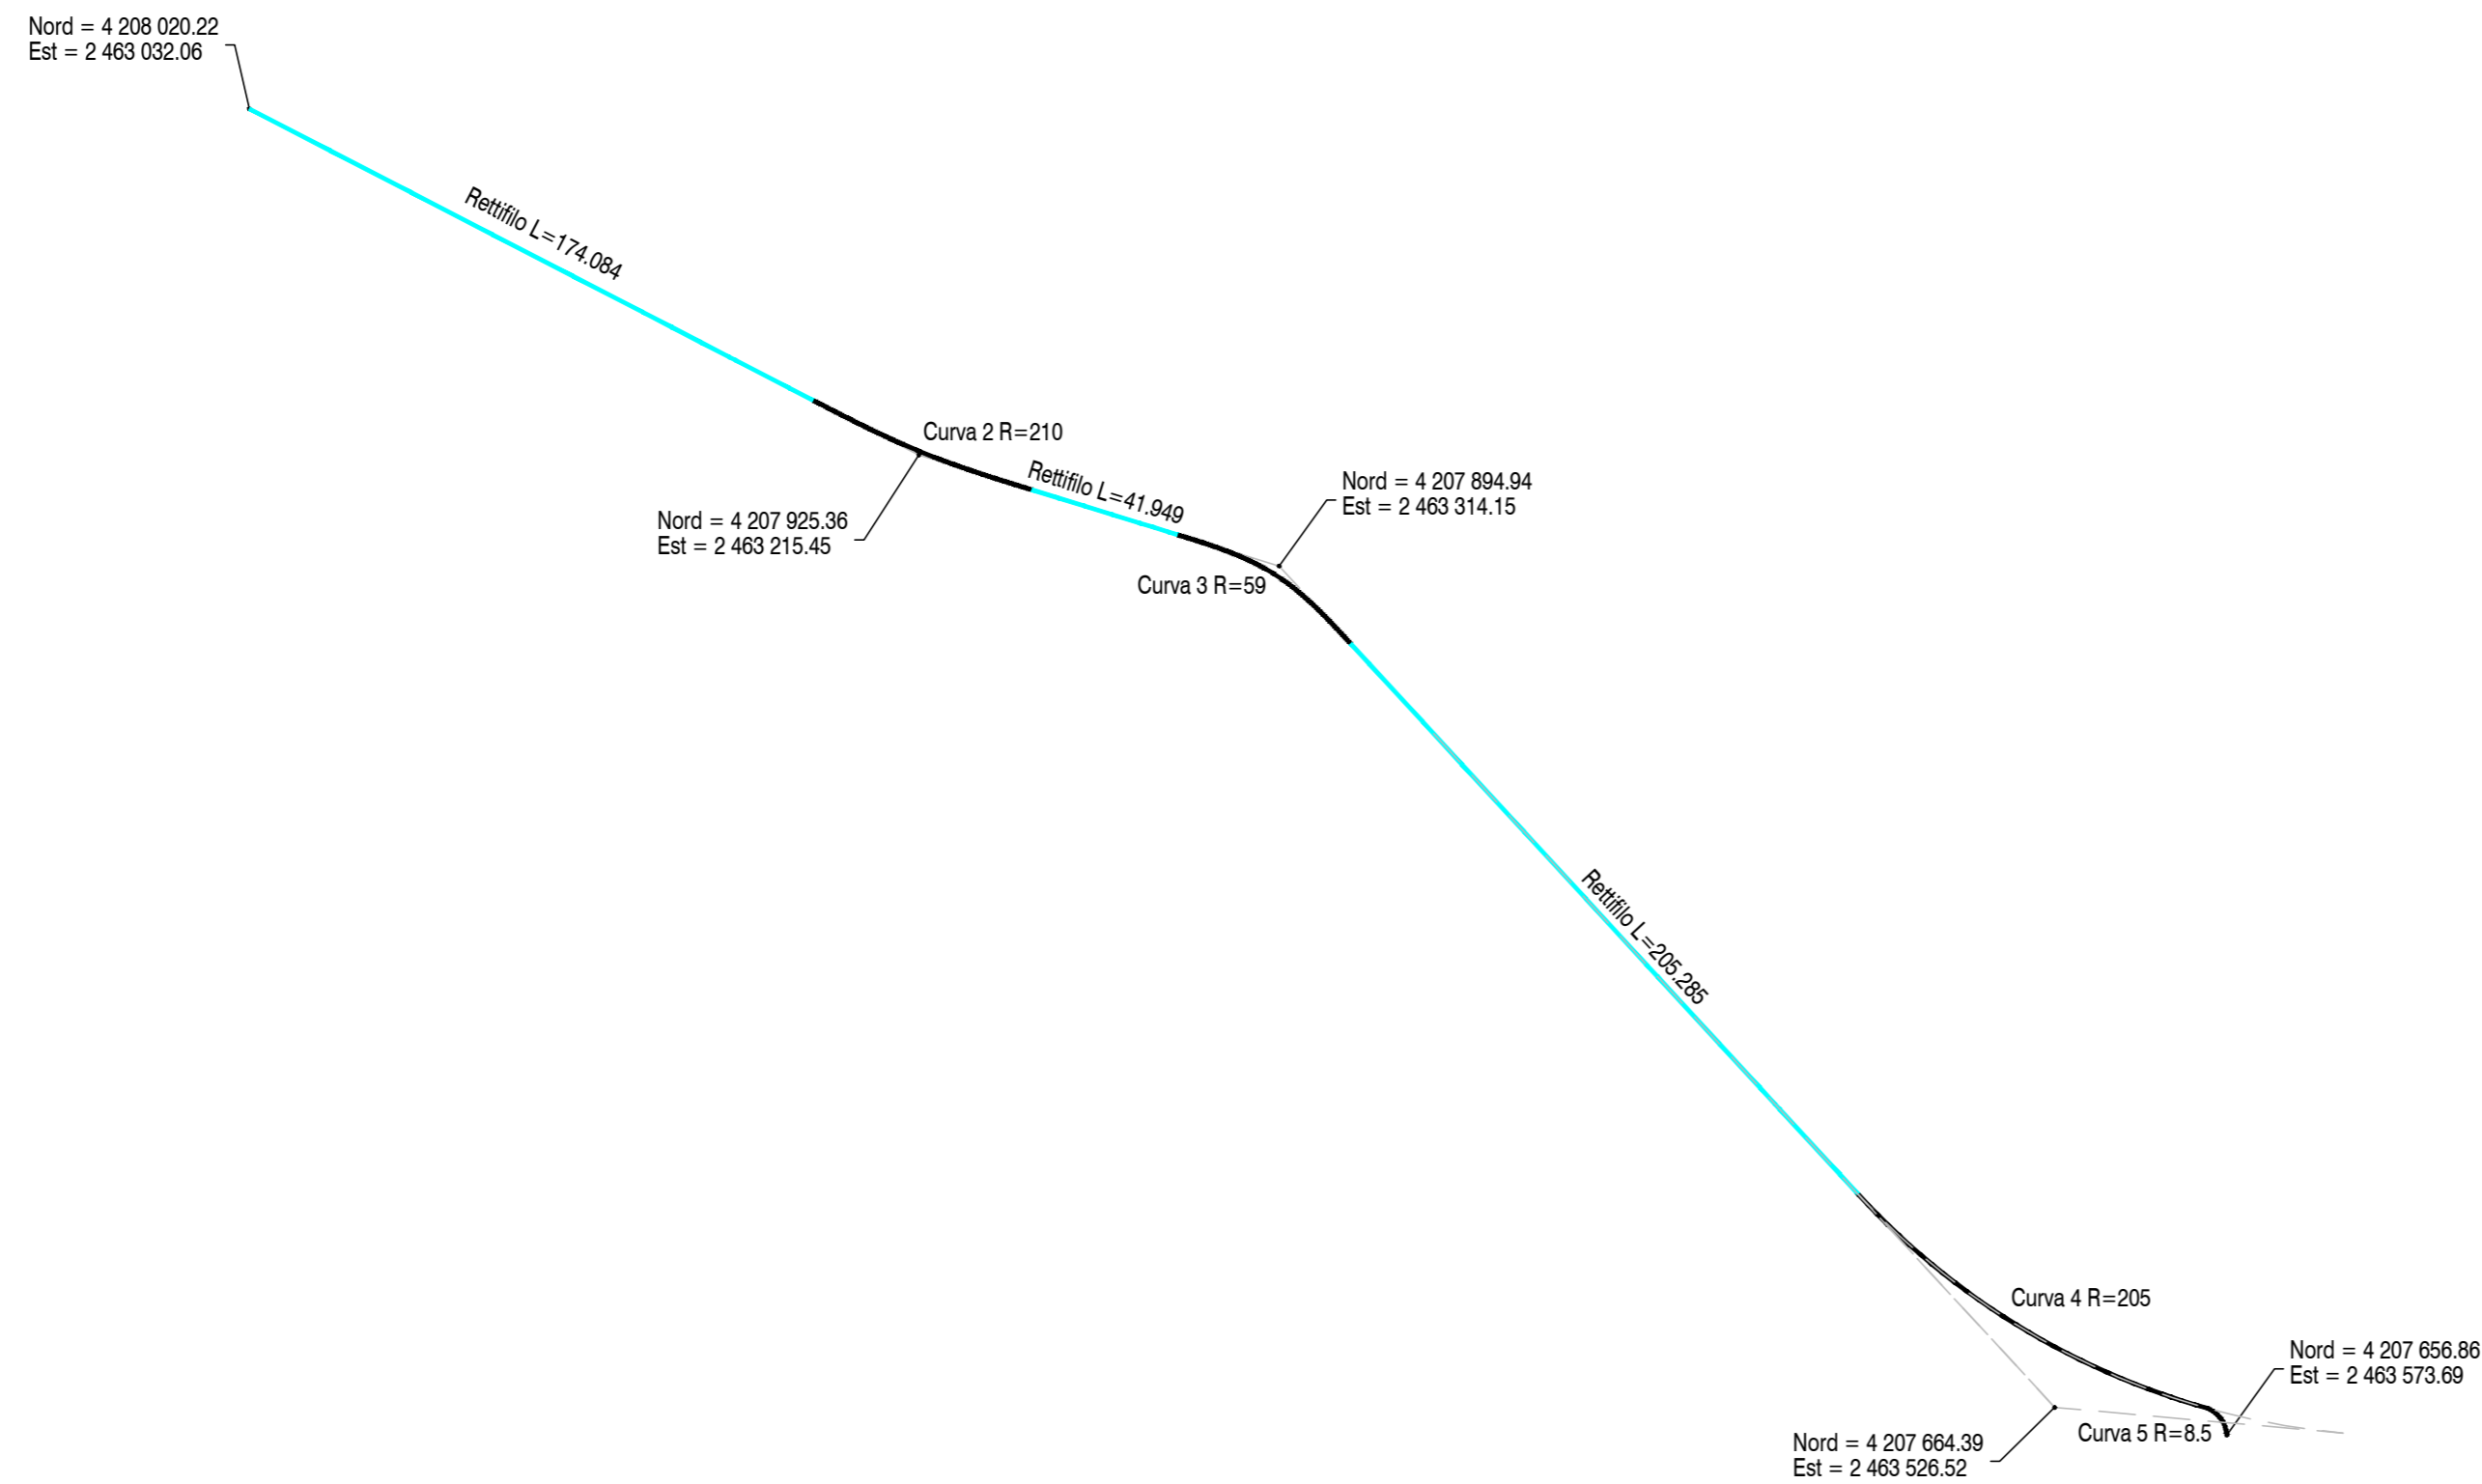

Stazione Appaltante
Regione Siciliana
Comune di S.Stefano di Camastra
Provincia di Messina



Procedura aperta ex art. 183 commi 1-14 d.lgs. 50/2016 s.m.i. per l'affidamento in project financing della concessione di lavori pubblici avente per oggetto la progettazione definitiva ed esecutiva, l'esecuzione dei lavori per la REALIZZAZIONE DEL PORTO TURISTICO E DELLE OPERE CONNESSE NEL COMUNE DI SANTO STEFANO DI CAMASTRA nonché della loro gestione economico-finanziaria
C.U.P.H21H07000030003

PROGETTO DEFINITIVO

Concessionario individuato bruno teodoro Rappresentante legale: Cono Bruno	Progettista indicato ACQUA TECNO Dott. Ing. Paolo Turbolente	SYMPRAXIS Amministratore Unico: Prof. Ing. Vincenzo Cataliotti Direttori tecnici: Arch. Sebastiano Provenzano Prof. Ing. Antonio Cataliotti Via Vittorio Emanuele, 492 90134 Palermo
---	---	--

Via Campidoglio, 70 98076 Sant'Agata di Militello (ME)
Titolo elaborato
**STRADA LITORANEA
PROFILO LONGITUDINALE E
PLANIMETRIA DI TRACCIAMENTO**

Elaborato
A.2233.17 | PD | EG
VI 02
Scala
VARIE
Revisione
-
Data
Giugno 2017