


- LEGENDA**
- Tubazione smaltimento acque piovane
 - Impianto di trattamento acque di prima pioggia
 - Raccolta acque di piattaforma (bocca di lupo)
 - Pozzetto di ispezione
 - - - Canaletta ad "C" 50x50
 - - - Canaletta "mezzo tubo" 50x50

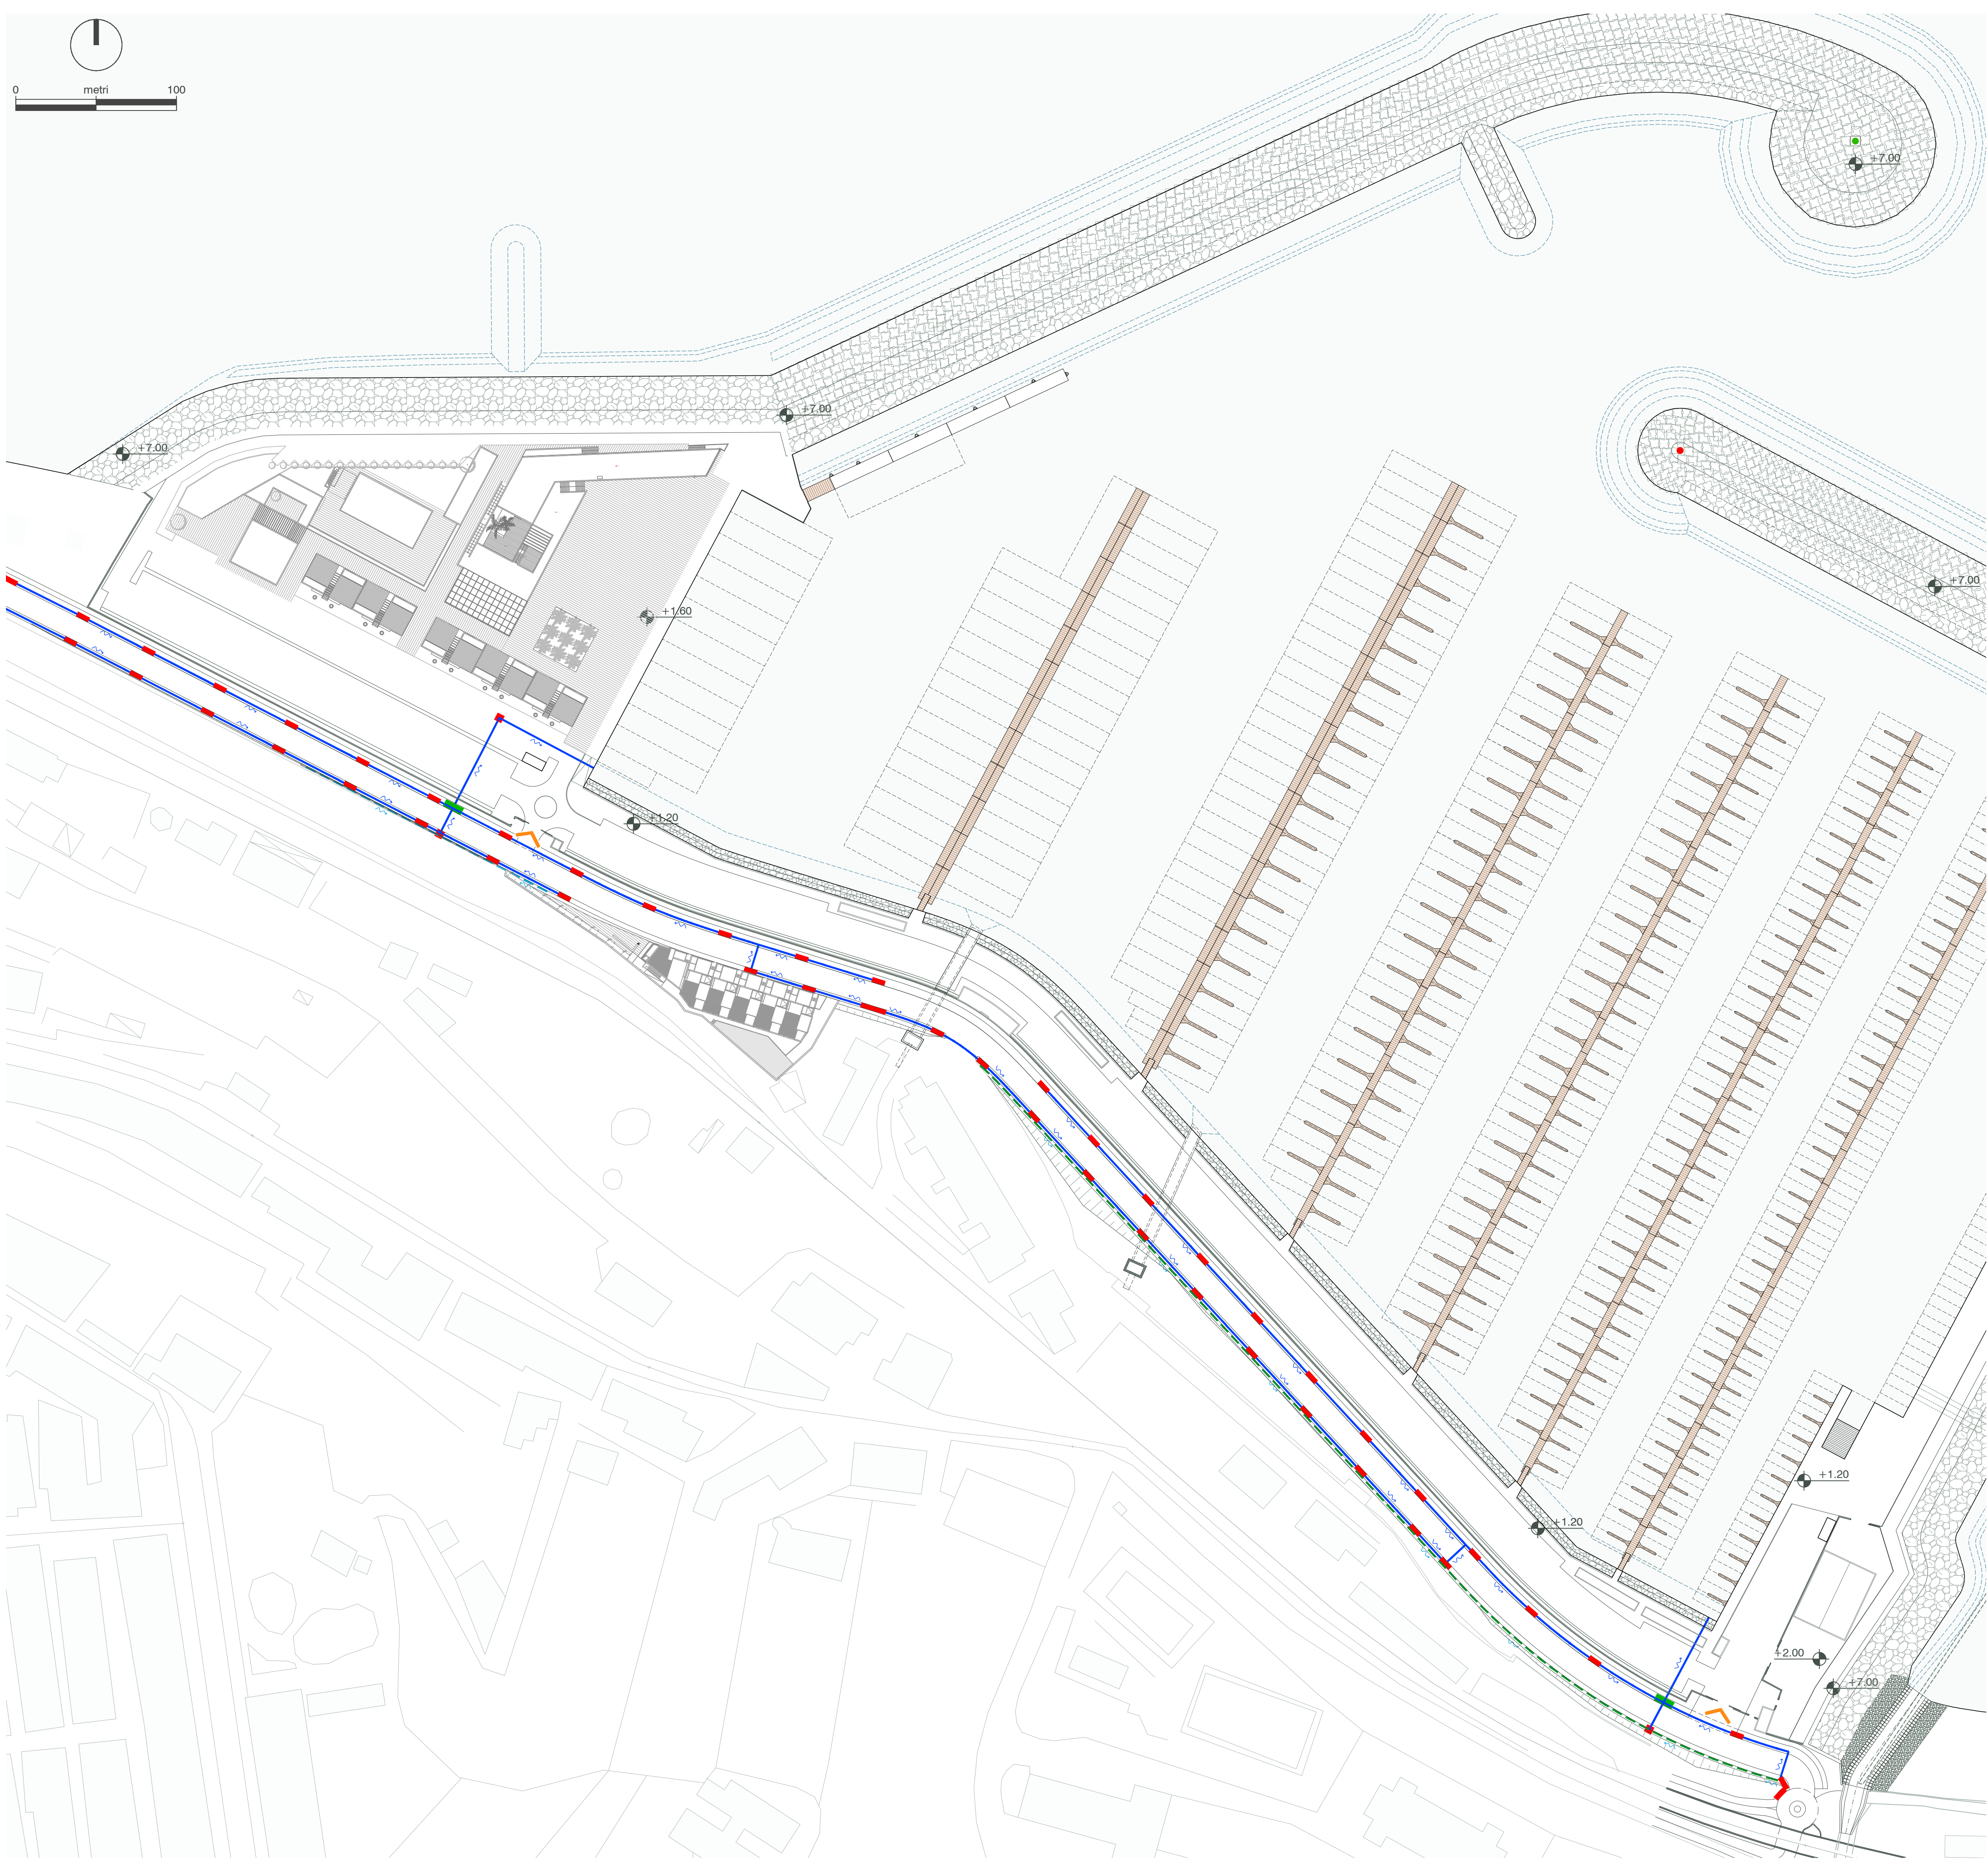

Stazione Appaltante
 Regione Siciliana
Comune di S.Stefano di Camastra
 Provincia di Messina



Procedura aperta ex art. 183 commi 1-14 d.lgs. 50/2016 s.m.i. per l'affidamento in project financing della concessione di lavori pubblici avente per oggetto la progettazione definitiva ed esecutiva, l'esecuzione dei lavori per la **REALIZZAZIONE DEL PORTO TURISTICO E DELLE OPERE CONNESSE NEL COMUNE DI SANTO STEFANO DI CAMASTRA** nonché della loro gestione economico-finanziaria
 C.I.G. 67535662F8 C.U.P.H21H07000030003

PROGETTO DEFINITIVO

Concessionario individuato Rappresentante legale: Cono Bruno Via Campidoglio, 70 98076 Sant'Agata di Militello (ME)	Progettista indicato Dott. Ing. Paolo Turbolente Via Ajaccio, 14 00198 Roma	 Amministratore Unico: Prof. Ing. Vincenzo Cataliotti Direttori tecnici: Arch. Sebastiano Provenzano Prof. Ing. Antonio Cataliotti Via Vittorio Emanuele, 492 90134 Palermo
STRADA LITORANEA PLANIMETRIA SMALTIMENTO ACQUE METEORICHE		Elaborato A.2233.17 PD EG VI 08 Scala 1:1.000 Revisione 1 Data Giugno 2017