


PLANIMETRIA PROLUNGAMENTO A OVEST


Scala 1:1 000

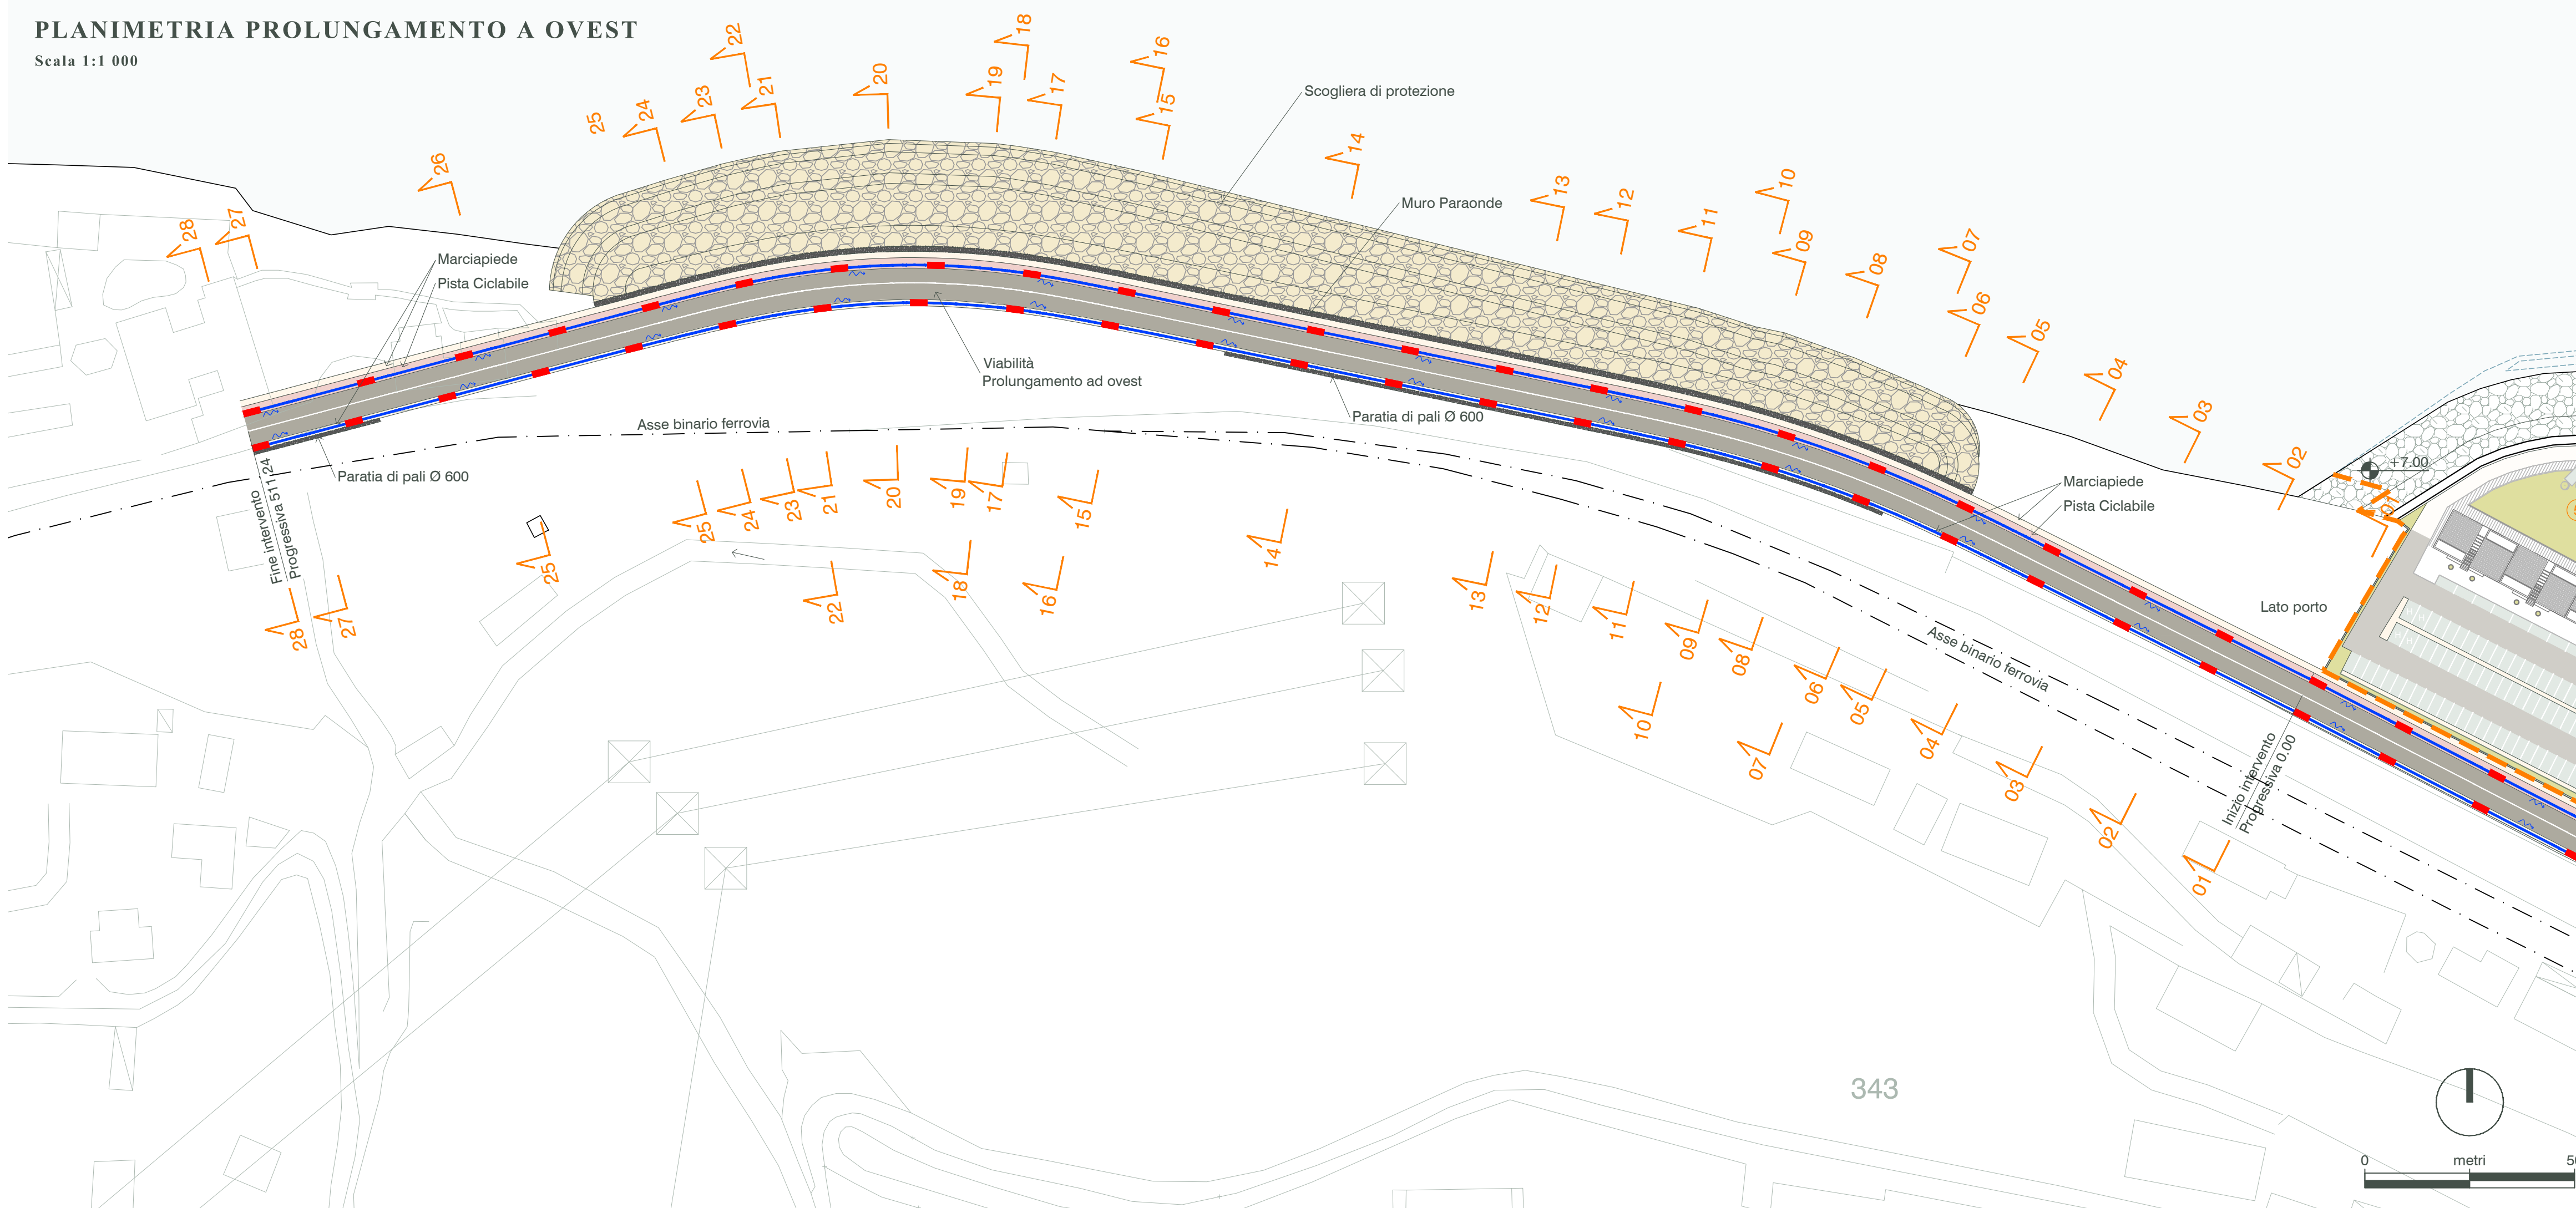

LEGENDA

- Tubazione smaltimento acque piovane
- Raccolta acque di piattaforma (bocca di lupo)

PROFILO

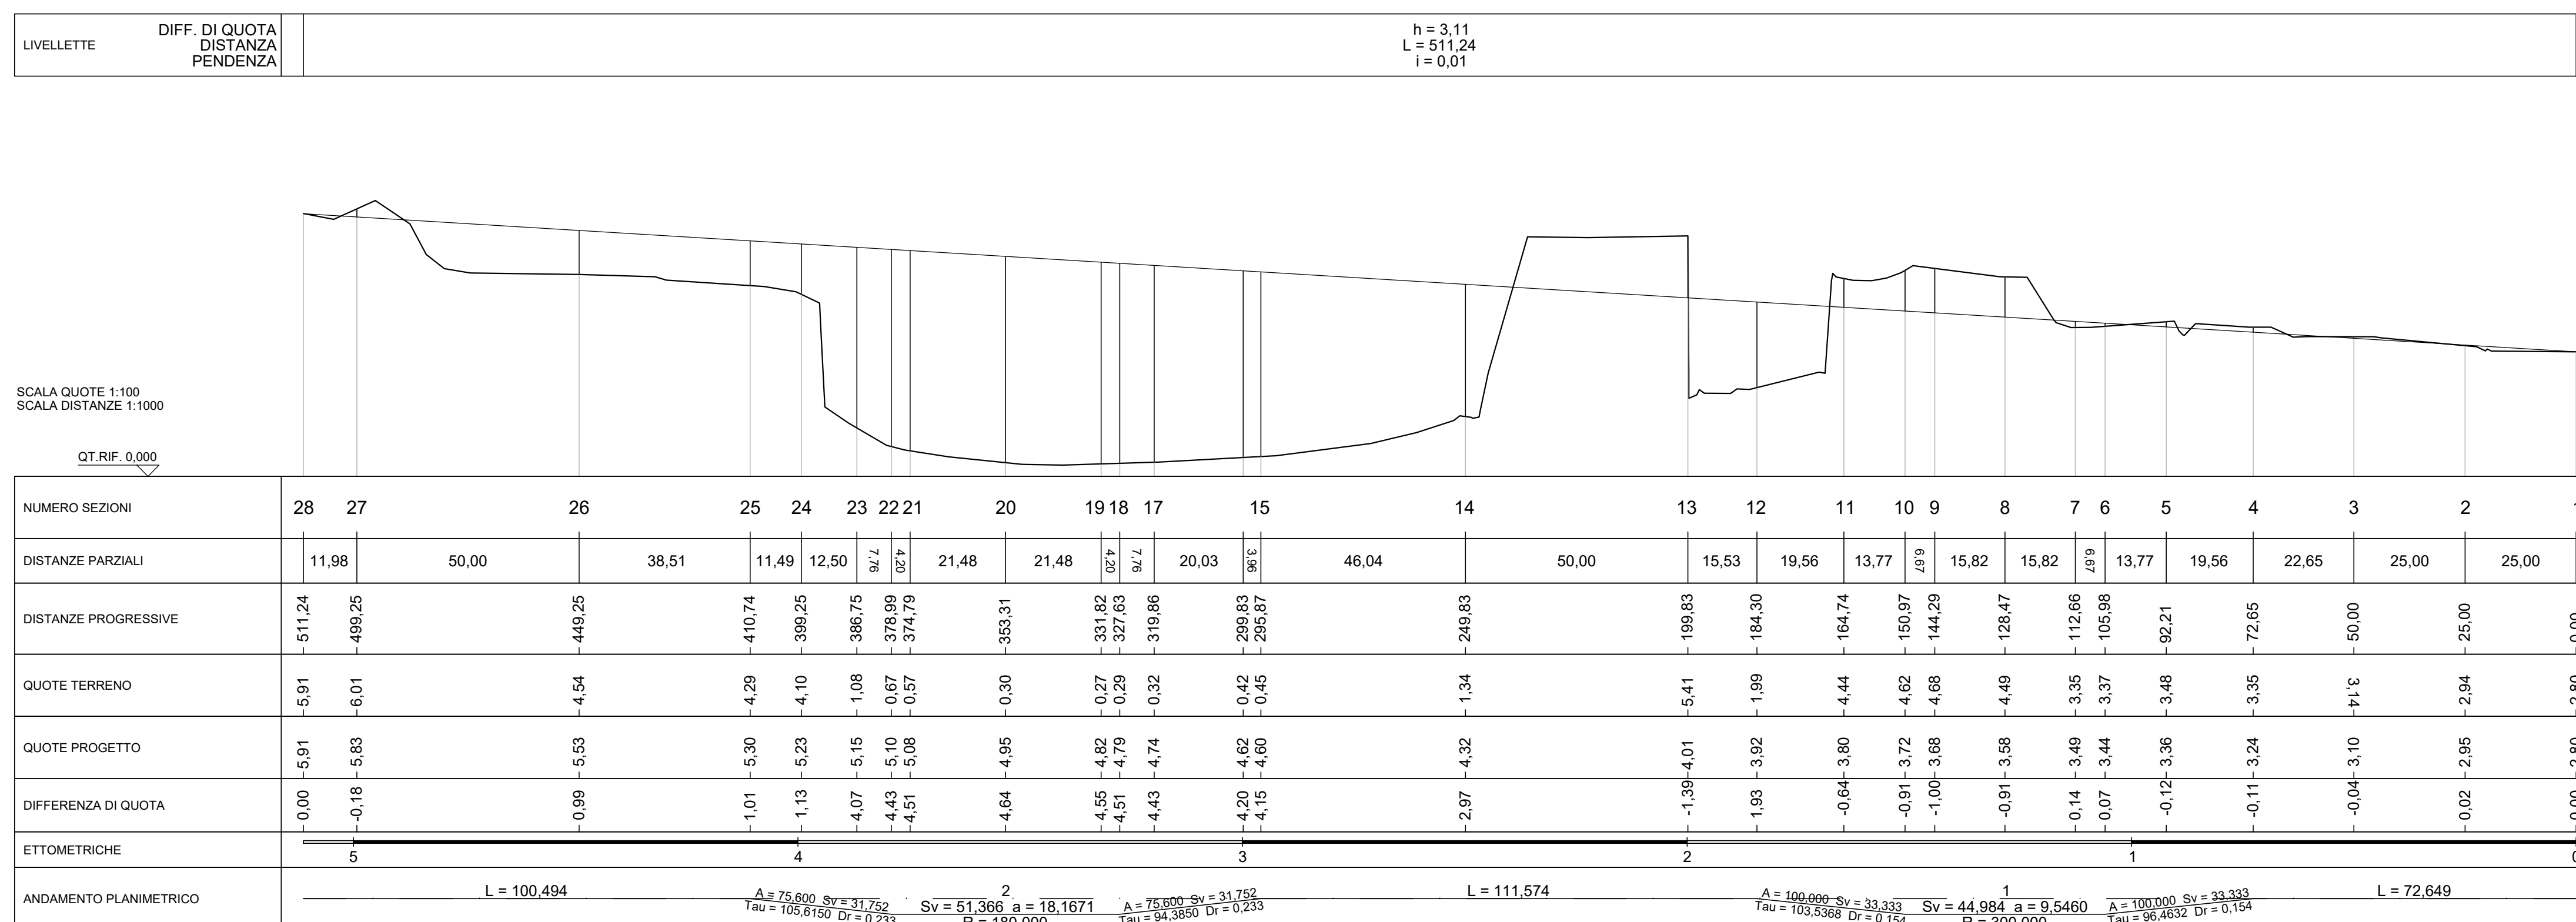

Stazione Appaltante
Regione Siciliana
Comune di S.Stefano di Camastra
Provincia di Messina



Procedura aperta ex art. 183 commi 1-14 d.lgs. 50/2016 s.m.i. per l'affidamento in project financing della concessione di lavori pubblici avente per oggetto la progettazione definitiva ed esecutiva, l'esecuzione dei lavori per la REALIZZAZIONE DEL PORTO TURISTICO E DELLE OPERE CONNESSE NEL COMUNE DI SANTO STEFANO DI CAMASTRA nonché della loro gestione economico-finanziaria
C.I.G. 67535662F8 C.U.P.H21H07000030003

PROGETTO DEFINITIVO

Concessionario individuato Rappresentante legale: Cono Bruno	Progettista indicato Dott. Ing. Paolo Turbolento Via Ajaccio, 14 00198 Roma	Amministrazione Unica: Prof. Ing. Vincenzo Cataliotti Direttori tecnici: Arch. Sebastiano Provenzano Prof. Ing. Antonio Cataliotti Via Vittorio Emanuele, 492 90134 Palermo
Titolo elaborato PROLUNGAMENTO AD OVEST PLANIMETRIAGENERALE DI PROGETTO, IDRAULICA E PROFILO		Elaborato A.2233.17 PD EG VI 11
Scala Varie Revisione - Data Novembre 2017		