


TOMBINO B


SEZIONE TRASVERSALE A-A

SCALA 1:100

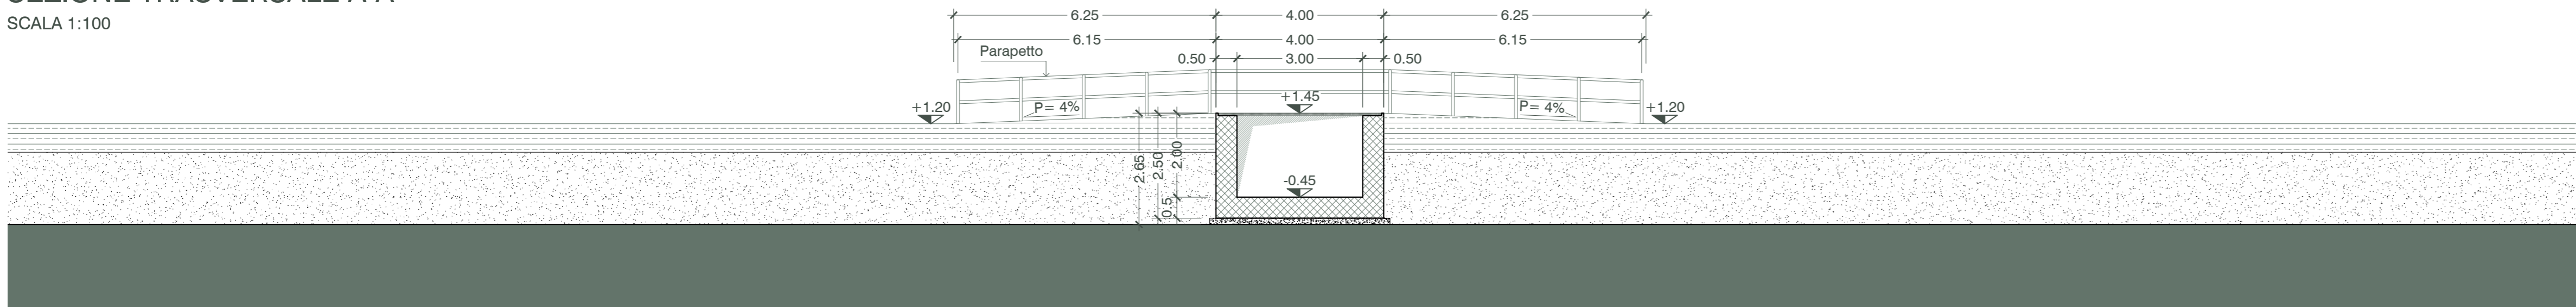


SEZIONE LONGITUDINALE

SCALA 1:100

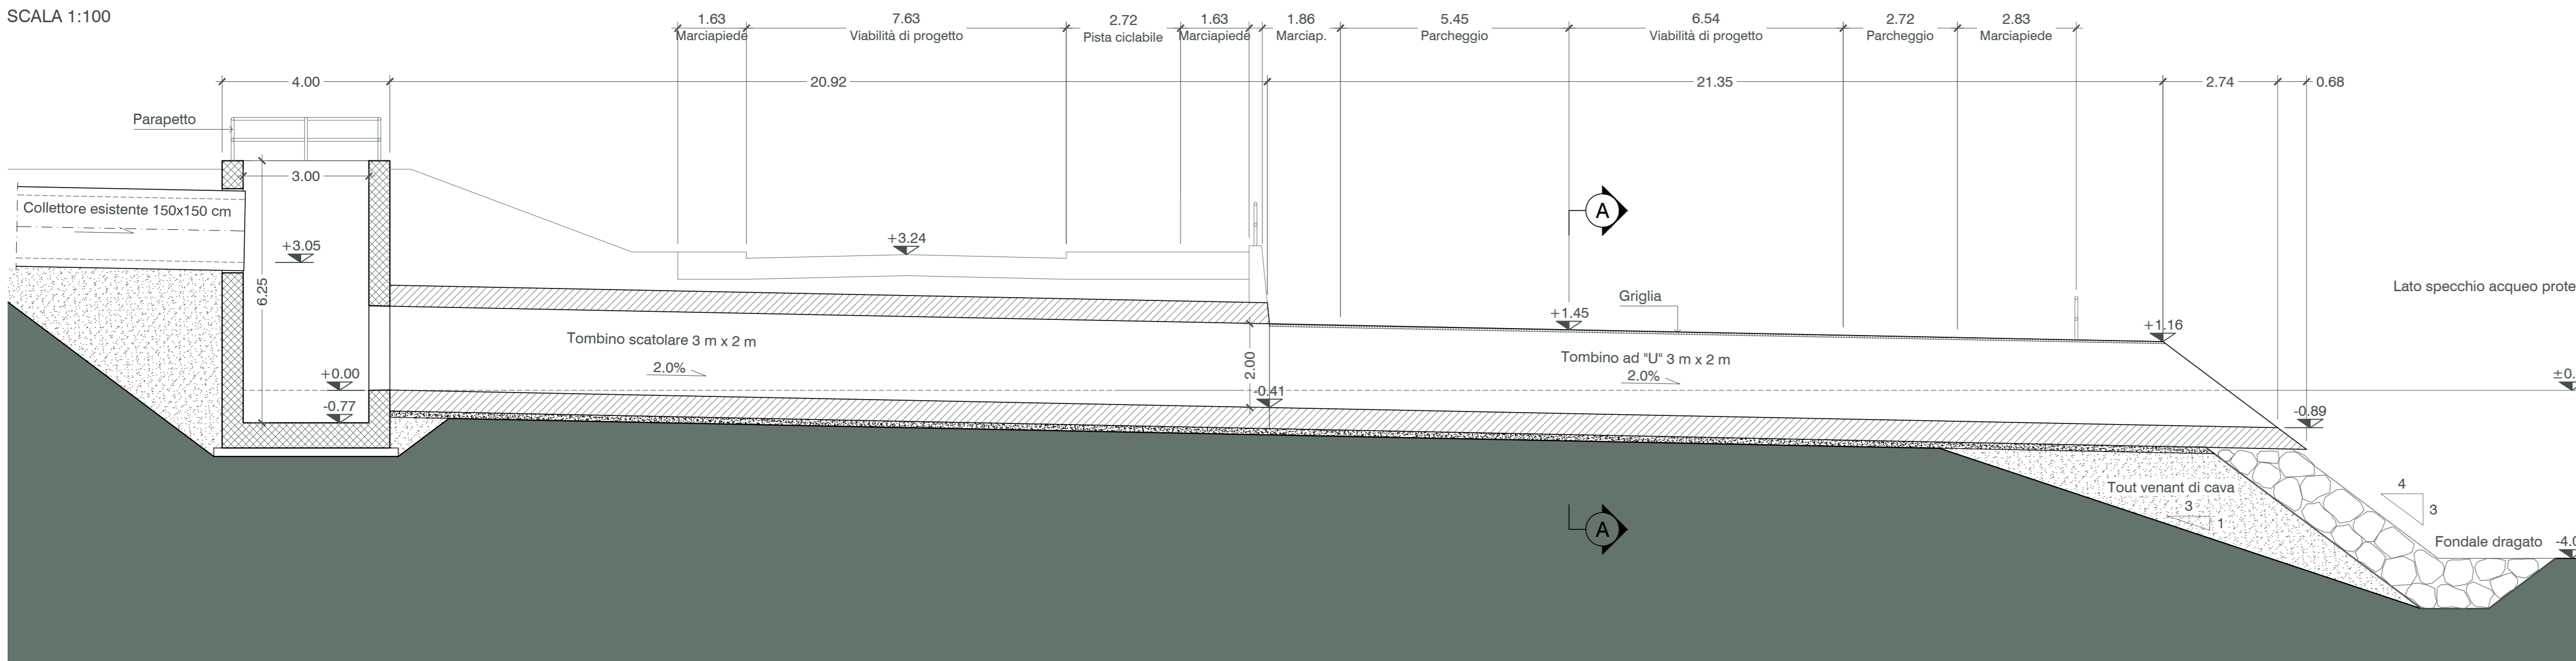

STRALCIO PLANIMETRICO

SCALA 1:100

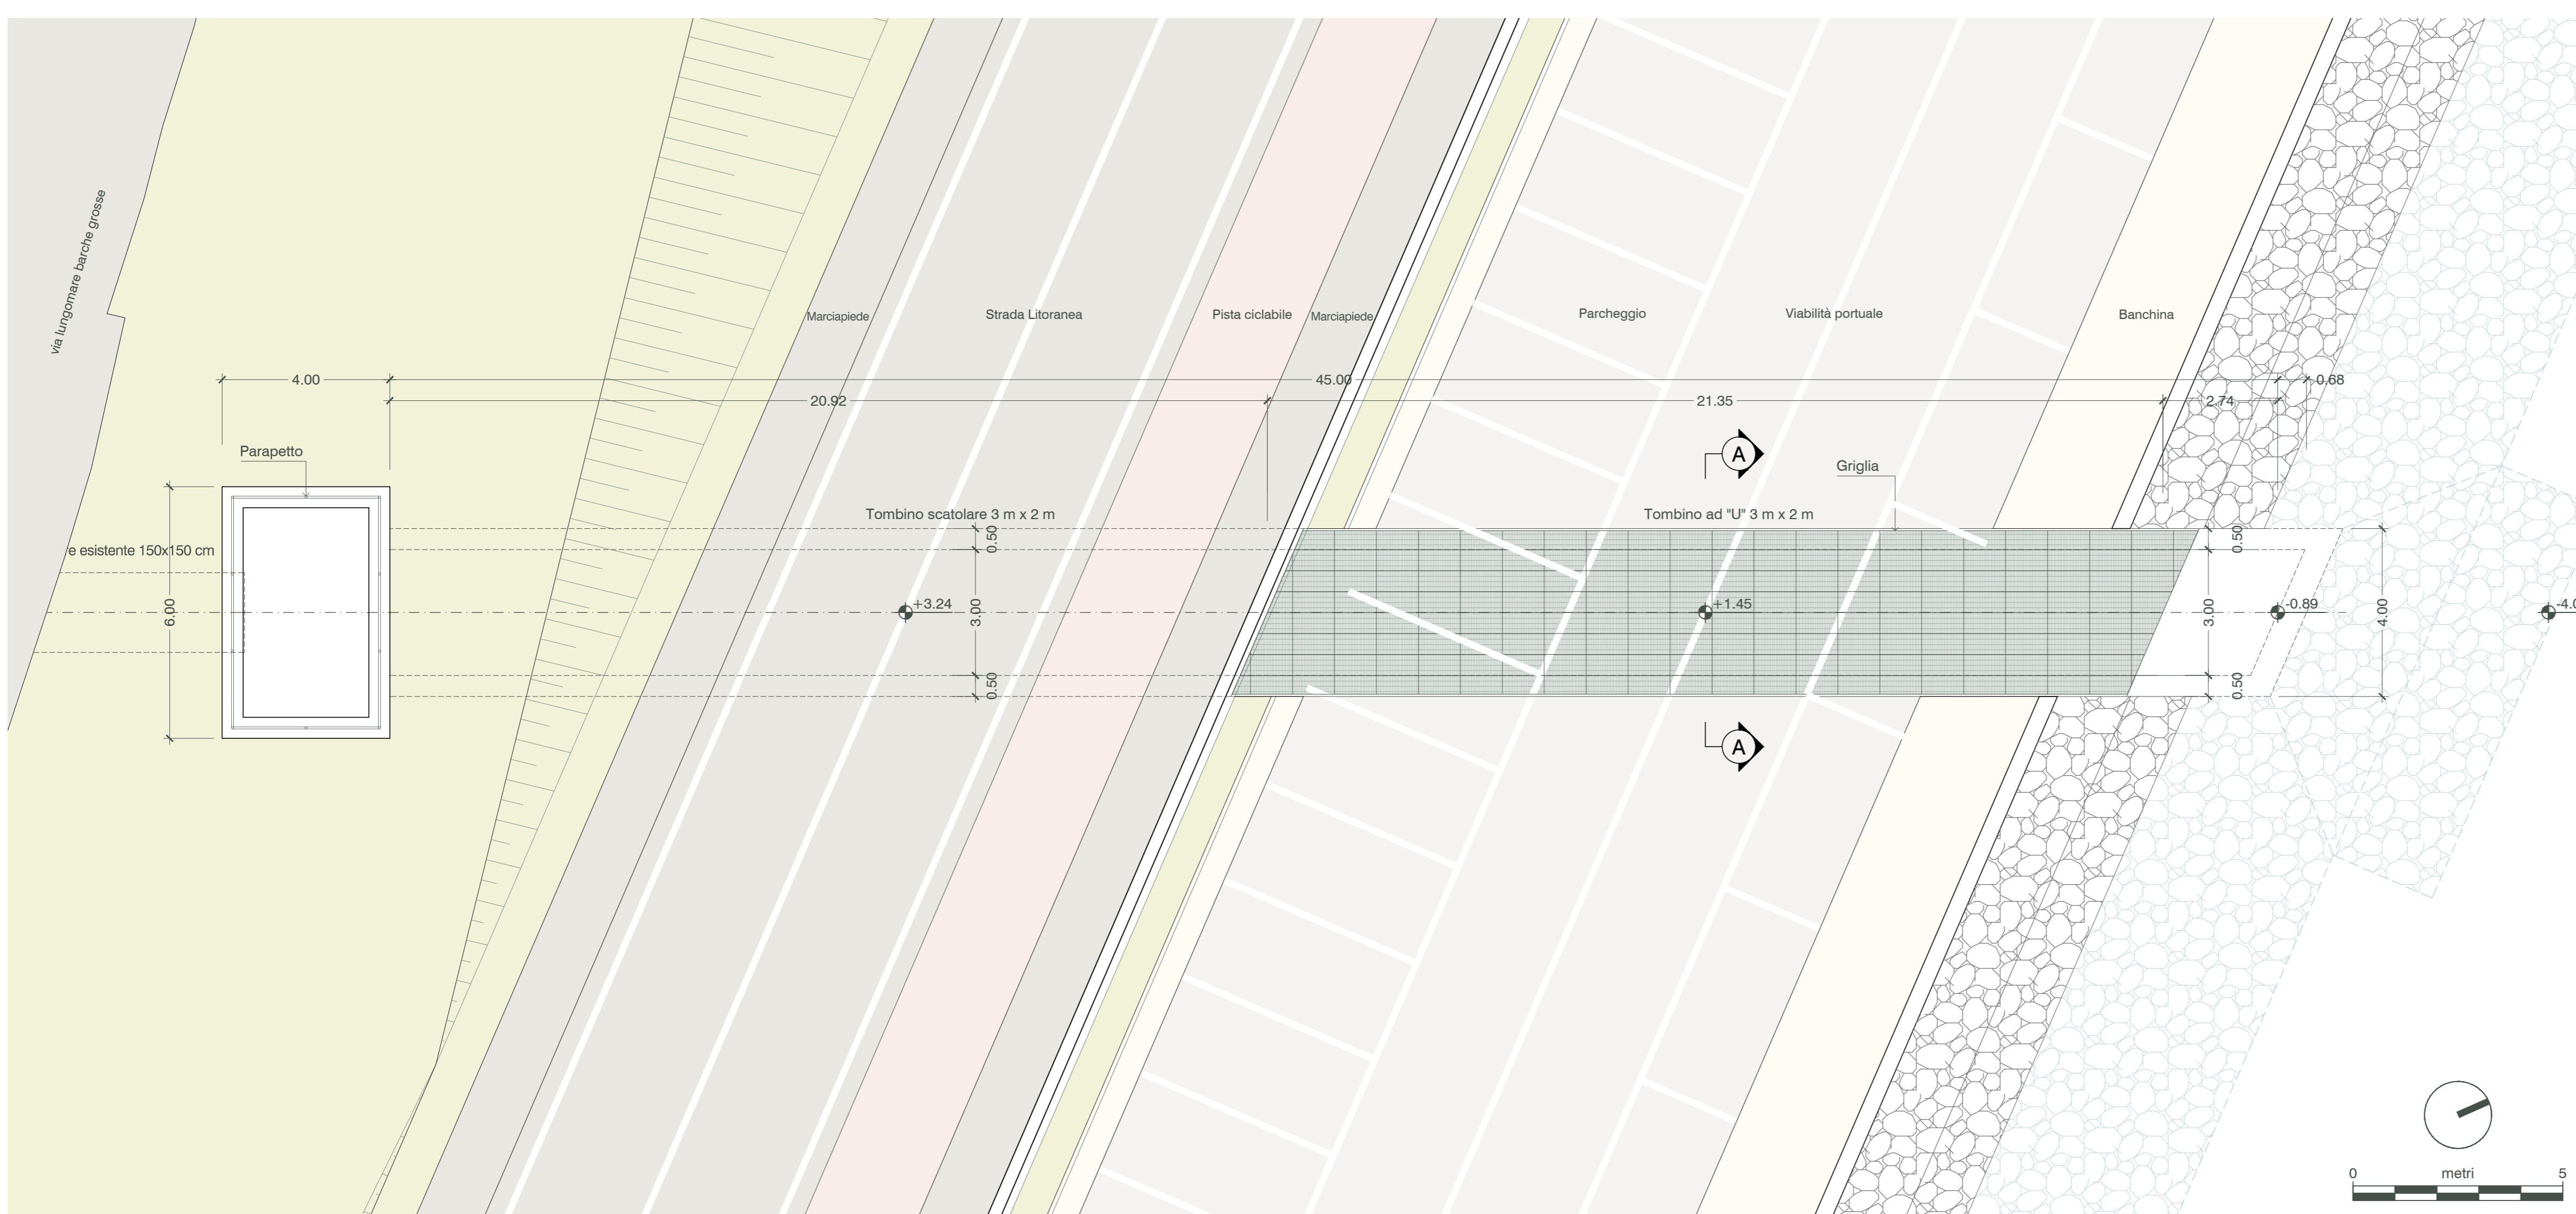

Pianta chiave



N.B. : tutte le quote sono riferite al livello medio mare

Stazione Appaltante
Regione Siciliana
Comune di S.Stefano di Camastra
Provincia di Messina



Procedura aperta ex art. 183 commi 1-14 d.lgs. 50/2016 s.m.i. per l'affidamento in project financing della concessione di lavori pubblici avente per oggetto la progettazione definitiva ed esecutiva, l'esecuzione dei lavori per la REALIZZAZIONE DEL PORTO TURISTICO E DELLE OPERE CONNESSE NEL COMUNE DI SANTO STEFANO DI CAMASTRA nonché della loro gestione economico-finanziaria
C.I.G. 67535662F8 C.U.P.H21H07000030003

PROGETTO DEFINITIVO

Concessionario individuato bruno teodoro Rappresentante legale: Cono Bruno Via Campidoglio, 70 98076 Sant'Agata di Militello (ME)	Progettista indicato ACQUA TECNO Dott. Ing. Paolo Turbolente Via Ajaccio, 14 00198 Roma	Elaborato A.2233.17 PD EG ID 03 Scala VARIE Revisione - Data Novembre 2017
---	---	---