



SEZIONE A-A

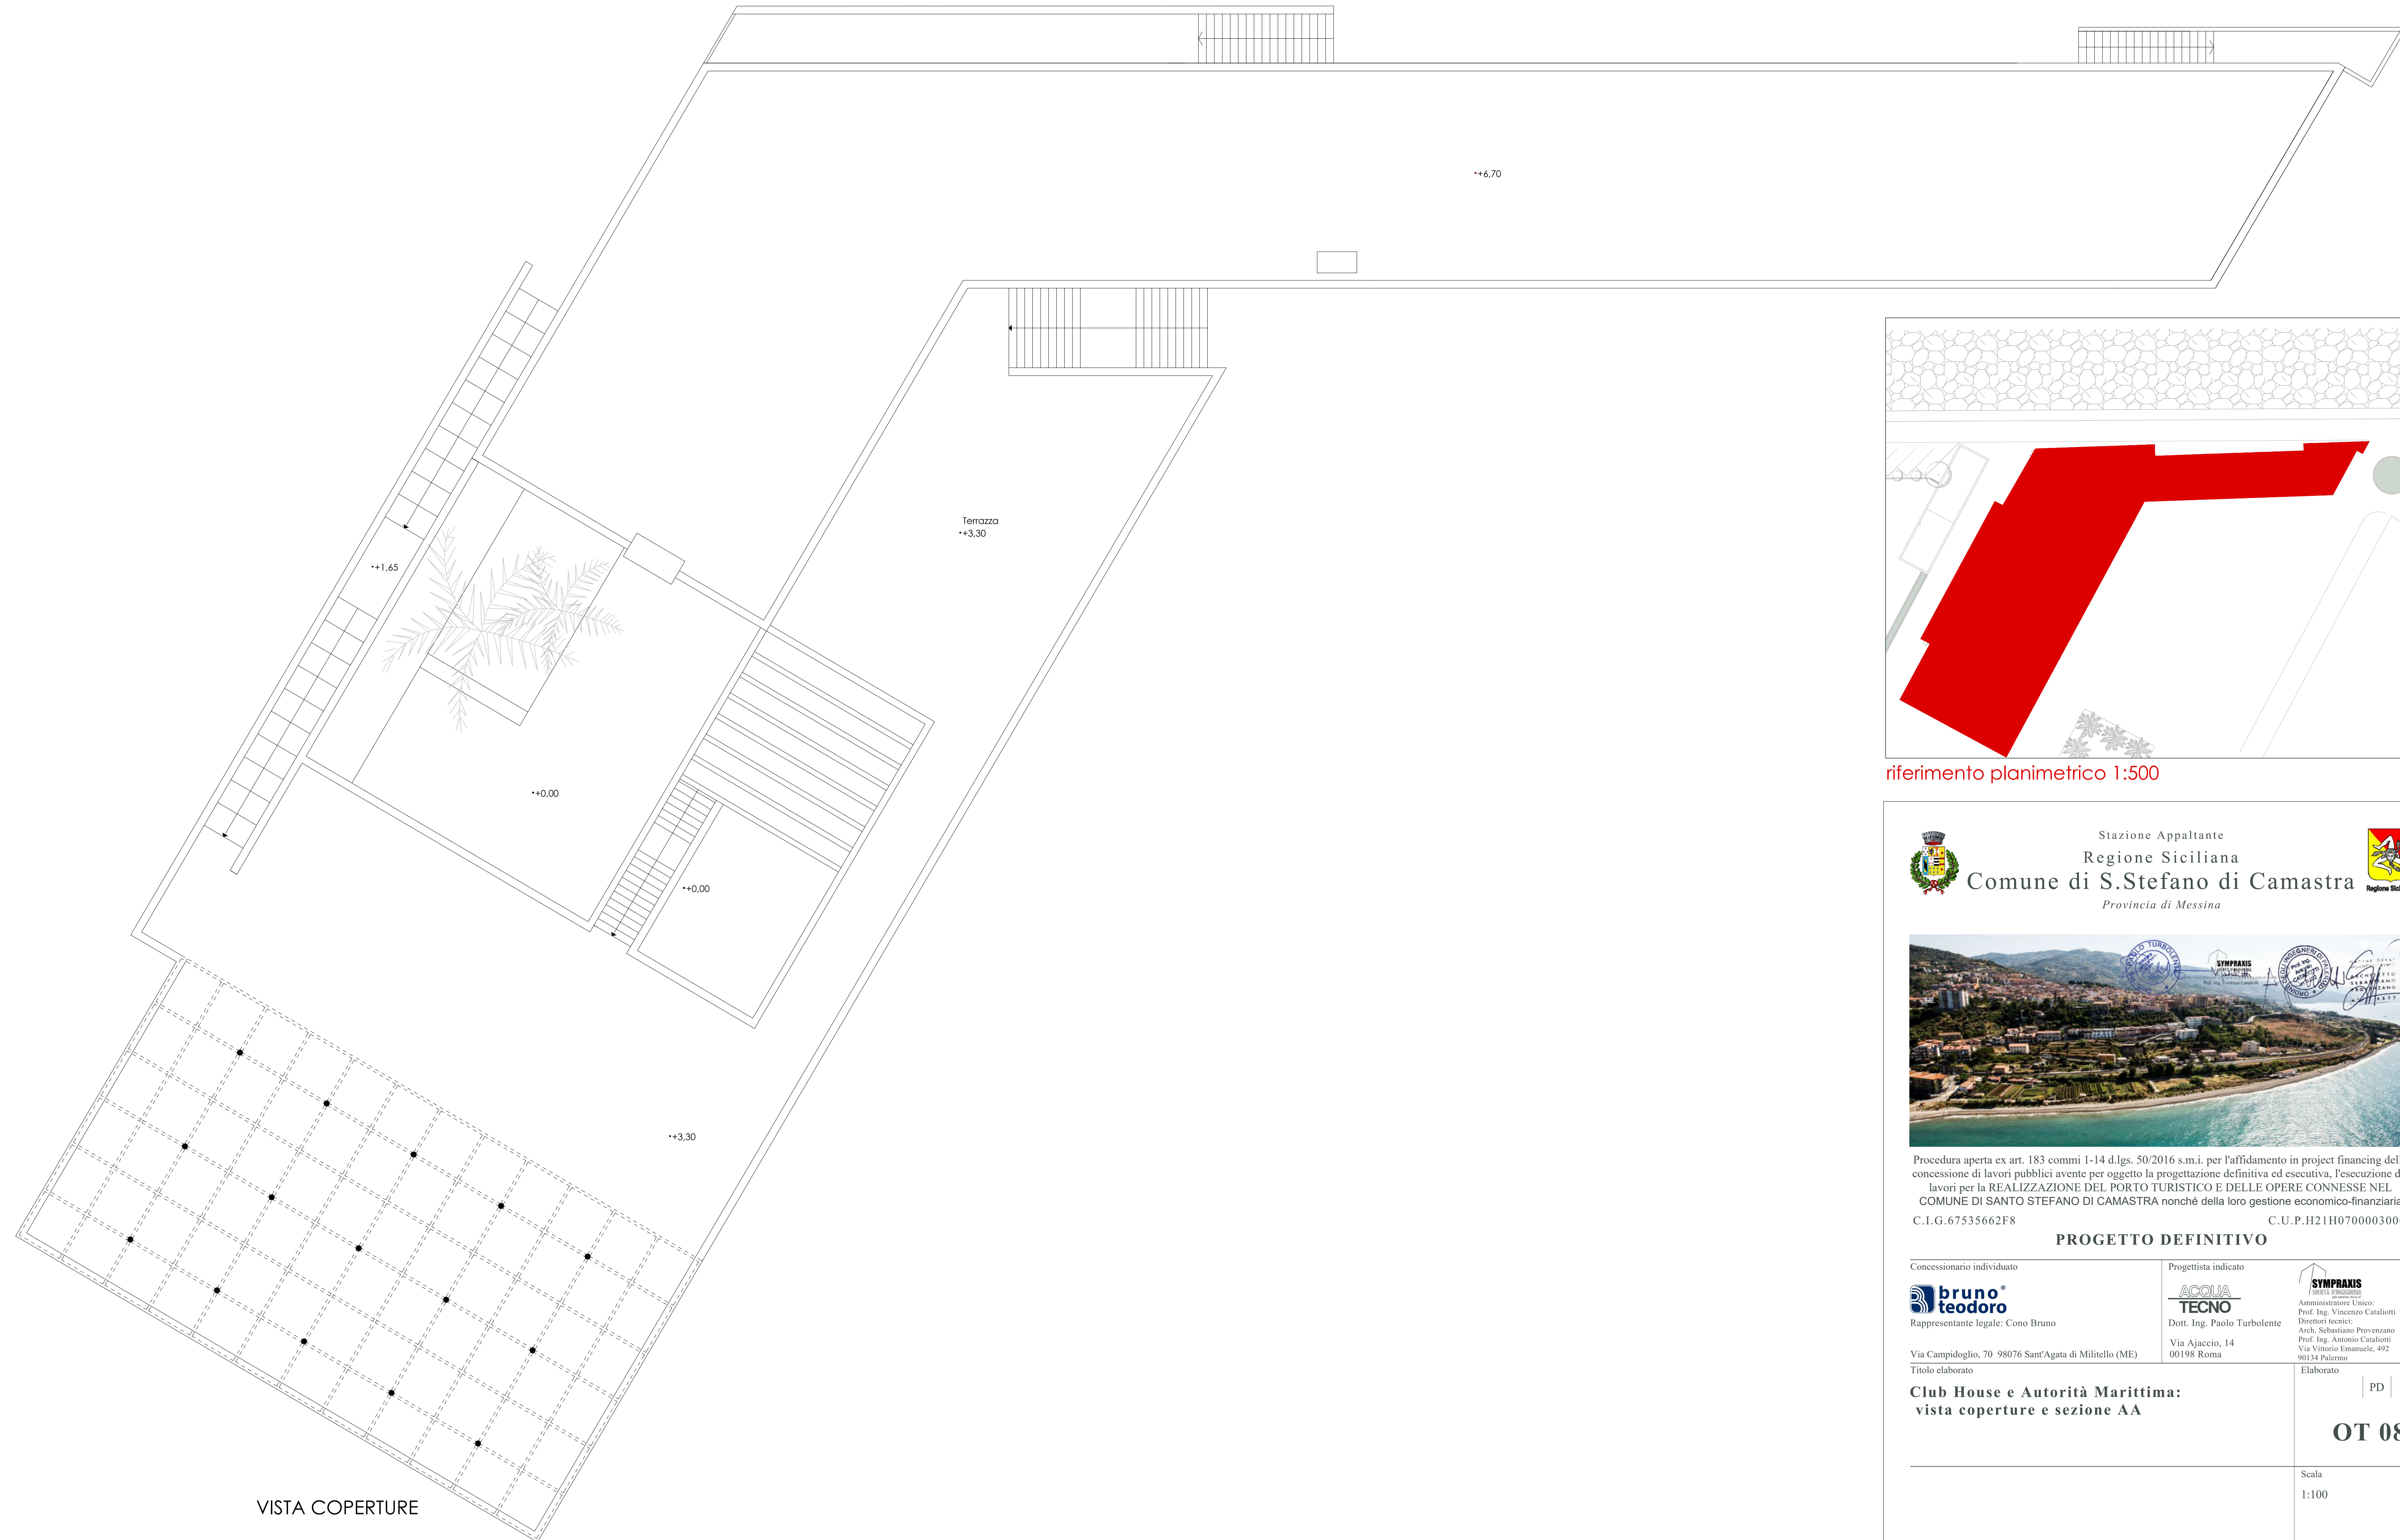

VISTA COPERTURE

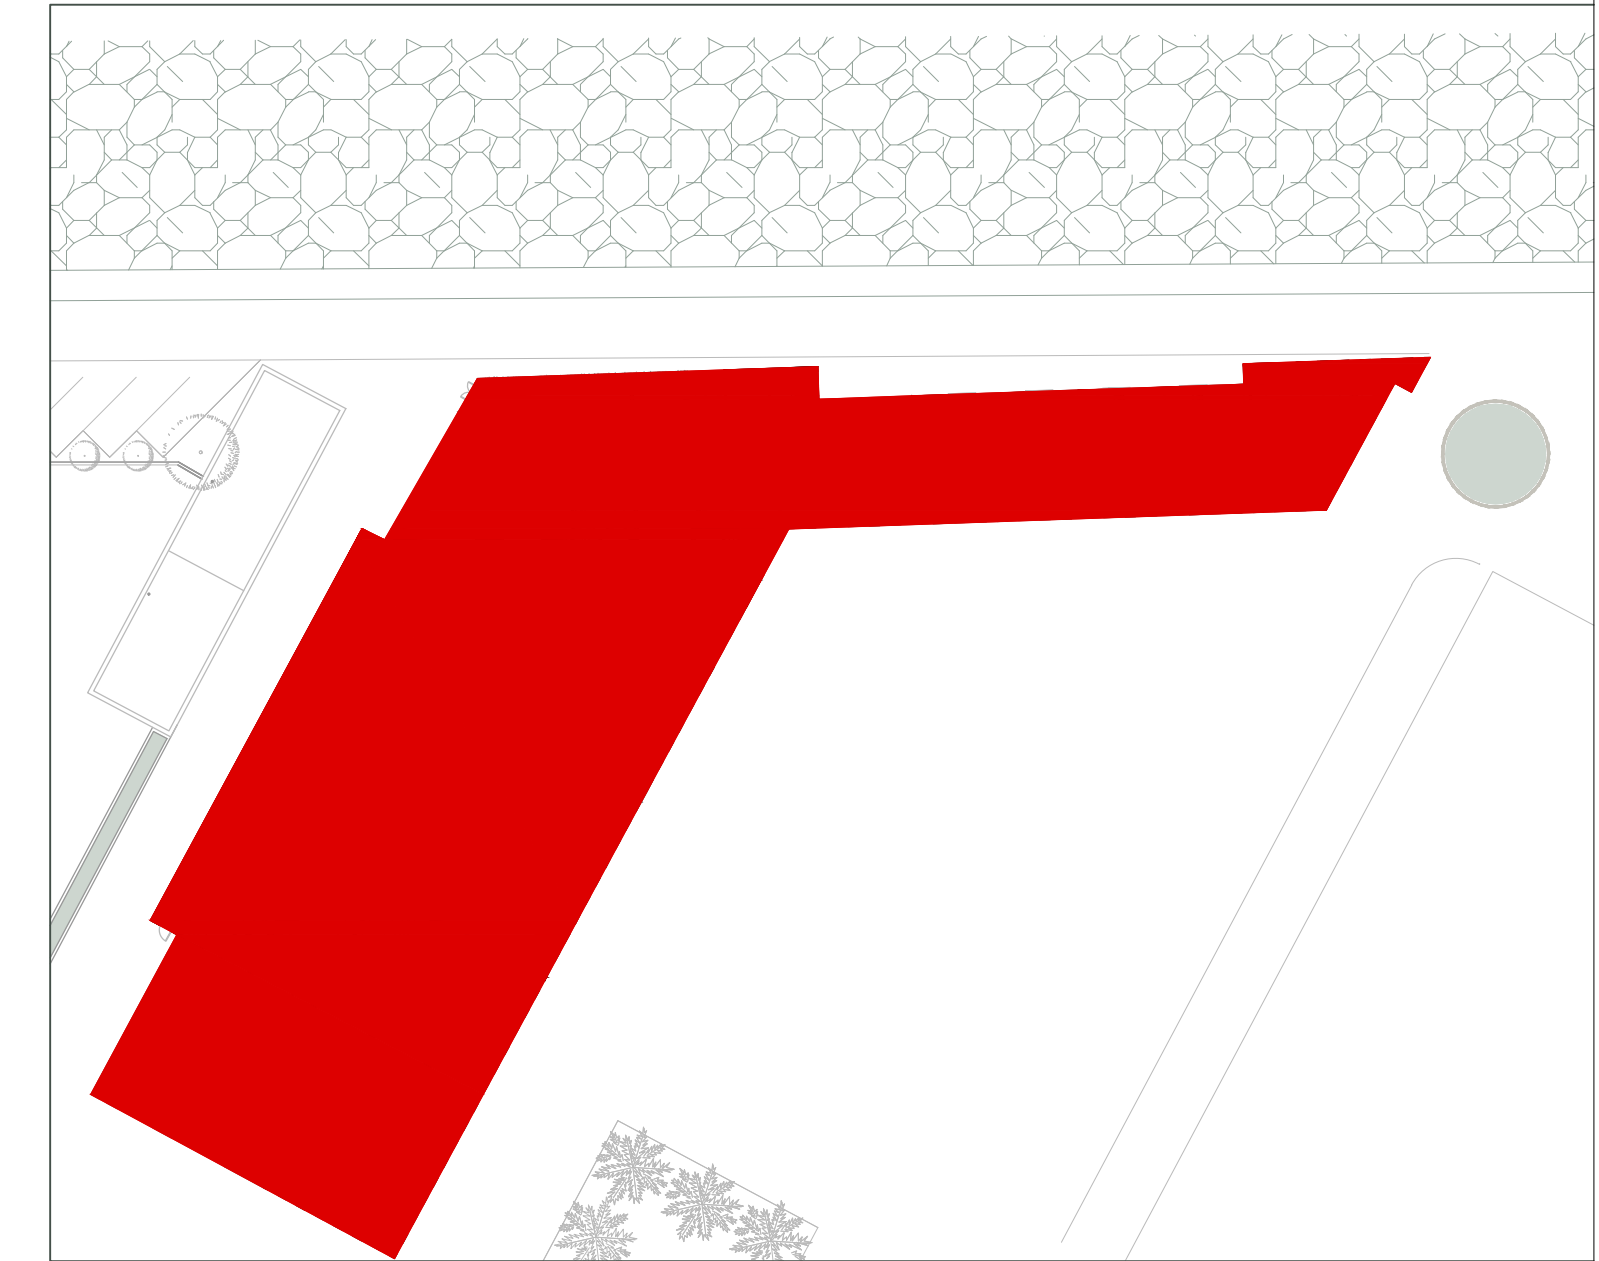

riferimento planimetrico 1:500

Stazione Appaltante
Regione Siciliana
Comune di S.Stefano di Camastra
Provincia di Messina



Procedura aperta ex art. 183 commi 1-14 d.lgs. 50/2016 s.m.i. per l'affidamento in project financing della concessione di lavori pubblici avente per oggetto la progettazione definitiva ed esecutiva, l'esecuzione dei lavori per la REALIZZAZIONE DEL PORTO TURISTICO E DELLE OPERE CONNESSE NEL COMUNE DI SANTO STEFANO DI CAMASTRA nonché della loro gestione economico-finanziaria
C.I.G. 67535662F8 C.U.P.H21H07000030003

PROGETTO DEFINITIVO

<p>Concessionario individuato</p> <p>bruno teodoro Rappresentante legale: Cono Bruno</p> <p>Via Campidoglio, 70 98076 Sant'Agata di Militello (ME)</p>	<p>Progettista indicato</p> <p>ACQUA TECNO Dott. Ing. Paolo Turbolente</p> <p>Via Ajaccio, 14 00198 Roma</p>	<p>STIMPRANS S.p.A. Catania Amministratore Unico: Prof. Ing. Vincenzo Cataliotti Direttore tecnico: Arch. Sebastiano Provenzano Prof. Ing. Amosio Cataliotti Via Vittorio Emanuele, 492 90134 Palermo</p>
---	---	--

Titolo elaborato
**Club House e Autorità Marittima:
vista coperture e sezione AA**

Elaborato PD | EG

OT 08

Scala 1:100

Data Giugno 2017