LIVELLETTA	LUNGHEZZA	108,54	8.25	12.45	76.11	9.57	14.15	29.77	36.96	55.05	23.38	26.66	11.46	204.24	
	DISLIVELLO	-1.78	-1.90	-12.88	-18.54	-1.28	-11.68	-11.13	-1.19	-36.60	-4.00	-25.97	-0.15	-10.95	
	PENDENZA	-0.0164	-0.2303	-1.0351	-0.2436	-0.1338	-0.8254	-0.3739	-0.0322	-0.6649	-0.1711	-0.9668	-0.0131	-0.0536	
DIAMETRO NOMINALE		TUBAZIONE IN ACCIAIO Dn 500 mm SPESSORE TUBAZIONE = 10.00 mm													

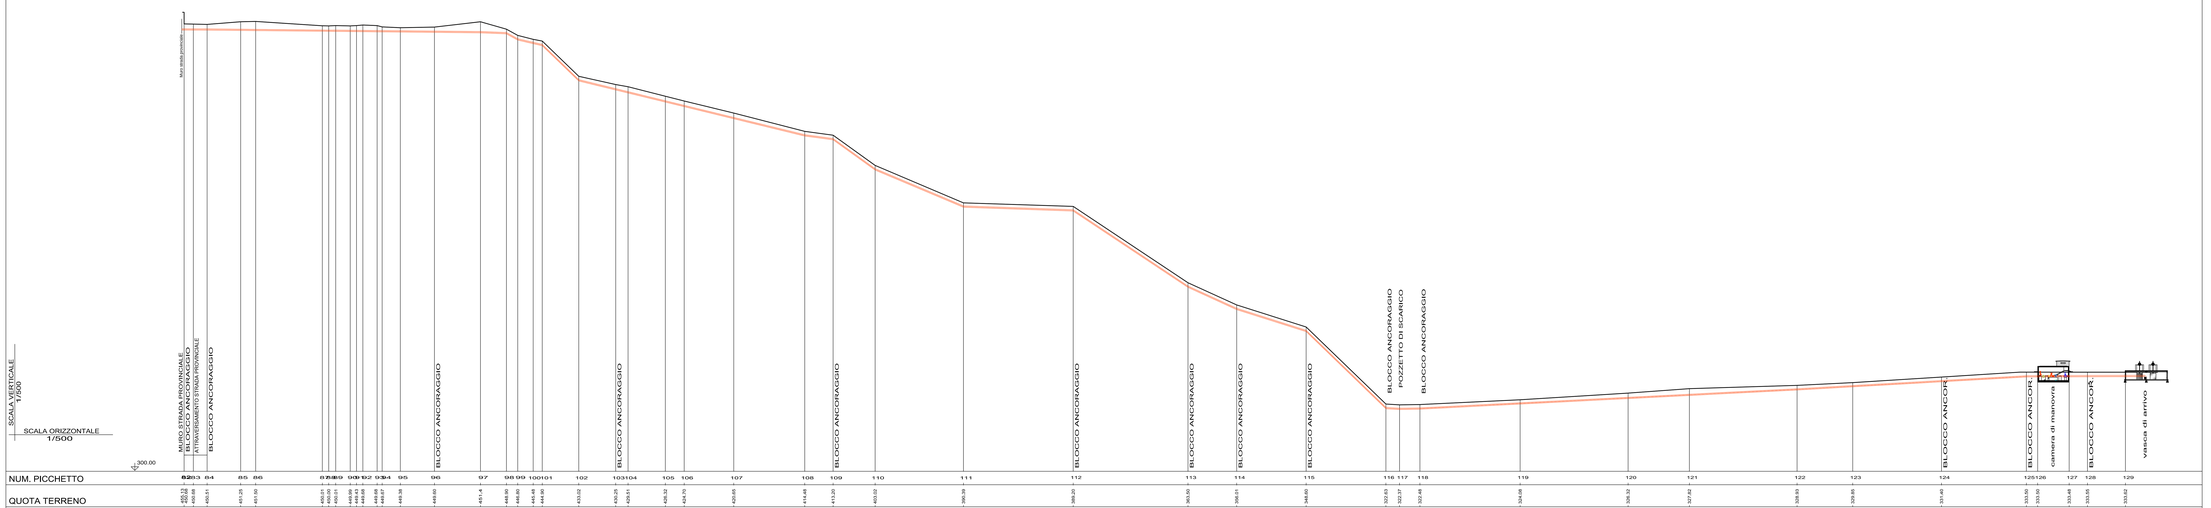

| | | | | | | | | | | | | | | |