


Il presente disegno e' di proprieta' aziendale - La Societa' tutelera' i propri diritti a termine di legge.

IN CORSO D'OPERA

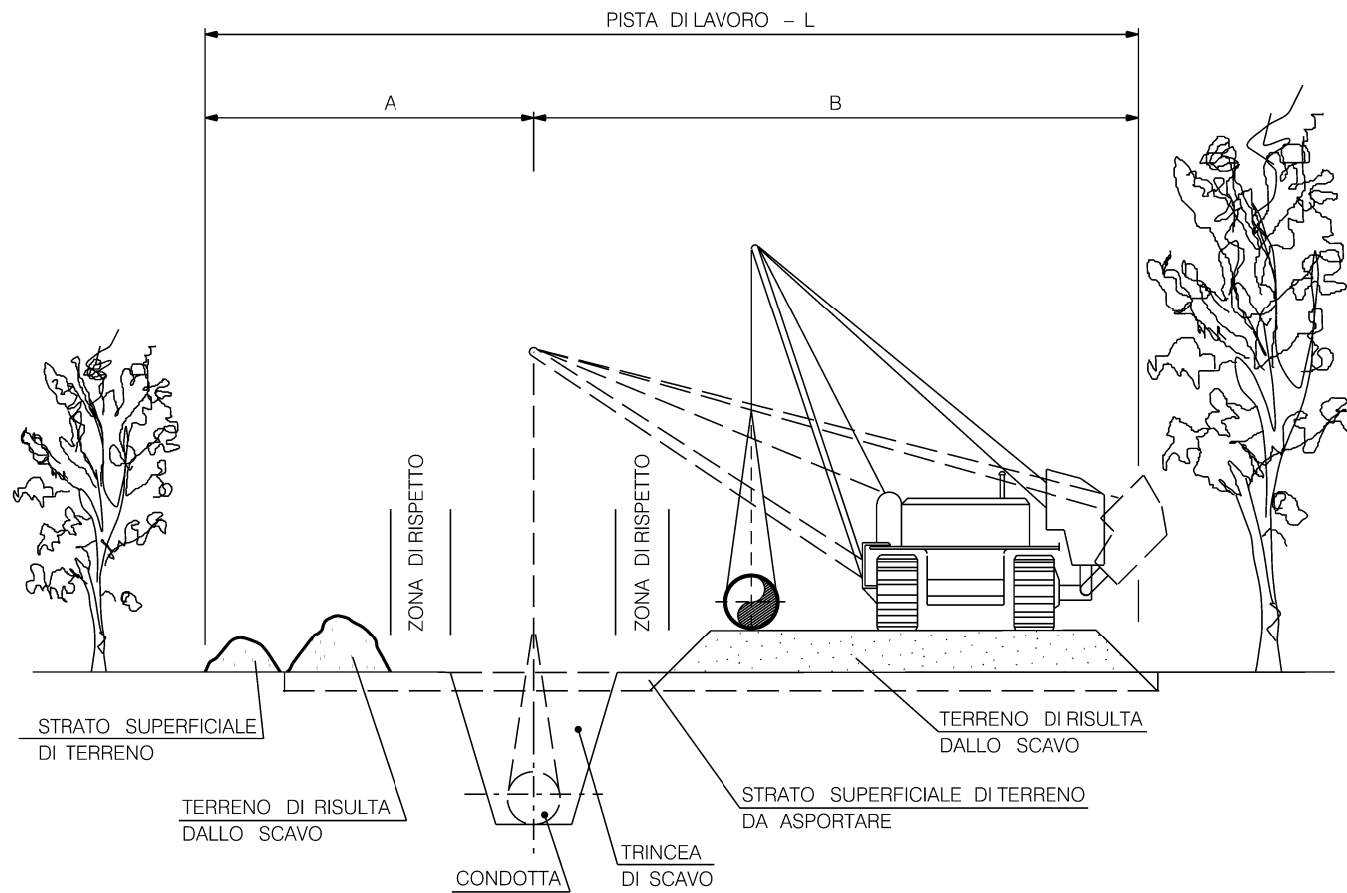


DIAMETRO CONDOTTA		PISTA DI LAVORO RISTRETTA		
mm	inch	A (m)	B (m)	L (m)
50-150	2-6	4	8	12
200-300	8-12	5	9	14
350-450	14-18	6	10	16
500-600	20-24	7	11	18
650-750	26-30	8	12	20
800-950	32-38	9	13	22
1000-1200	40-48	9	13	22
1300-1500	50-60	10	14	24

DOCUMENTI DI RIFERIMENTO

N

SISTEMAZIONE A LAVORI ULTIMATI

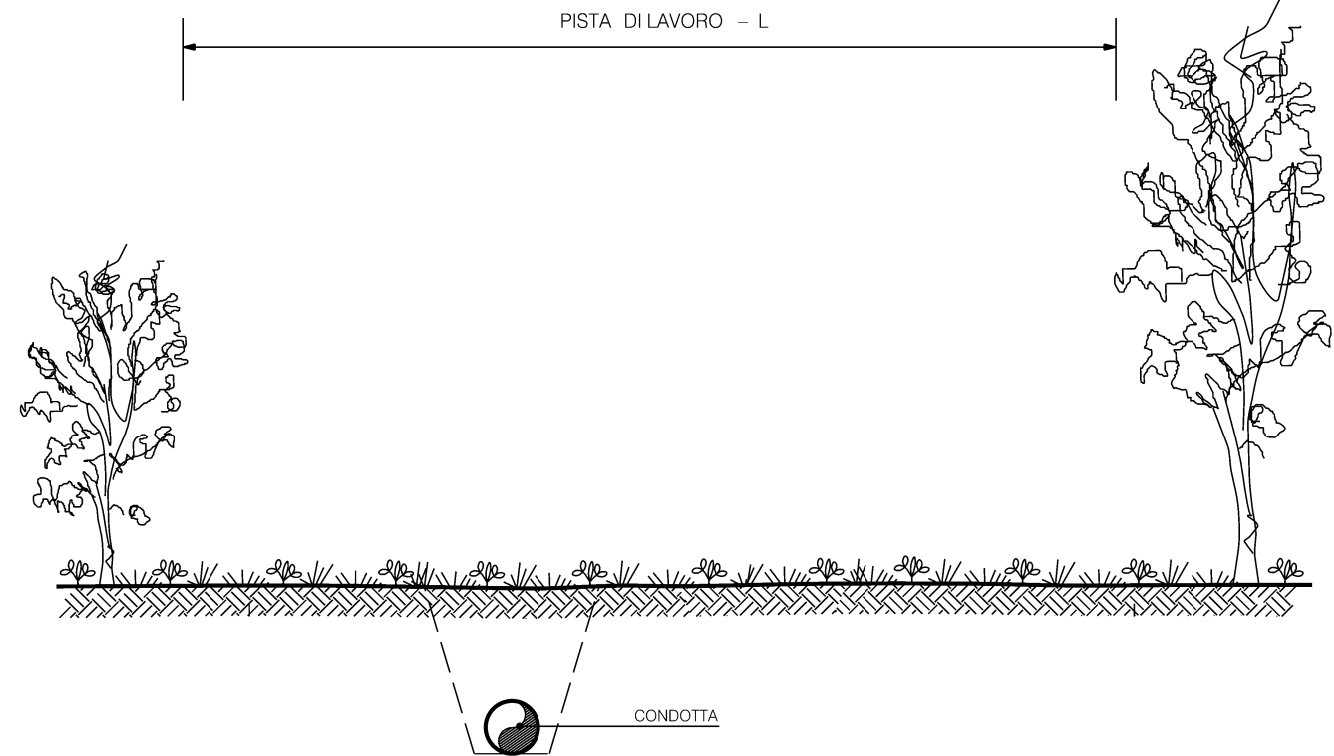

Rev	DATA	DESCRIZIONE	ELABORATO	VERIFICATO	APPROVATO
0	01/12/2017	EMISSIONE PER PERMESSI	L TOMASUCCI	G MARINELLI	H D AIUDI
					COMMESSA NR/17157
Metanodotto: Declassamento Met. Mestre-Trieste tratto Gonars - Trieste DN 300 (12"), DP 64 bar e Opere Connesse			DIS. N. 00-DT-D-5502		
PISTA DI LAVORO RISTRETTA			REVISIONE 0		
			FG	1	DI 1
			SCALA	NTS	