
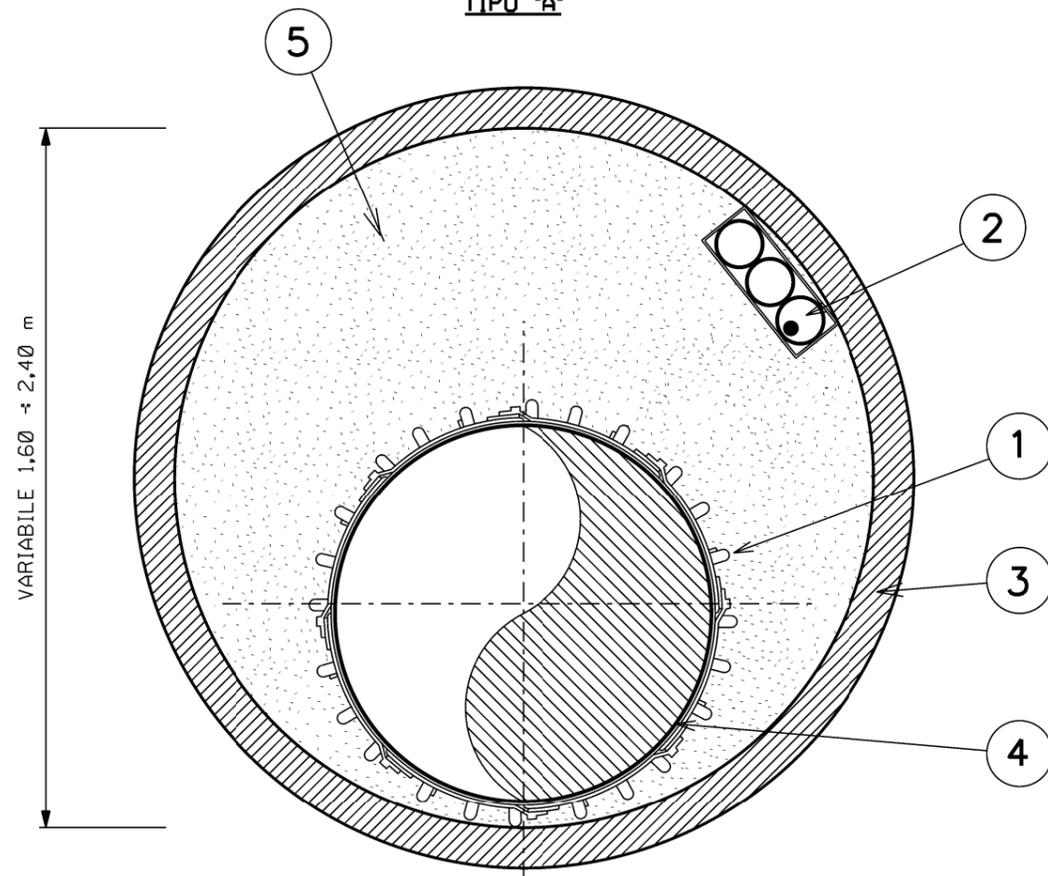


TIPO 'A'

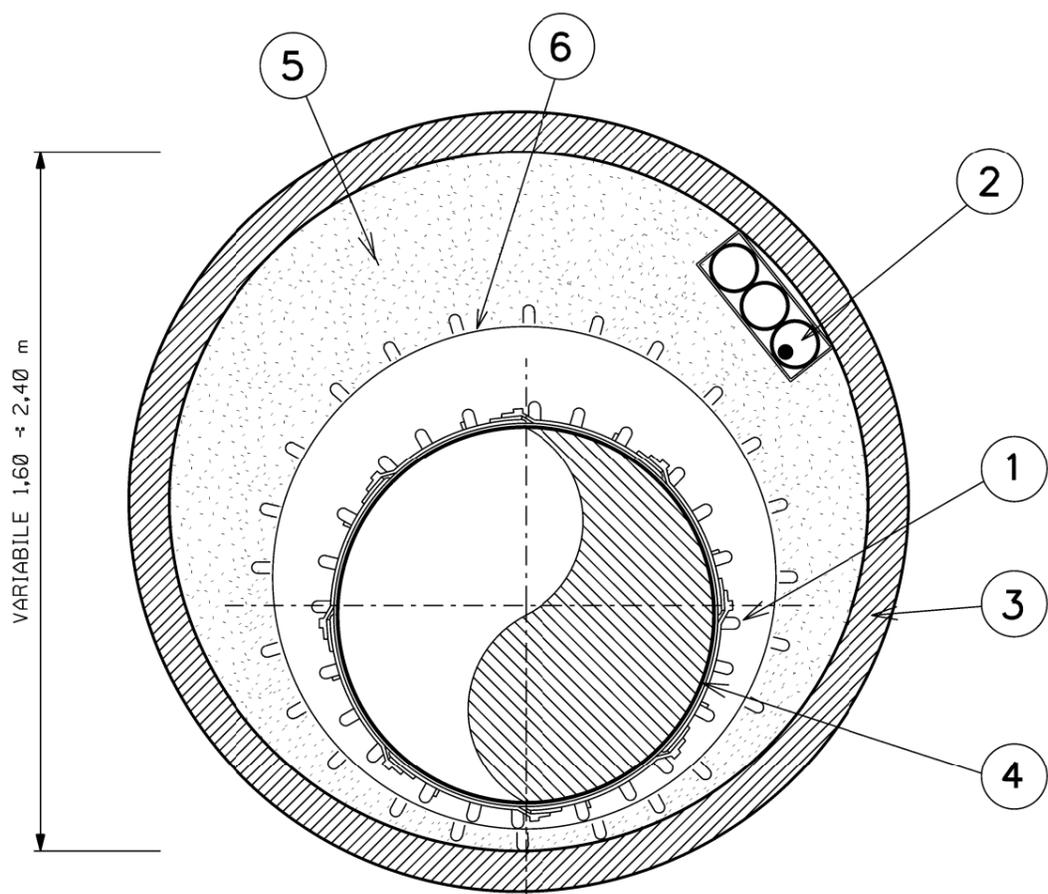

TIPO 'B'

**LEGENDA:**

- 1- ANELLO DISTANZIATORE A COLLARE (ELEMENTI IN POLIETILENE AD INCASTRO E/O MALTA POLIURETANICA GETTATA IN OPERA)
- 2- POLIFORA (N°3 TUBI PORTACAVI IN PEAD PN16 DN 50)
- 3- TUBO IN C.A.
- 4- METANODOTTO
- 5- INTASAMENTO
- 6- TUBO DI PROTEZIONE

Il presente disegno e' di proprieta' aziendale - La Societa' tutelera' i propri diritti a termine di legge.

LE MISURE SONO ESPRESSE IN METRI

Rev	DATA	DESCRIZIONE	ELABORATO	VERIFICATO	APPROVATO
0	01/12/2017	EMISSIONE PER PERMESSI	L TOMASUCCI	G MARINELLI	H D AIUDI
 SNAM RETE GAS			PROGETTISTA 		COMMESSA NR/17157
Metanodotto: Declassamento Met. Mestre-Trieste tratto Gonars - Trieste DN 300 (12"), DP 64 bar e Opere Connesse			DIS. N. 00-DT-D-5521		REVISIONE 0
SEZIONE TIPO MICROTUNNEL IN CEMENTO ARMATO			FG 1	DI 1	SCALA NTS