


PARTICOLARE "A"

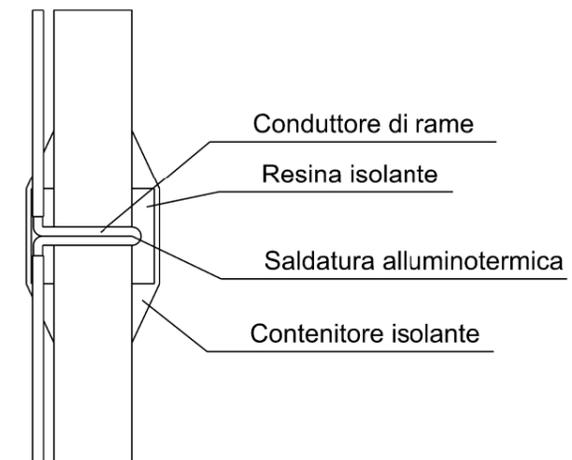

Il presente disegno e' di proprieta' aziendale - La Societa' tutelera' i propri diritti a termine di legge.

Rev	DATA	DESCRIZIONE	ELABORATO	VERIFICATO	APPROVATO AUTORIZZATO
0	01/12/2017	EMISSIONE PER PERMESSI	L TOMASUCCI	G MARINELLI	H D AIUDI
 <b>SNAM RETE GAS</b>			<b>PROGETTISTA</b> 		<b>COMMESSA</b> NR/17157
<b>Metanodotto:</b> Declassamento Met. Mestre-Trieste tratto Gonars - Trieste DN 300 (12"), DP 64 bar e Opere Connesse			<b>DIS. N.</b> 00-DT-D-5524		<b>REVISIONE</b> 0
<b>DISPERSORI PER IMPIANTI DI PROTEZIONE CATODICA A CORRENTE IMPRESSA</b>			<b>FG</b> 1	<b>DI</b> 1	<b>SCALA</b> NTS