DOCUMENTI DI RIFERIMENTO	N.

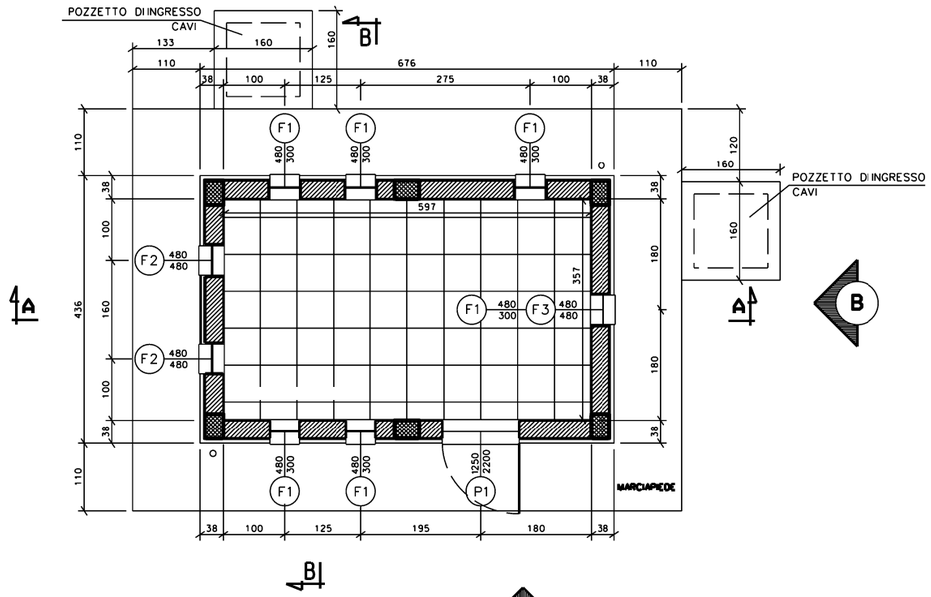

PIANTA

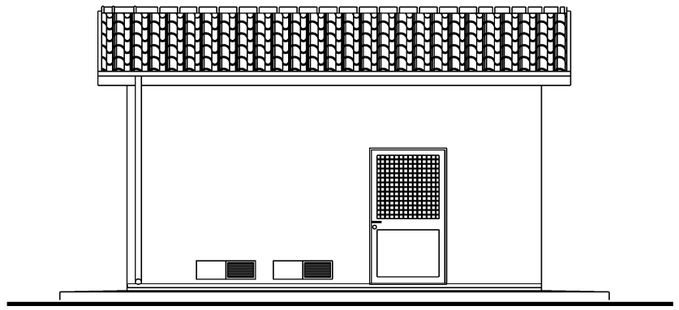

PROSPETTO A

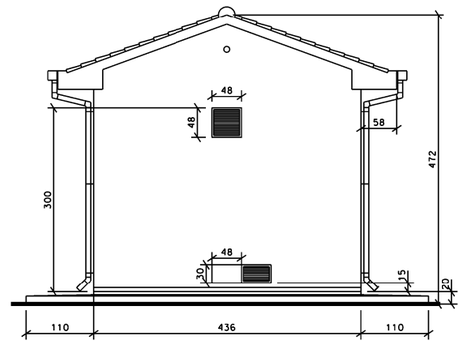

PROSPETTO B

PARTICOLARE SEZIONE B-B

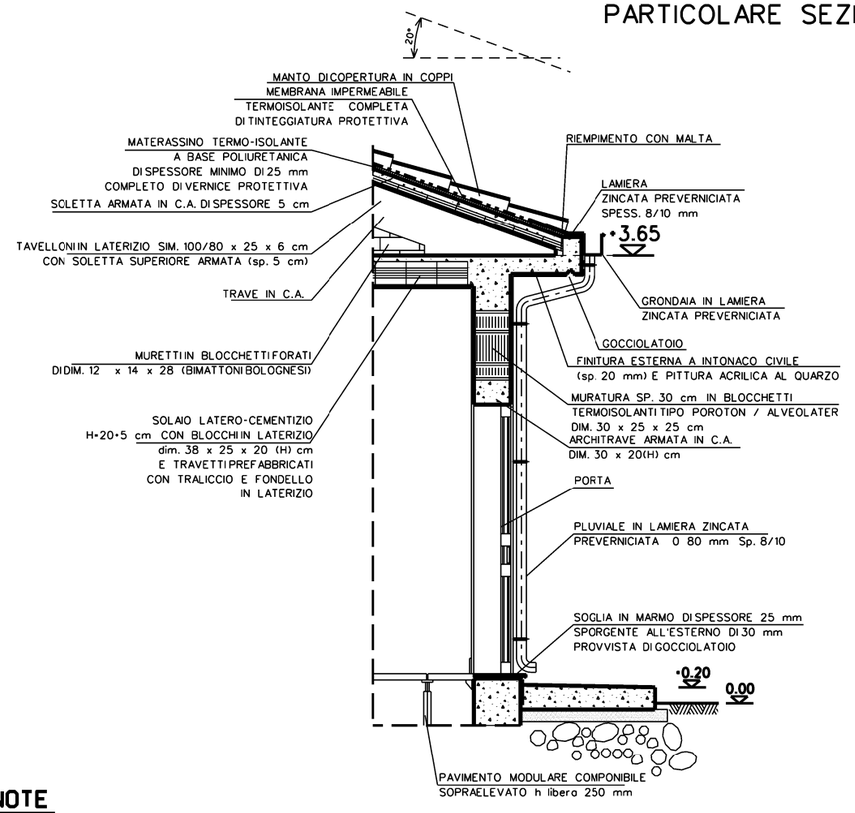

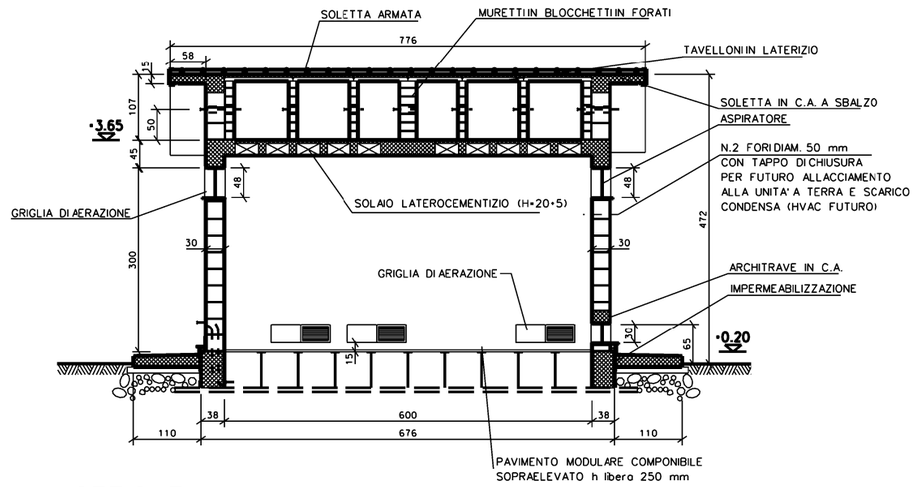

SEZIONE A-A

NOTE

- LA QUOTA 0.00 CORRISPONDE ALLA QUOTA IMPIANTO
- LE DIMENSIONI SONO INDICATE IN mm LE QUOTE IN ELEVAZIONE IN m
- LA POSIZIONE DELLA PORTA E DEI POZZETTI RAPPRESENTATA E' INDICATIVA. IN FASE DI PROGETTO DI DETTAGLIO SARA' DEFINITA L'ESATTA UBICAZIONE

Rev	DATA	DESCRIZIONE	ELABORATO	VERIFICATO	APPROVATO
0	01/12/2017	EMISSIONE PER PERMESSI	L TOMASUCCI	G MARINELLI	H D AIUDI

SNAM RETE GAS

PROGETTISTA techfem
Rif. TFM: 011-PJM5-005-00-DT-D-5528

COMMESSA NR/17157

CODICE TECNICO

Metanodotto:
Declassamento Met. Mestre-Trieste
tratto Gonars - Trieste DN 300 (12"), DP 64 bar
e Opere Connesse

DIS. N. 00-DT-D-5528

REVISIONE 0

EDIFICIO PER ALLOGGIAMENTO APPARECCHIATURE DI MISURA E CONTROLLO - TIPO B4

FG 1 DI 1

SCALA NTS

Il presente disegno e' di proprieta' aziendale - La Societa' tutelera' i propri diritti a termine di legge.