



COROGRAFIA

Il presente disegno e' di proprieta' aziendale - La Societa' tutelara' i propri diritti a termine di legge

1	01/12/2017	EMISSIONE PER PERMESSI	L.GAUDENZI	G.MARINELLI	H.D. AIUDI
0	11/08/2017	EMISSIONE PER COMMENTI	L.GAUDENZI	G.MARINELLI	H.D. AIUDI
INDICE	DATA	REVISIONI	ELABORATO	VERIFICATO	APPROVATO
			PROGETTISTA  Rif.TFM: 011-PJM5-005-17-DT-D-5300		
ALL. METANOGAS S. DONA' DI PIAVE DN 100 (4"), DP 75 bar			Dis. 17-DT-D-5300 Fg. 1 di 2		
SCHEDE DEGLI IMPIANTI E DEI PUNTI DI LINEA			Comm. NR/17157/R-L26 INDICE <input checked="" type="checkbox"/> 1 <input type="checkbox"/> 2 <input 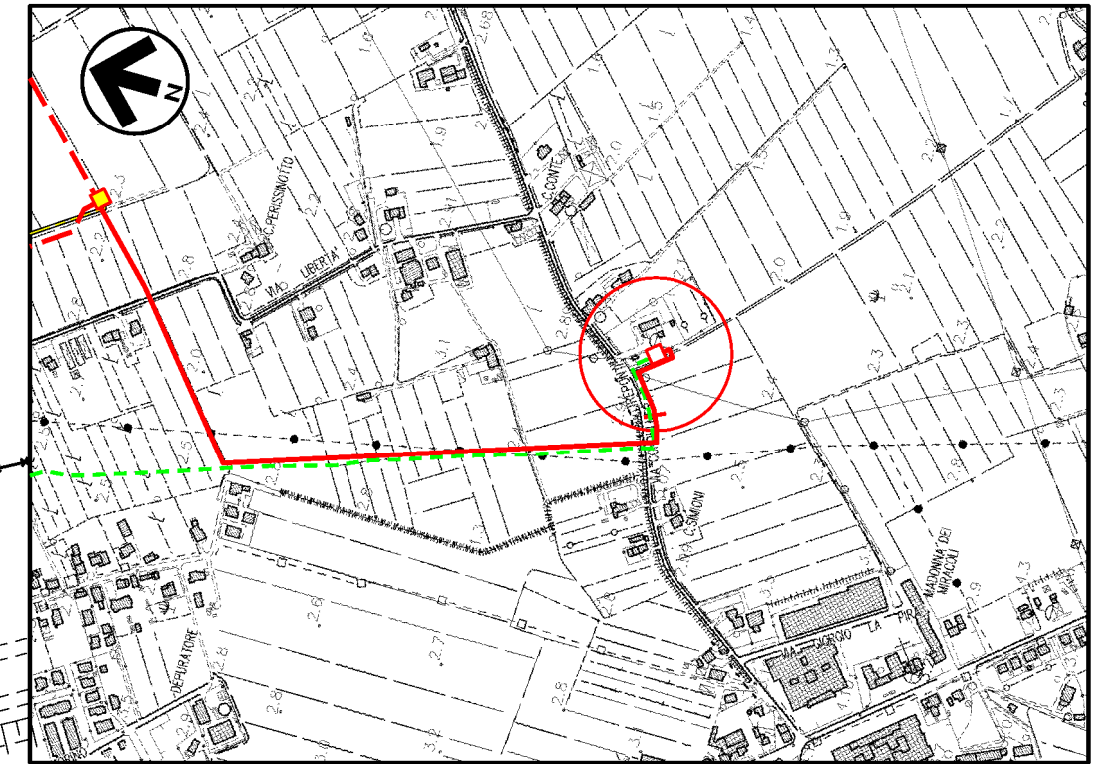


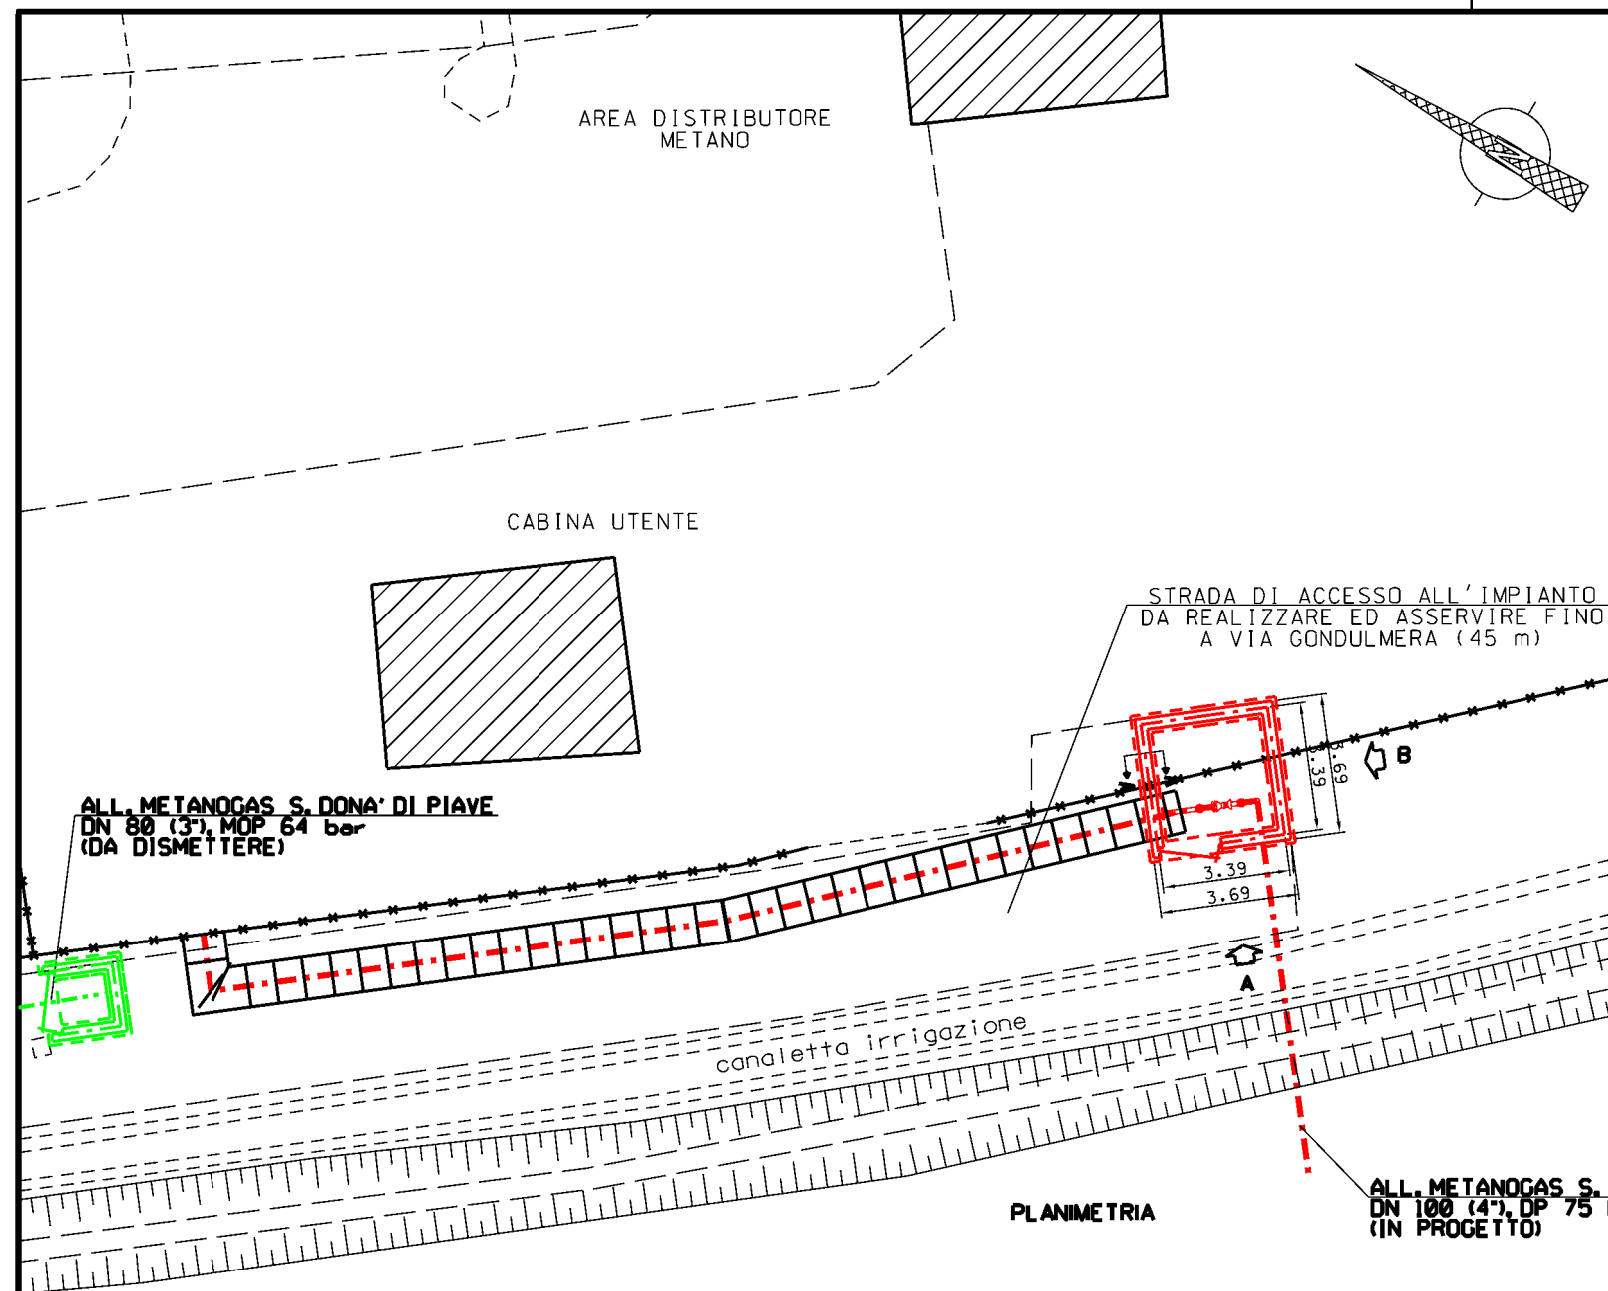

Com.di SAN DONA' DIPIAVE CTR n. 106110  
STRALCIO PLANIMETRICO 1:10000

### LEGENDA

- - - - - TUBAZIONI IN PROGETTO
- - - - - ALTRE TUBAZIONI IN PROGETTO
- - - - - TUBAZIONI IN ESERCIZIO
- - - - - TUBAZIONI DA DISMETTERE
- — — — — OPERE IN PROGETTO
- — — — — OPERE ESISTENTI
- — — — — OPERE IN DISMISSIONE
- AREE PER MANUTENZIONE ED EVENTUALE MASCHERAMENTO

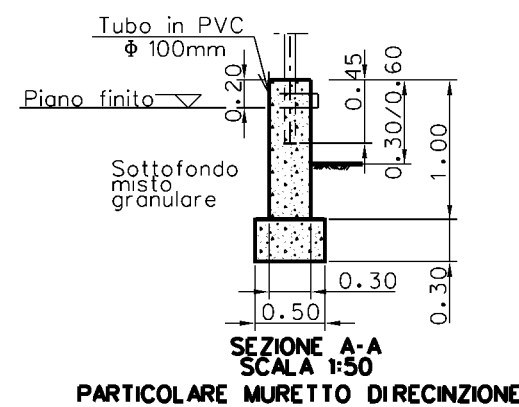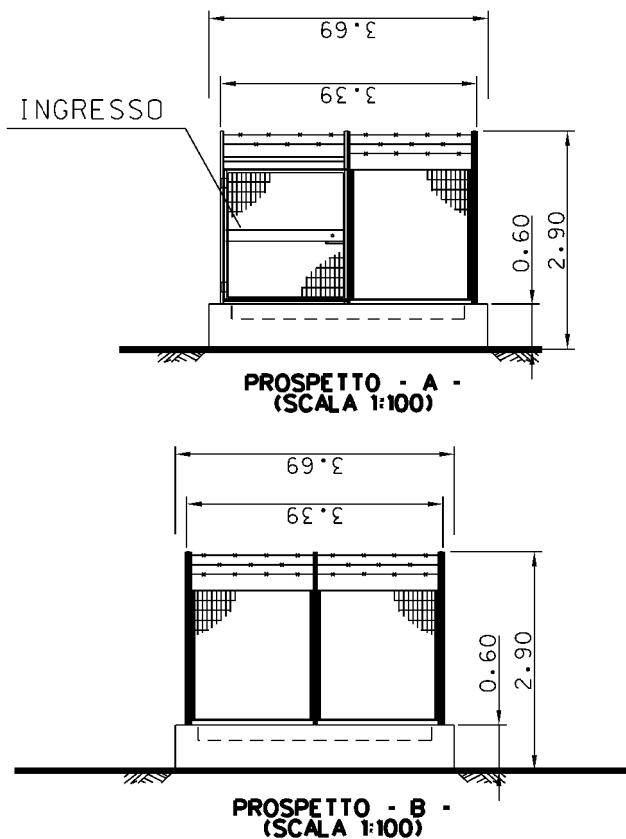

Rev	DATA	DESCRIZIONE	ELABORATO	VERIFICATO	APPROVATO AUTORIZZATO
1	01/12/2017	EMISSIONE PER PERMESSI	L GAUDENZI	G MARINELLI	H.D.AIUDI
0	11/08/2017	EMISSIONE PER COMMENTI	L GAUDENZI	G MARINELLI	H.D.AIUDI

<b>SNAM RETE GAS</b>	<b>techfem</b> Rif. TFM: 011-PJM5-005-17-DT-D-5300	COMMESSA <b>NR/17157/ R-L26</b>	CODICE TECNICO <b>20096</b>
		DIS N <b>17-DT-D-5300</b>	
ALL. METANOGAS S. DONA' DI PIAVE DN 100 (4''), DP 75 bar		REVISIONE <b>1</b>	FG <b>2</b> DI <b>2</b>
SCHEDE DEGLI IMPIANTI E DEI PUNTI DI LINEA - P.I.D.A.		SCALA <b>1200</b>	