

DOCUMENTI DI RIFERIMENTO	N.

NOTE:
LA DISTANZA TRA I SETTI DI APPOGGIO DEVE ESSERE DI 10 METRI.

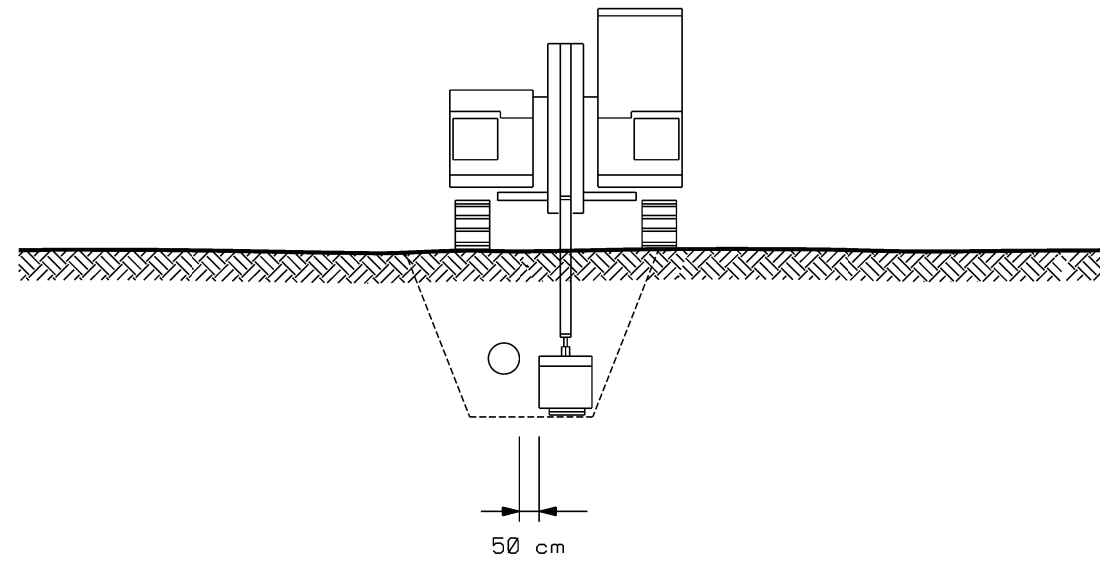


FIGURA 1

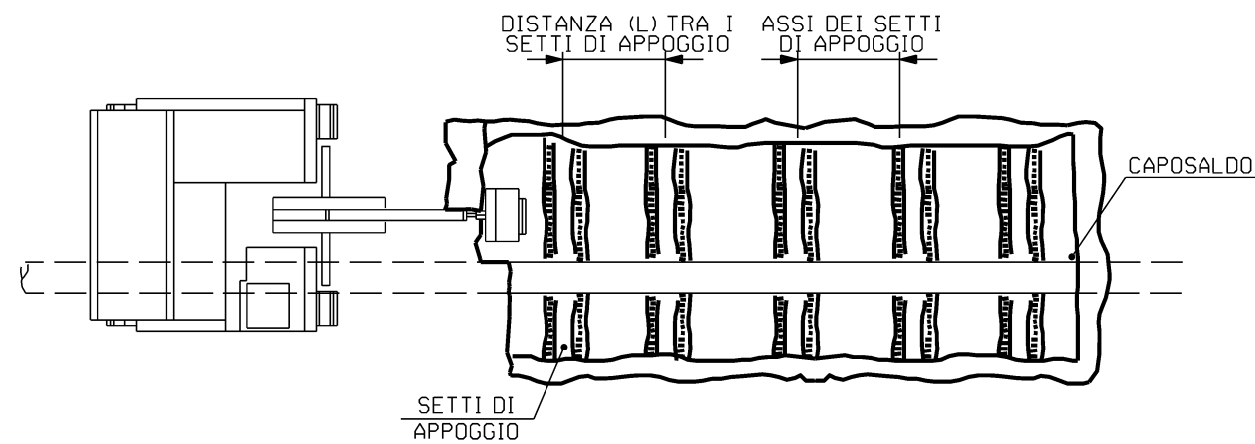


FIGURA 1

0	01/12/2017	EMISSIONE PER PERMESSI	L TOMASUCCI	G MARINELLI	H D AIUDI
Rev	DATA	DESCRIZIONE	ELABORATO	VERIFICATO	APPROVATO
	SNAM RETE GAS	PROGETTISTA	COMMESSA NR/17157	CODICE TECNICO	
Metanodotto: Rifacimento Met. Mestre - Trieste tratto Casale sul Sile - Gonars DN 400 (16"), DP 75 bar e Opere Connesse			DIS. N. 00-DT-D-5408		
			REVISIONE	0	
MODALITA' DI SCAVO PER MESSA A VISTA DI CONDOTTA ESISTENTE			FG	1	DI 1
			SCALA	NTS	