


PARTICOLARE "A"

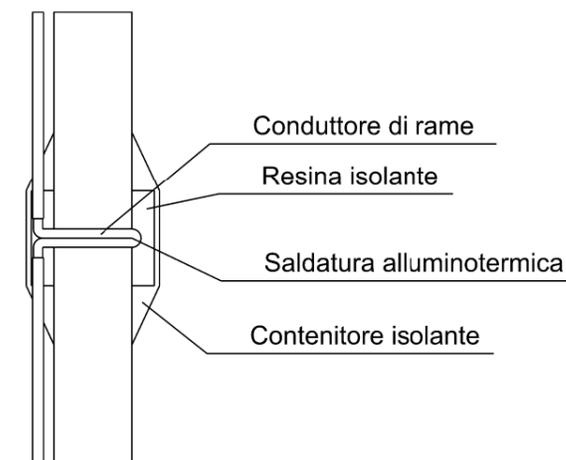

Il presente disegno e' di proprieta' aziendale - La Societa' tutelera' i propri diritti a termine di legge.

Rev	DATA	DESCRIZIONE	ELABORATO	VERIFICATO	APPROVATO AUTORIZZATO
0	01/12/2017	EMISSIONE PER PERMESSI	L TOMASUCCI	G MARINELLI	H D AIUDI
					CODICE TECNICO
Rif. TFM: 011-PJM5-005-00-DT-D-5426			COMMESSA	NR/17157	
<b>Metanodotto:</b> Rifacimento Met. Mestre - Trieste tratto Casale sul Sile - Gonars DN 400 (16"), DP 75 bar e Opere Connesse			DIS. N. <b>00-DT-D-5426</b>		
			REVISIONE	0	
<b>DISPERSORI PER IMPIANTI DI PROTEZIONE CATODICA            A CORRENTE IMPRESSA</b>			FG	1	DI 1
			SCALA	NTS	