


IMPIANTO CON SESTO REGOLARE A QUINCONCE

N.B.: i ED m VARIANO IN FUNZIONE DELLE INDICAZIONI PROGETTUALI


TIPOLOGIA DI PIANTAGIONE

1 - MESSA A DIMORA DI PIANTE FORESTALI 0.20 - 1.00 m	A - RADICE NUDA /IN CONTENITORE A COLPO DI ZAPPA
	B - RADICE NUDA /IN CONTENITORE IN BUCIA DI 40x40x40 cm
2 - MESSA A DIMORA DI PIANTE DI ALTEZZA 1.00 - 3.00 m	A - PIANTA SINGOLA
	B - PIANTE IN FILARE
3 - MESSA A DIMORA DI TALEE	TALEE
4 - MESSA A DIMORA DI PIANTE IN VERSANTI ACCLIVI	


TIPOLOGIA 1

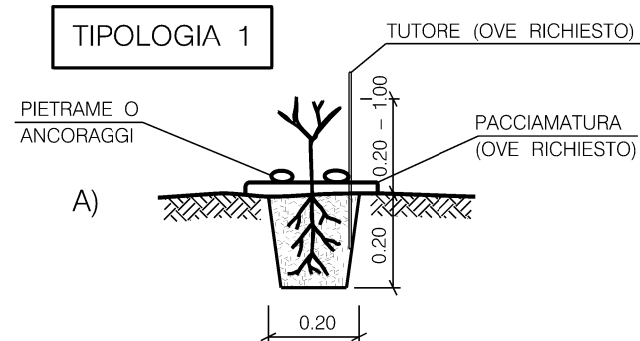


TIPOLOGIA 2

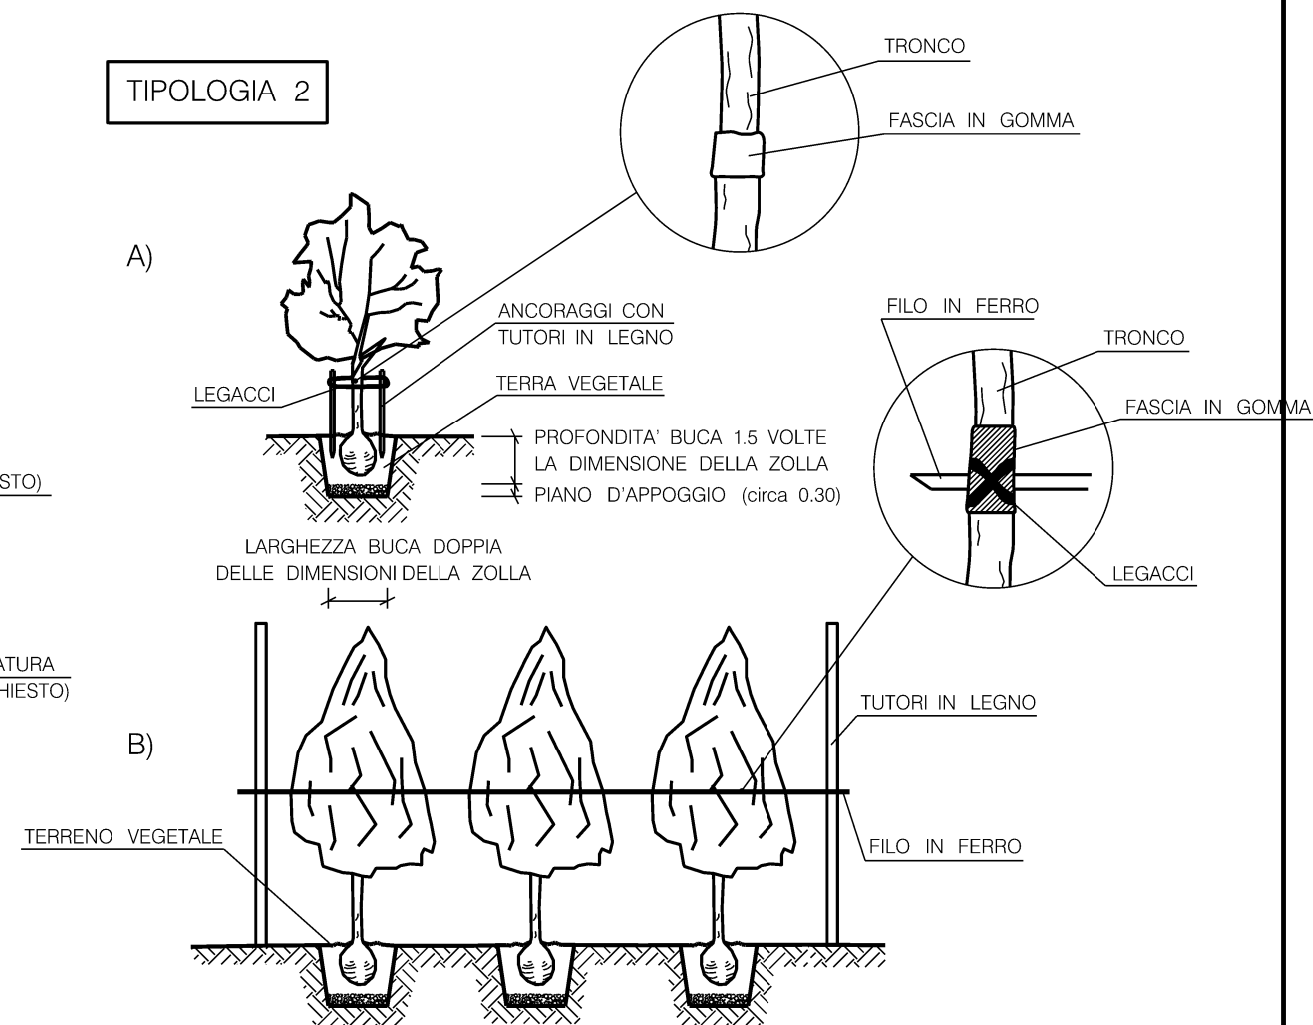

B)

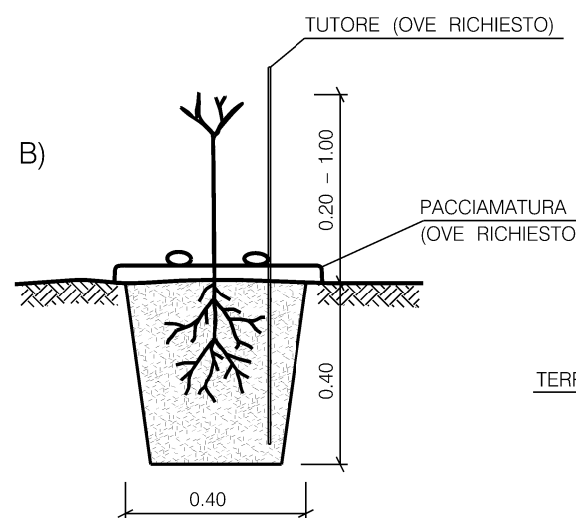


TIPOLOGIA 3

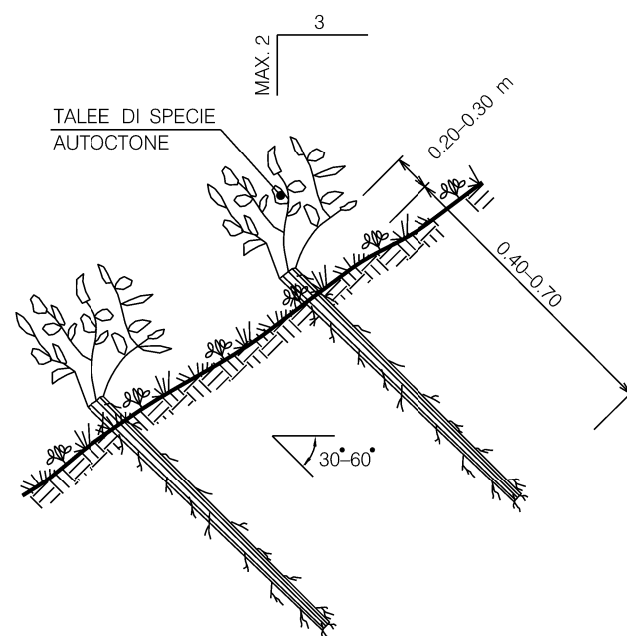

LE MISURE SONO ESPRESSE IN MILLIMETRI

TIPOLOGIA 4

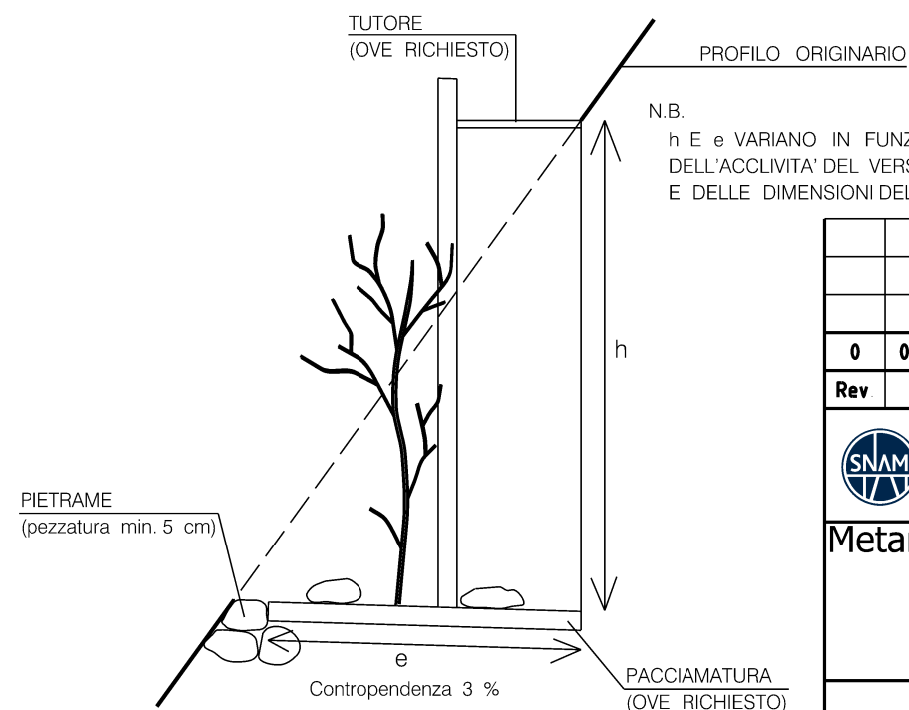

0	01/12/2017	EMISSIONE PER PERMESSI	L TOMASUCCI	G MARINELLI	H D AIUDI
Rev	DATA	DESCRIZIONE	ELABORATO	VERIFICATO	APPROVATO
			COMMESSA	CODICE TECNICO	
		Rif. TFM: 011-PJM5-005-00-DT-D-5431	NR/17157		
Metanodotto:			DIS. N.		
Rifacimento Met. Mestre - Trieste			00-DT-D-5431		
tratto Casale sul Sile - Gonars DN 400 (16"), DP 75 bar			REVISIONE		
e Opere Connesse			0		
OPERE A VERDE			FG	1	DI 1
MESSA A DIMORA DI SPECIE ARBOREE ED ARBUSTIVE			SCALA	NTS	