

LEGENDE


NOTA: ELEVATION DU SOL DANS LES CONDITIONS EXISTANTES
CONDITIONS EXISTANTES
PREMIER ETAT
ELEVATION DU SOL DANS LES CONDITIONS DE CHANTIER (PRV CIA 183 TR1 A)
ELEVATION DU SOL DANS LES CONDITIONS DE CHANTIER (PRV CIA 183 TR1 B)
ELEVATION DU SOL DANS LES CONDITIONS DE CHANTIER (PRV CIA 183 TR1 C)
LEGENDA

NOTA: QUOTA TERRENO RILEVO
TERRENO RILEVO
AT TUALE PRESENTI
QUOTA PROGETTO CANTIERE PRV CIA 183 TR1 A
QUOTA PROGETTO CANTIERE PRV CIA 183 TR1 B
QUOTA PROGETTO CANTIERE PRV CIA 183 TR1 C
Documenti di riferimento (Documents de référence):


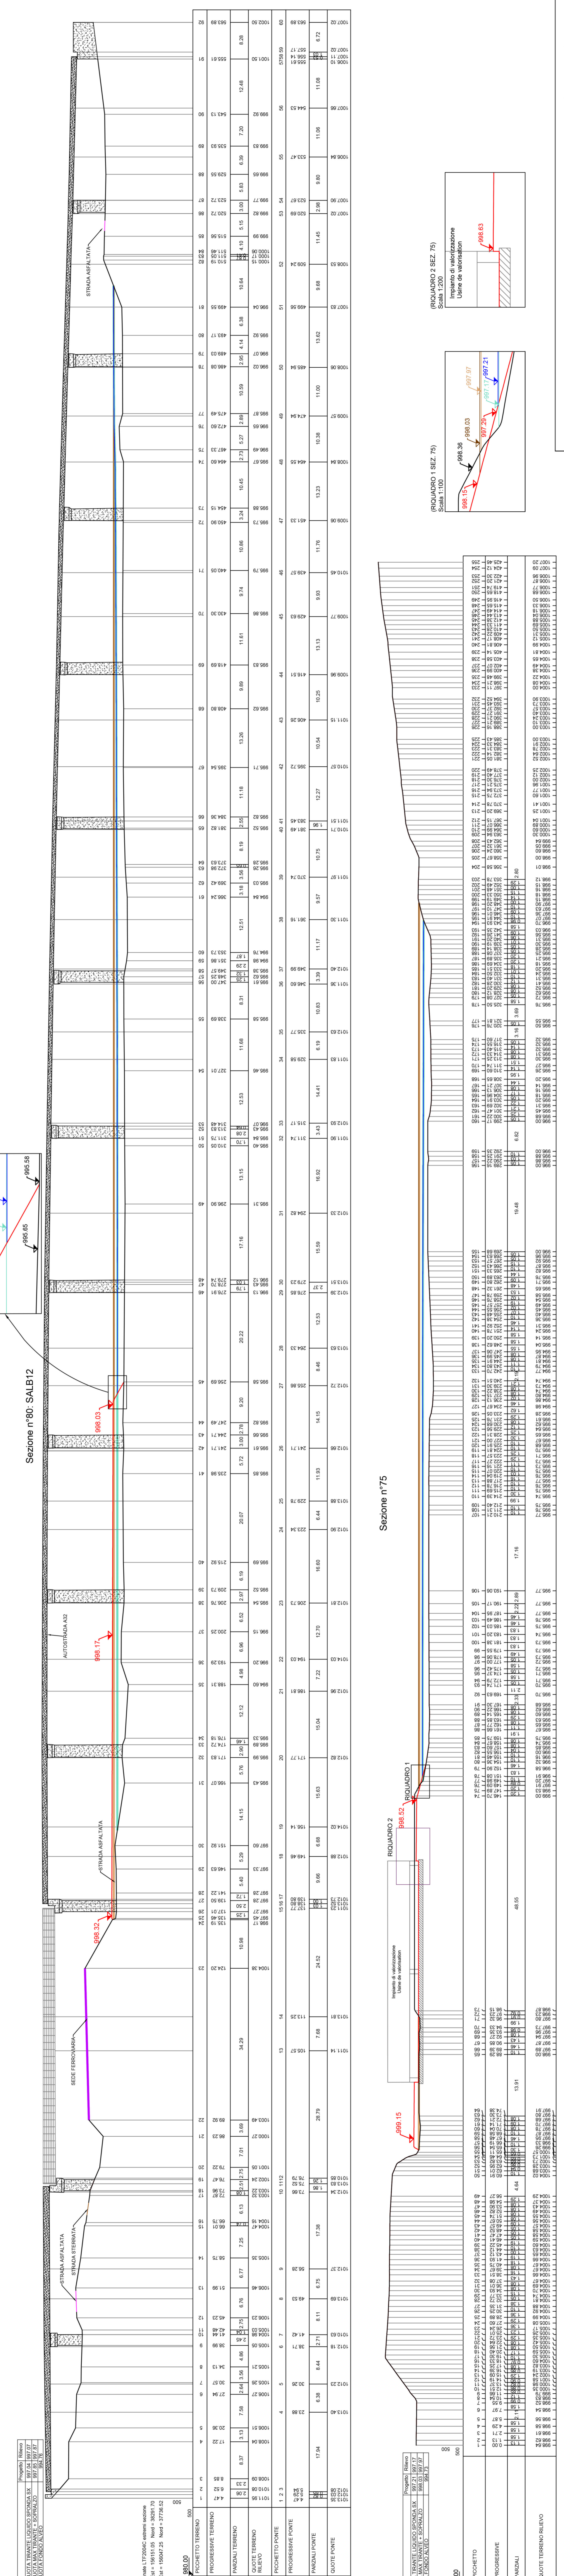

LAISON/TON - TURIN / COLLEGAMENTO TORINO - IONE
Parte comune franco-italiana
Section transfrontalière

NOUVELLE LIGNE LYON TURIN - NOUVA LINEA TORINO IONE
PARTE COMUNE FRANCO-ITALIENNE - PARTE COMUNE ITALO-FRANCESE

PARTE IN TERRITORIO ITALIANO - PROGETTO IN VARIANTE
(O TEMPERANZA ALLA PRESSIONE N. 238 DELLA DELIBERA CIPE 19/2015)
CUP C11J0600000001 - PROGETTO DEFINITIVO
APPROFONDIMENTI PROGETTUALI PER OSSERVAZIONI MITM - REGIONE PIEMONTE / IMBACT
Riscatto Osservazione n. 1, (Pr. proc. n. CV-14/2023 del 28/09/17)
IDROLOGIE ET IDRAULIQUE / IDROLOGIA E IDRAULICA
HYDROLOGIE GENERALE / IDRAULICA GENERALE

Coupees hydrauliques de la Dora - Tempa de retour 200 ans - / 23
Sezioni idrauliche della Dora - Tempo di ritorno 200 anni - / 23

| REVISIONI | DATA | CAUSA | OPERAZIONE | STATO | APPROVAZIONE |
|-----------|------------|-------|--|-------|----------------------------|

SCALE: 1:500



