

NOUVELLE LIGNE LYON TURIN – NUOVA LINEA TORINO LIONE
PARTIE COMMUNE FRANCO-ITALIENNE – PARTE COMUNE ITALO-FRANCESEPARTE IN TERRITORIO ITALIANO – PROGETTO IN VARIANTE
(OTTEMPERANZA ALLA PRESCRIZIONE N. 235 DELLA DELIBERA CIPE 19/2015)

CUP C11J05000030001 – PROGETTO DEFINITIVO

APPROFONDIMENTI PROGETTUALI PER OSSERVAZIONI MATTM - REGIONE PIEMONTE / MIBACT
Riscontro Osservazione n. 50 (rif. prot. n. CTVA/3020 del 26/09/17)

GENIE CIVIL – OPERE CIVILI

CONSTRUCTION - COSTRUZIONE

CHANTIERS – PIANA DI SUSÀ - CANTIERIZZAZIONI – PIANA DI SUSÀ

MODIFICATION ECHANGEUR SUSÀ OVEST – ETUDE DE FAISABILITE – PLAN ET PROFILS –
MODIFICA SVINCOLO DI SUSÀ OVEST – STUDIO DI FATTIBILITÀ – PLANIMETRIA E PROFILI


Indice	Date/ Data	Modifications / Modifiche	Etabli par / Concepito da	Vérifié par / Controllato da	Autorisé par / Autorizzato da
0	01/12/2017	Première diffusion / Prima emissione	G. GALLO (LOMBARDI)	A. DAMIANI V. GRISOGLIO	A. MORDASINI C. OGNIBENE
A	15/12/2017	Révision suite aux commentaires TELT / Revisione a seguito commenti TELT	G. GALLO (LOMBARDI)	A. DAMIANI V. GRISOGLIO	A. MORDASINI C. OGNIBENE


CODE DOC	P	R	V	C	3	A	L	O	M	6	8	5	1	A
	Phase / Fase		Sigle étude / Sigla			Émetteur / Emittente			Numero			Indice		



A	P	P	L	A
Statut / Stato		Type / Tipo		

ADRESSE GED INDIRIZZO GED	C3A	//	//	33	50	96	30	01

ECHELLE / SCALA
-


Dott. Ing. Carlo Ognibene
Ordine Ingegneri Prov. TO n. 8366 T

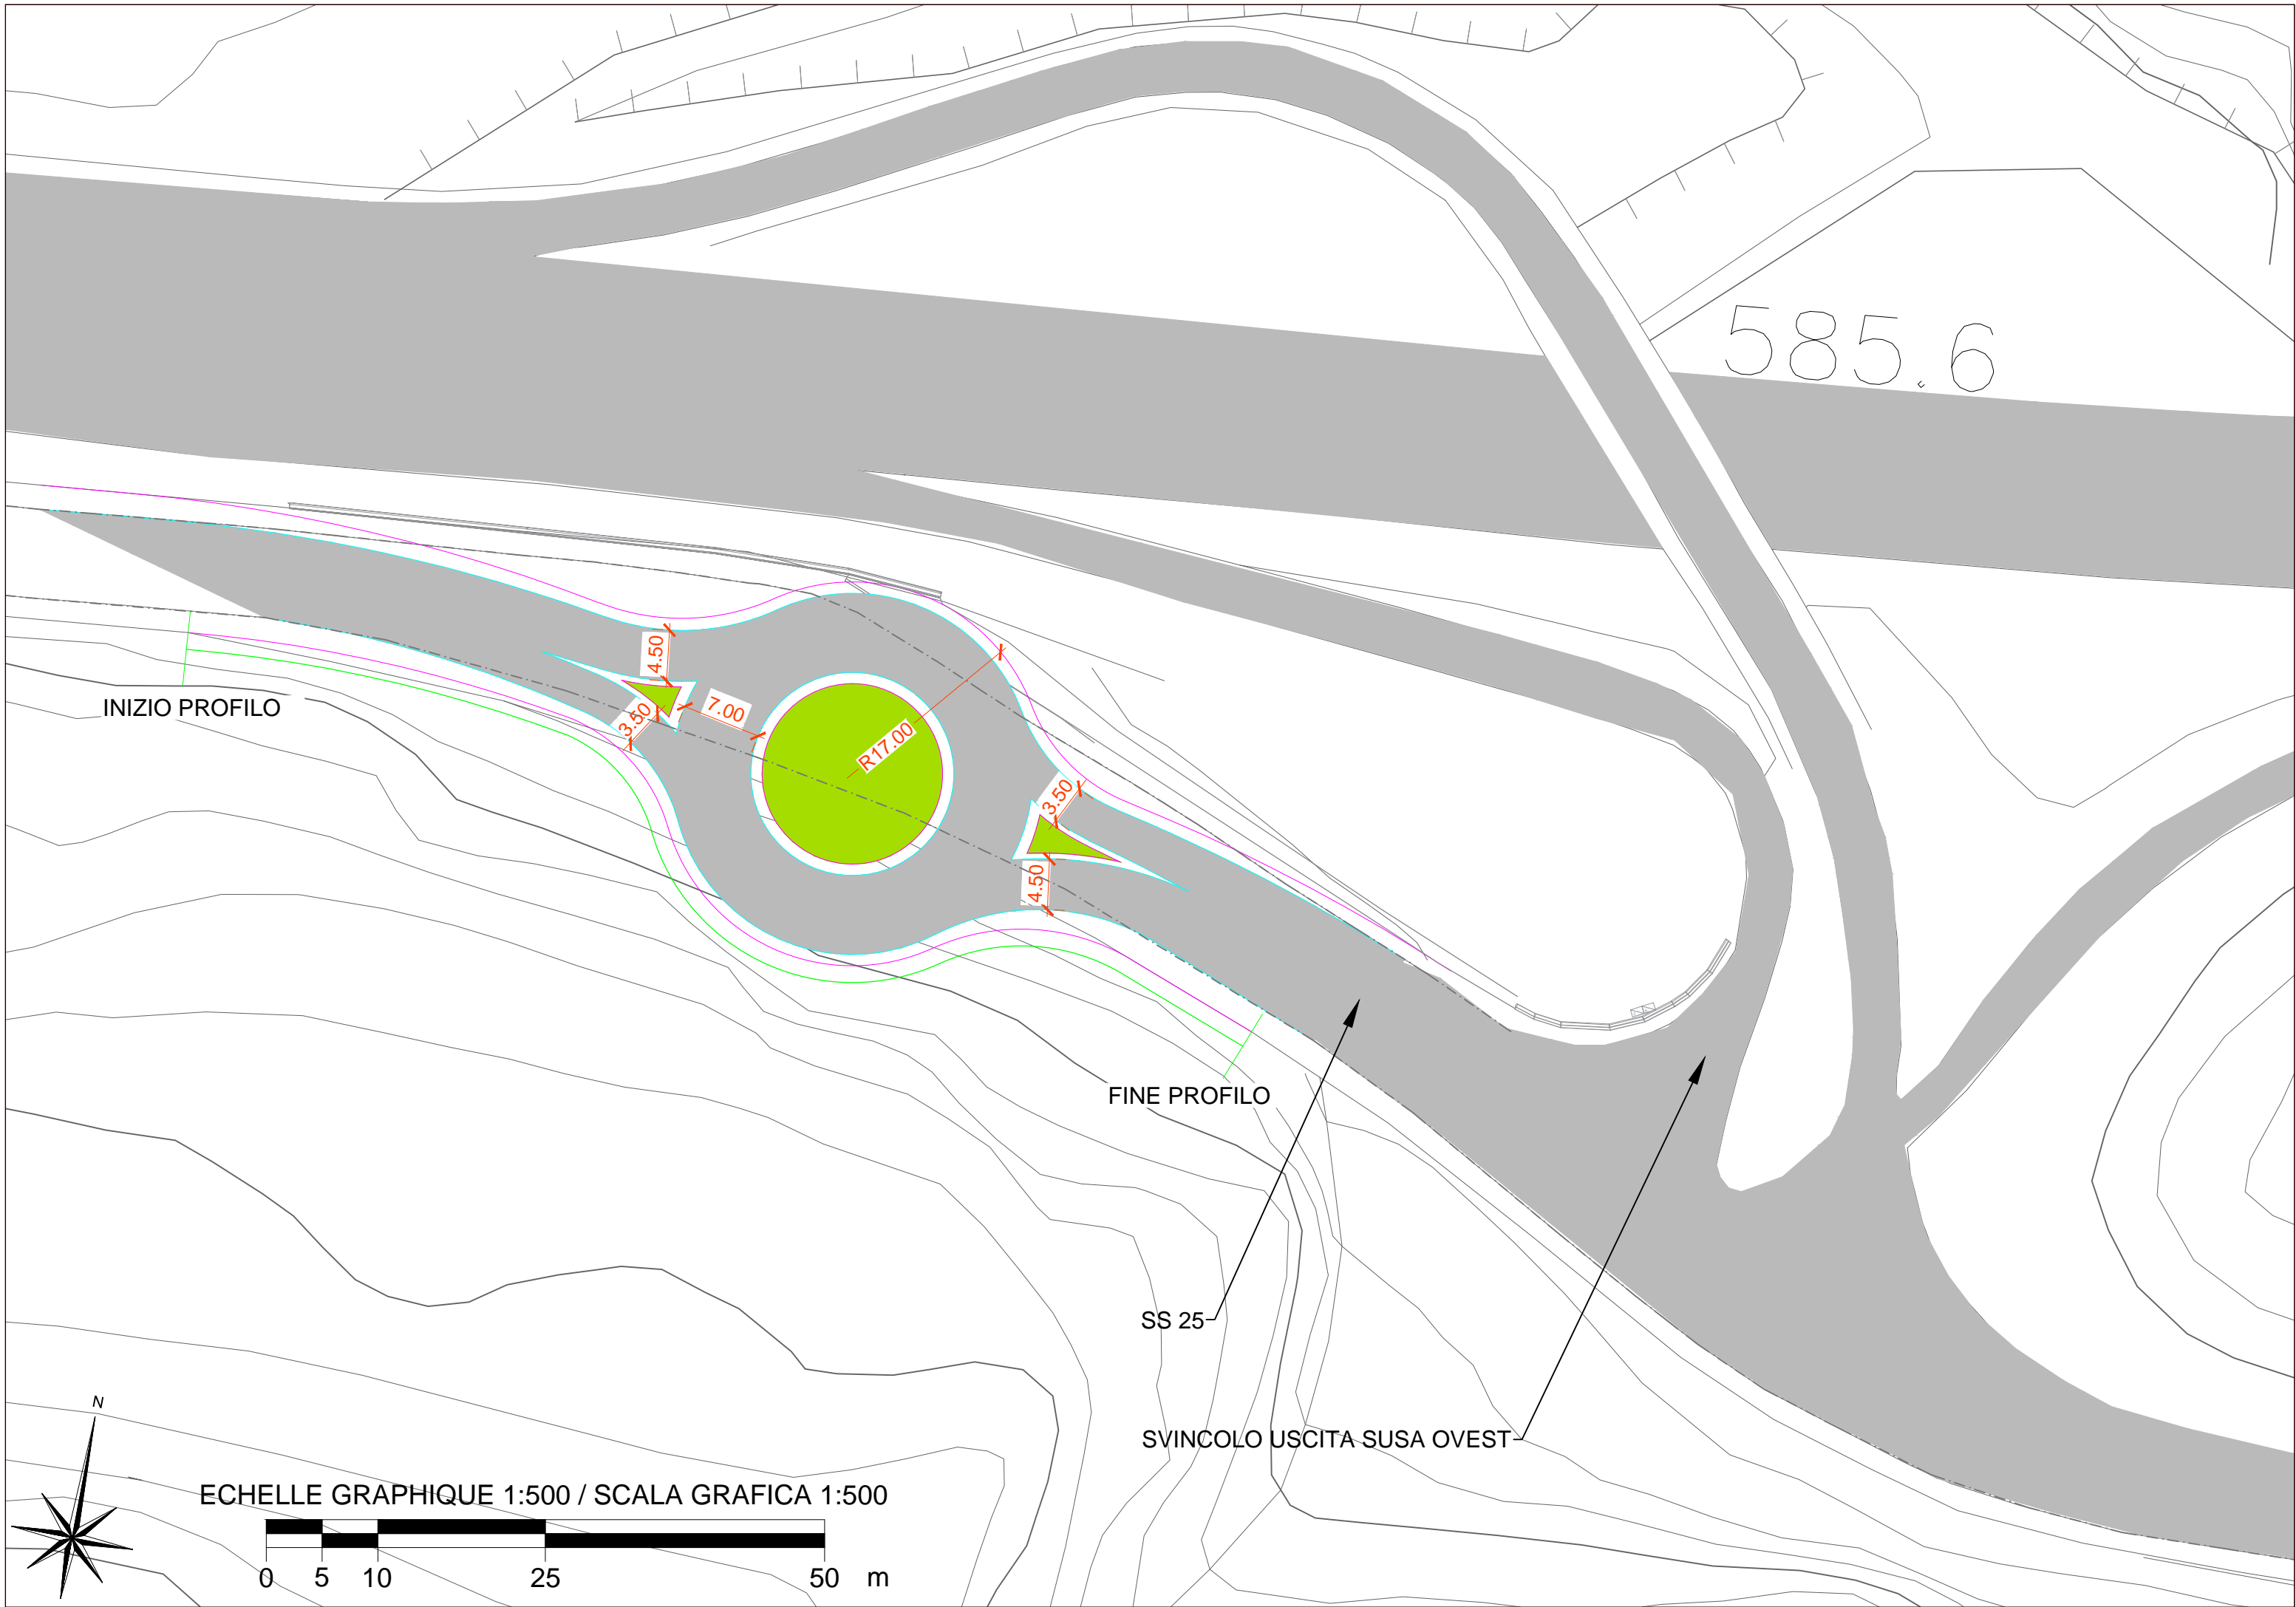

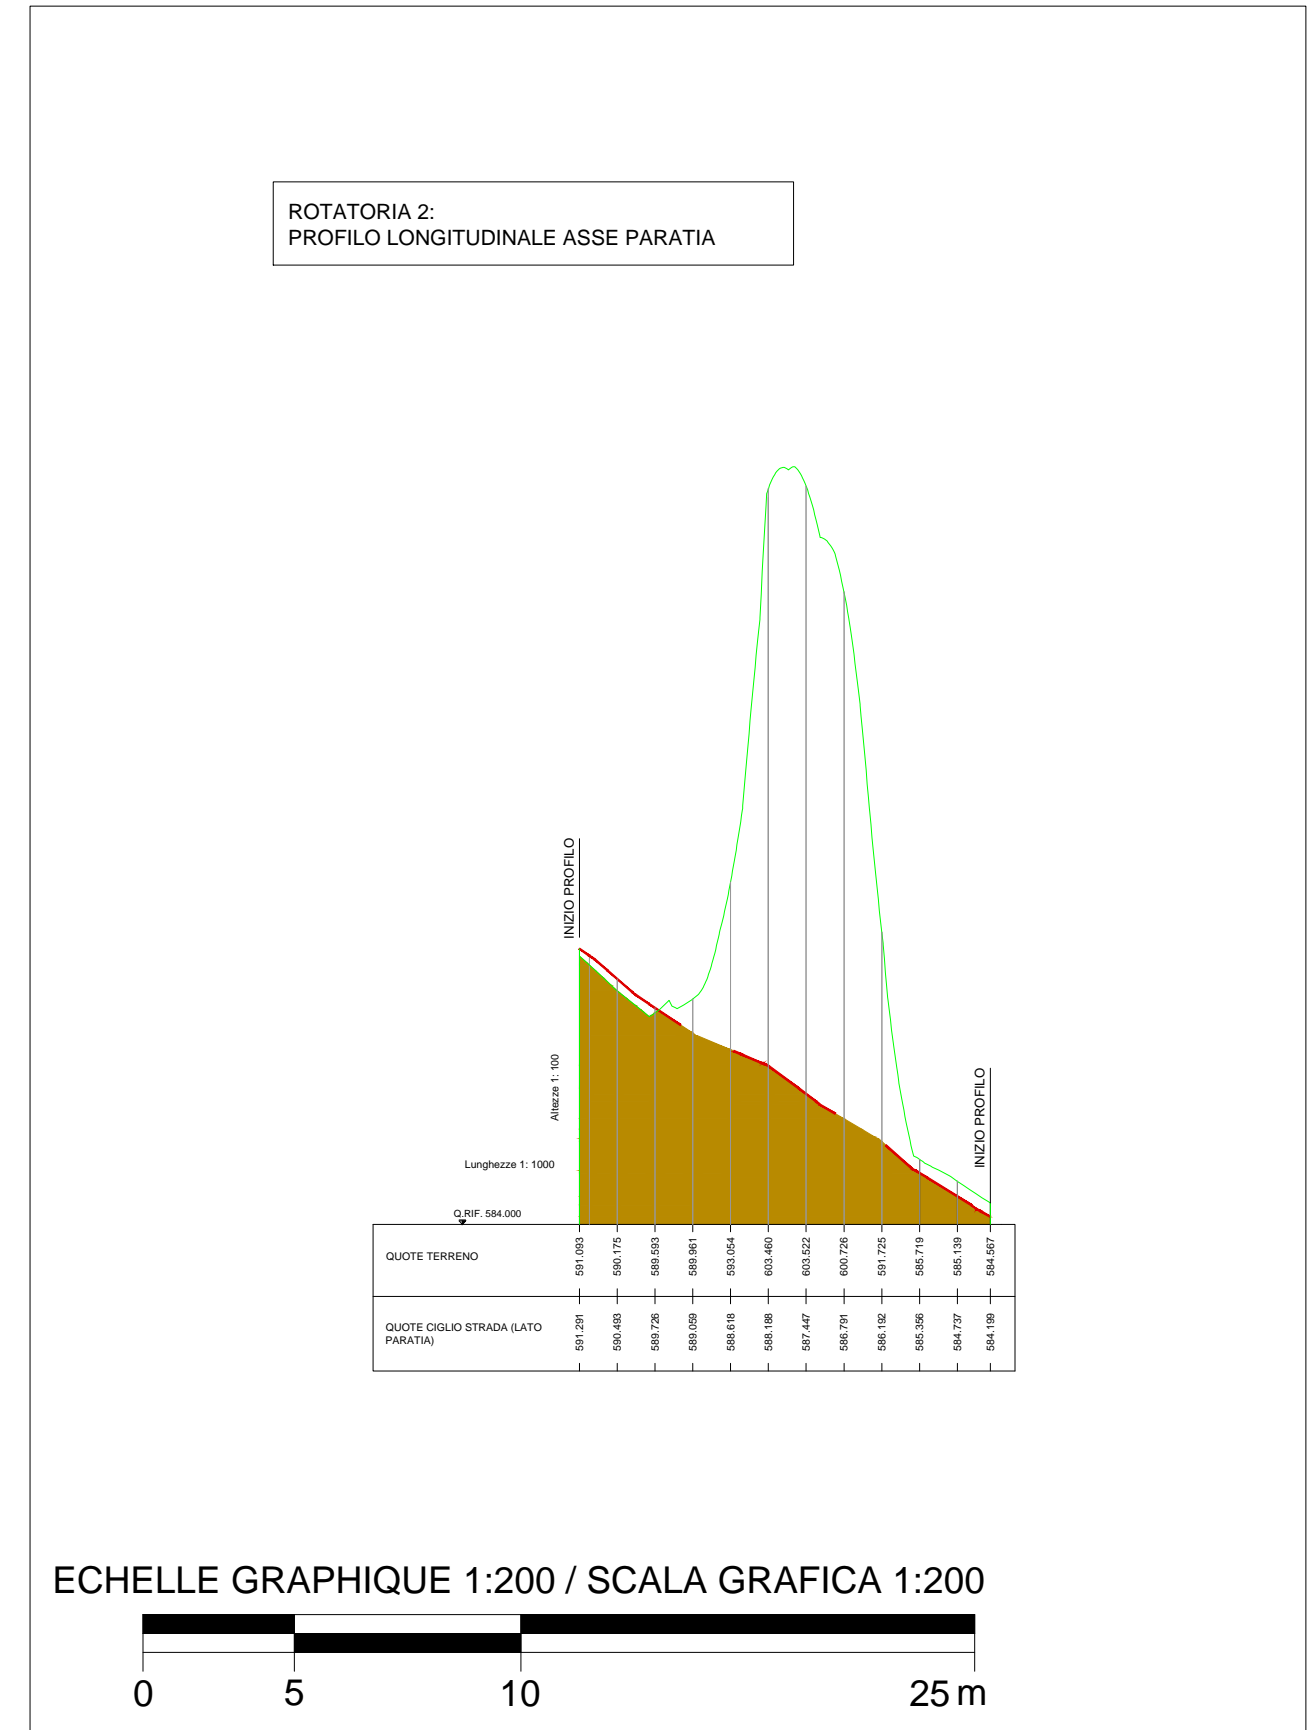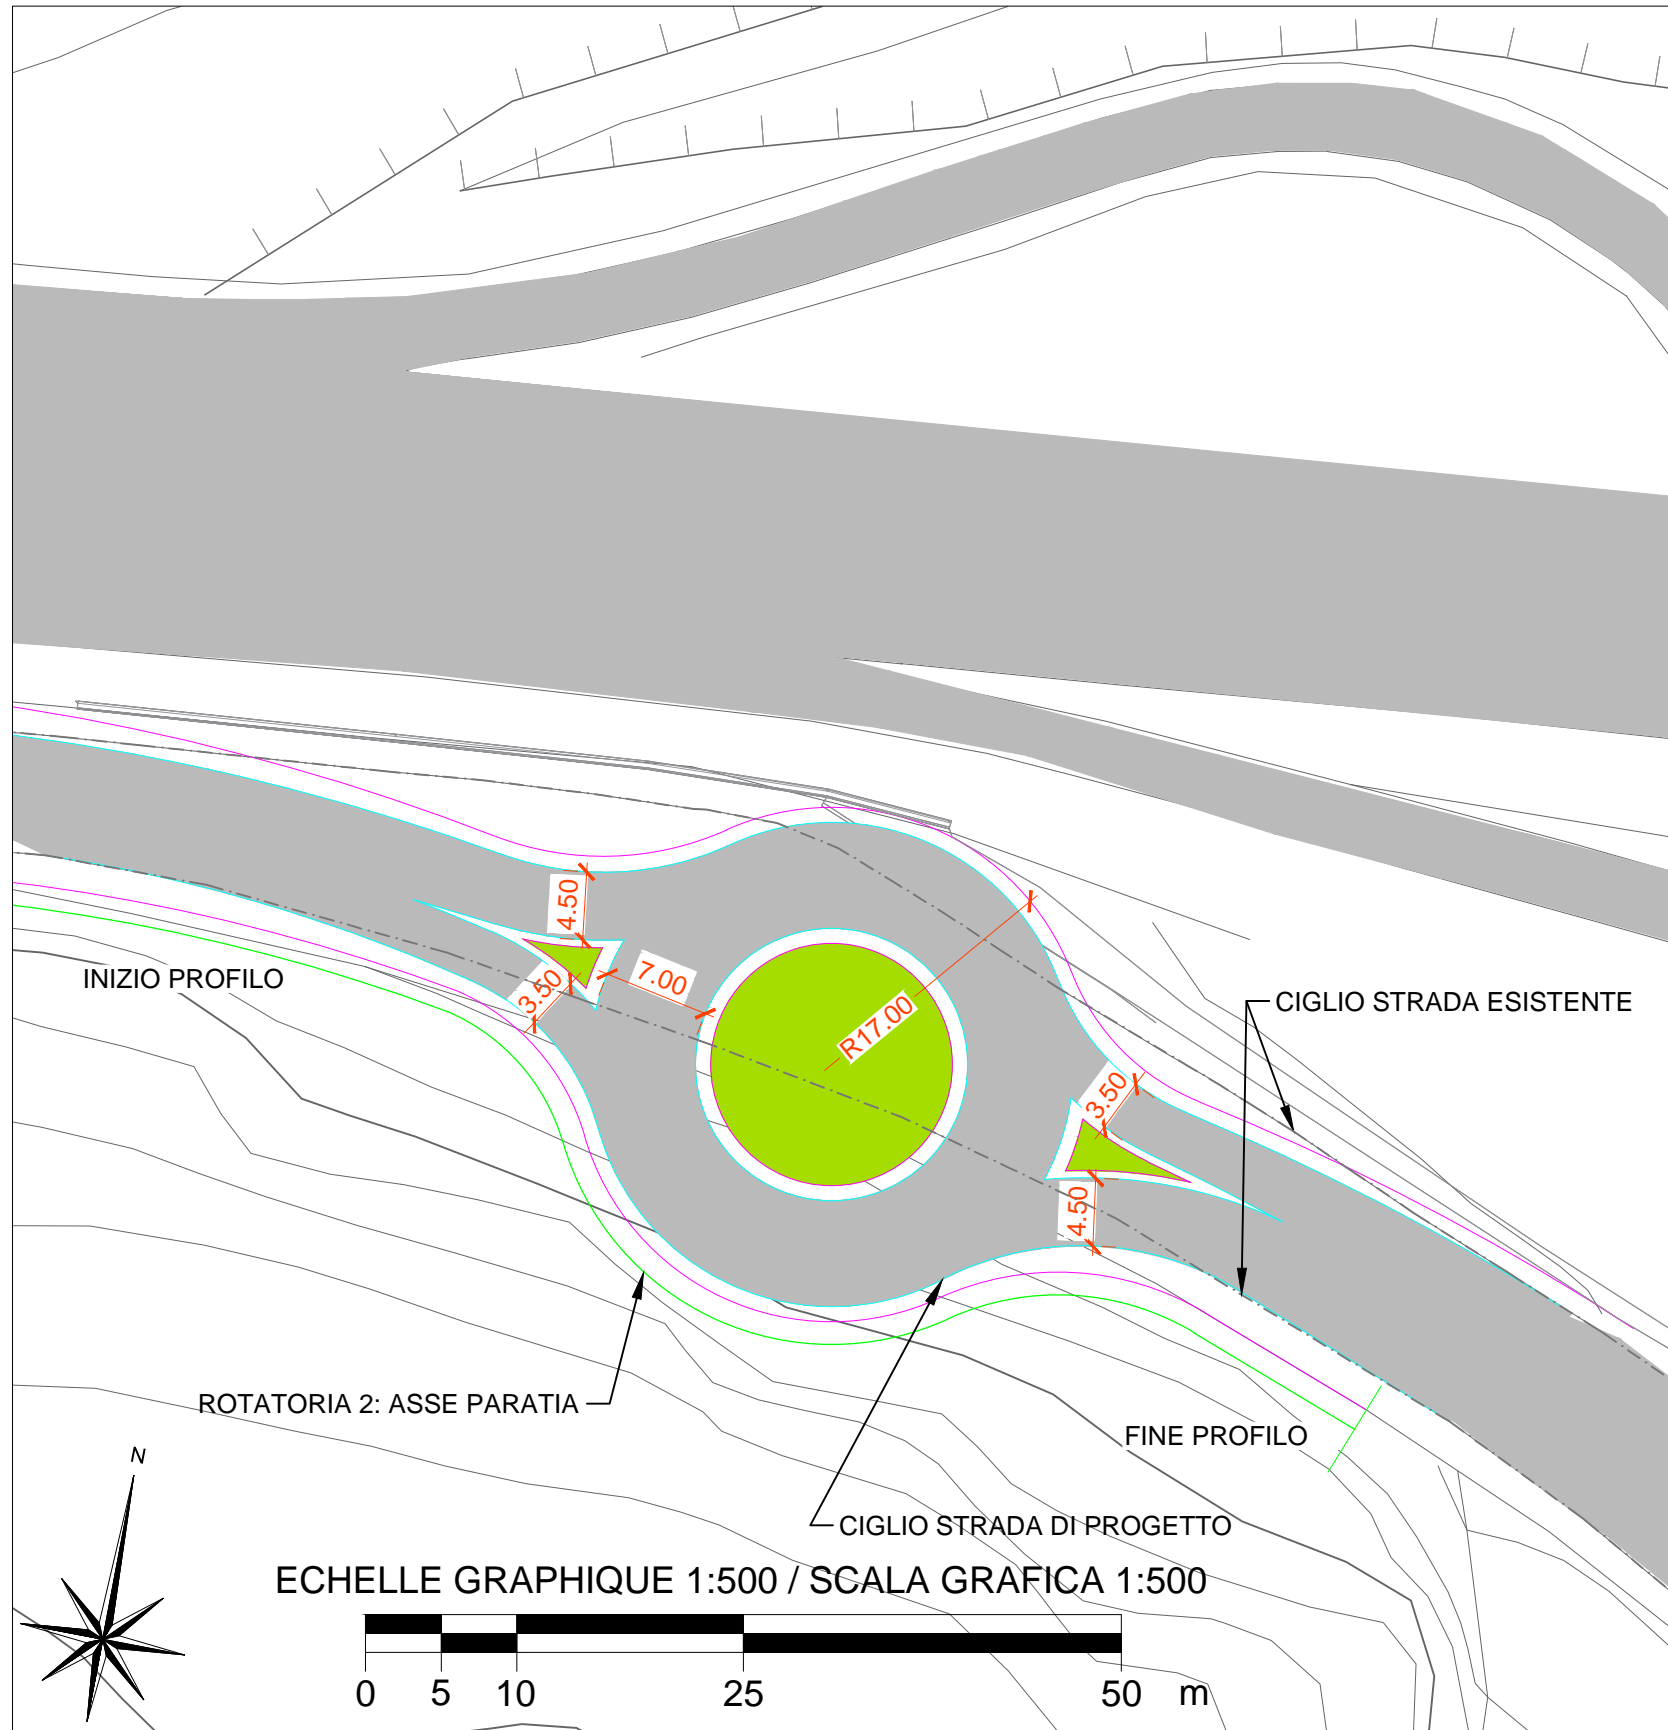

DOCUMENTS DE REFERENCE / DOCUMENTI DI RIFERIMENTO

- PRV_C3A_LOM_6850: MODIFICATION ECHANGEUR SUSO OVEST-ETUDE DE FAISABILITE-RAPPORT TECHNIQUE - MODIFICA SVINCOLO DI SUSO OVEST-STUDIO DI FATTIBILITÀ-RELAZIONE TECNICA
- PRV_C3A_LOM_6852: MODIFICATION ECHANGEUR SUSO OVEST-ETUDE DE FAISABILITE-RAPPORT TECHNIQUE - MODIFICA SVINCOLO DI SUSO OVEST-STUDIO DI FATTIBILITÀ-RELAZIONE TECNICA