









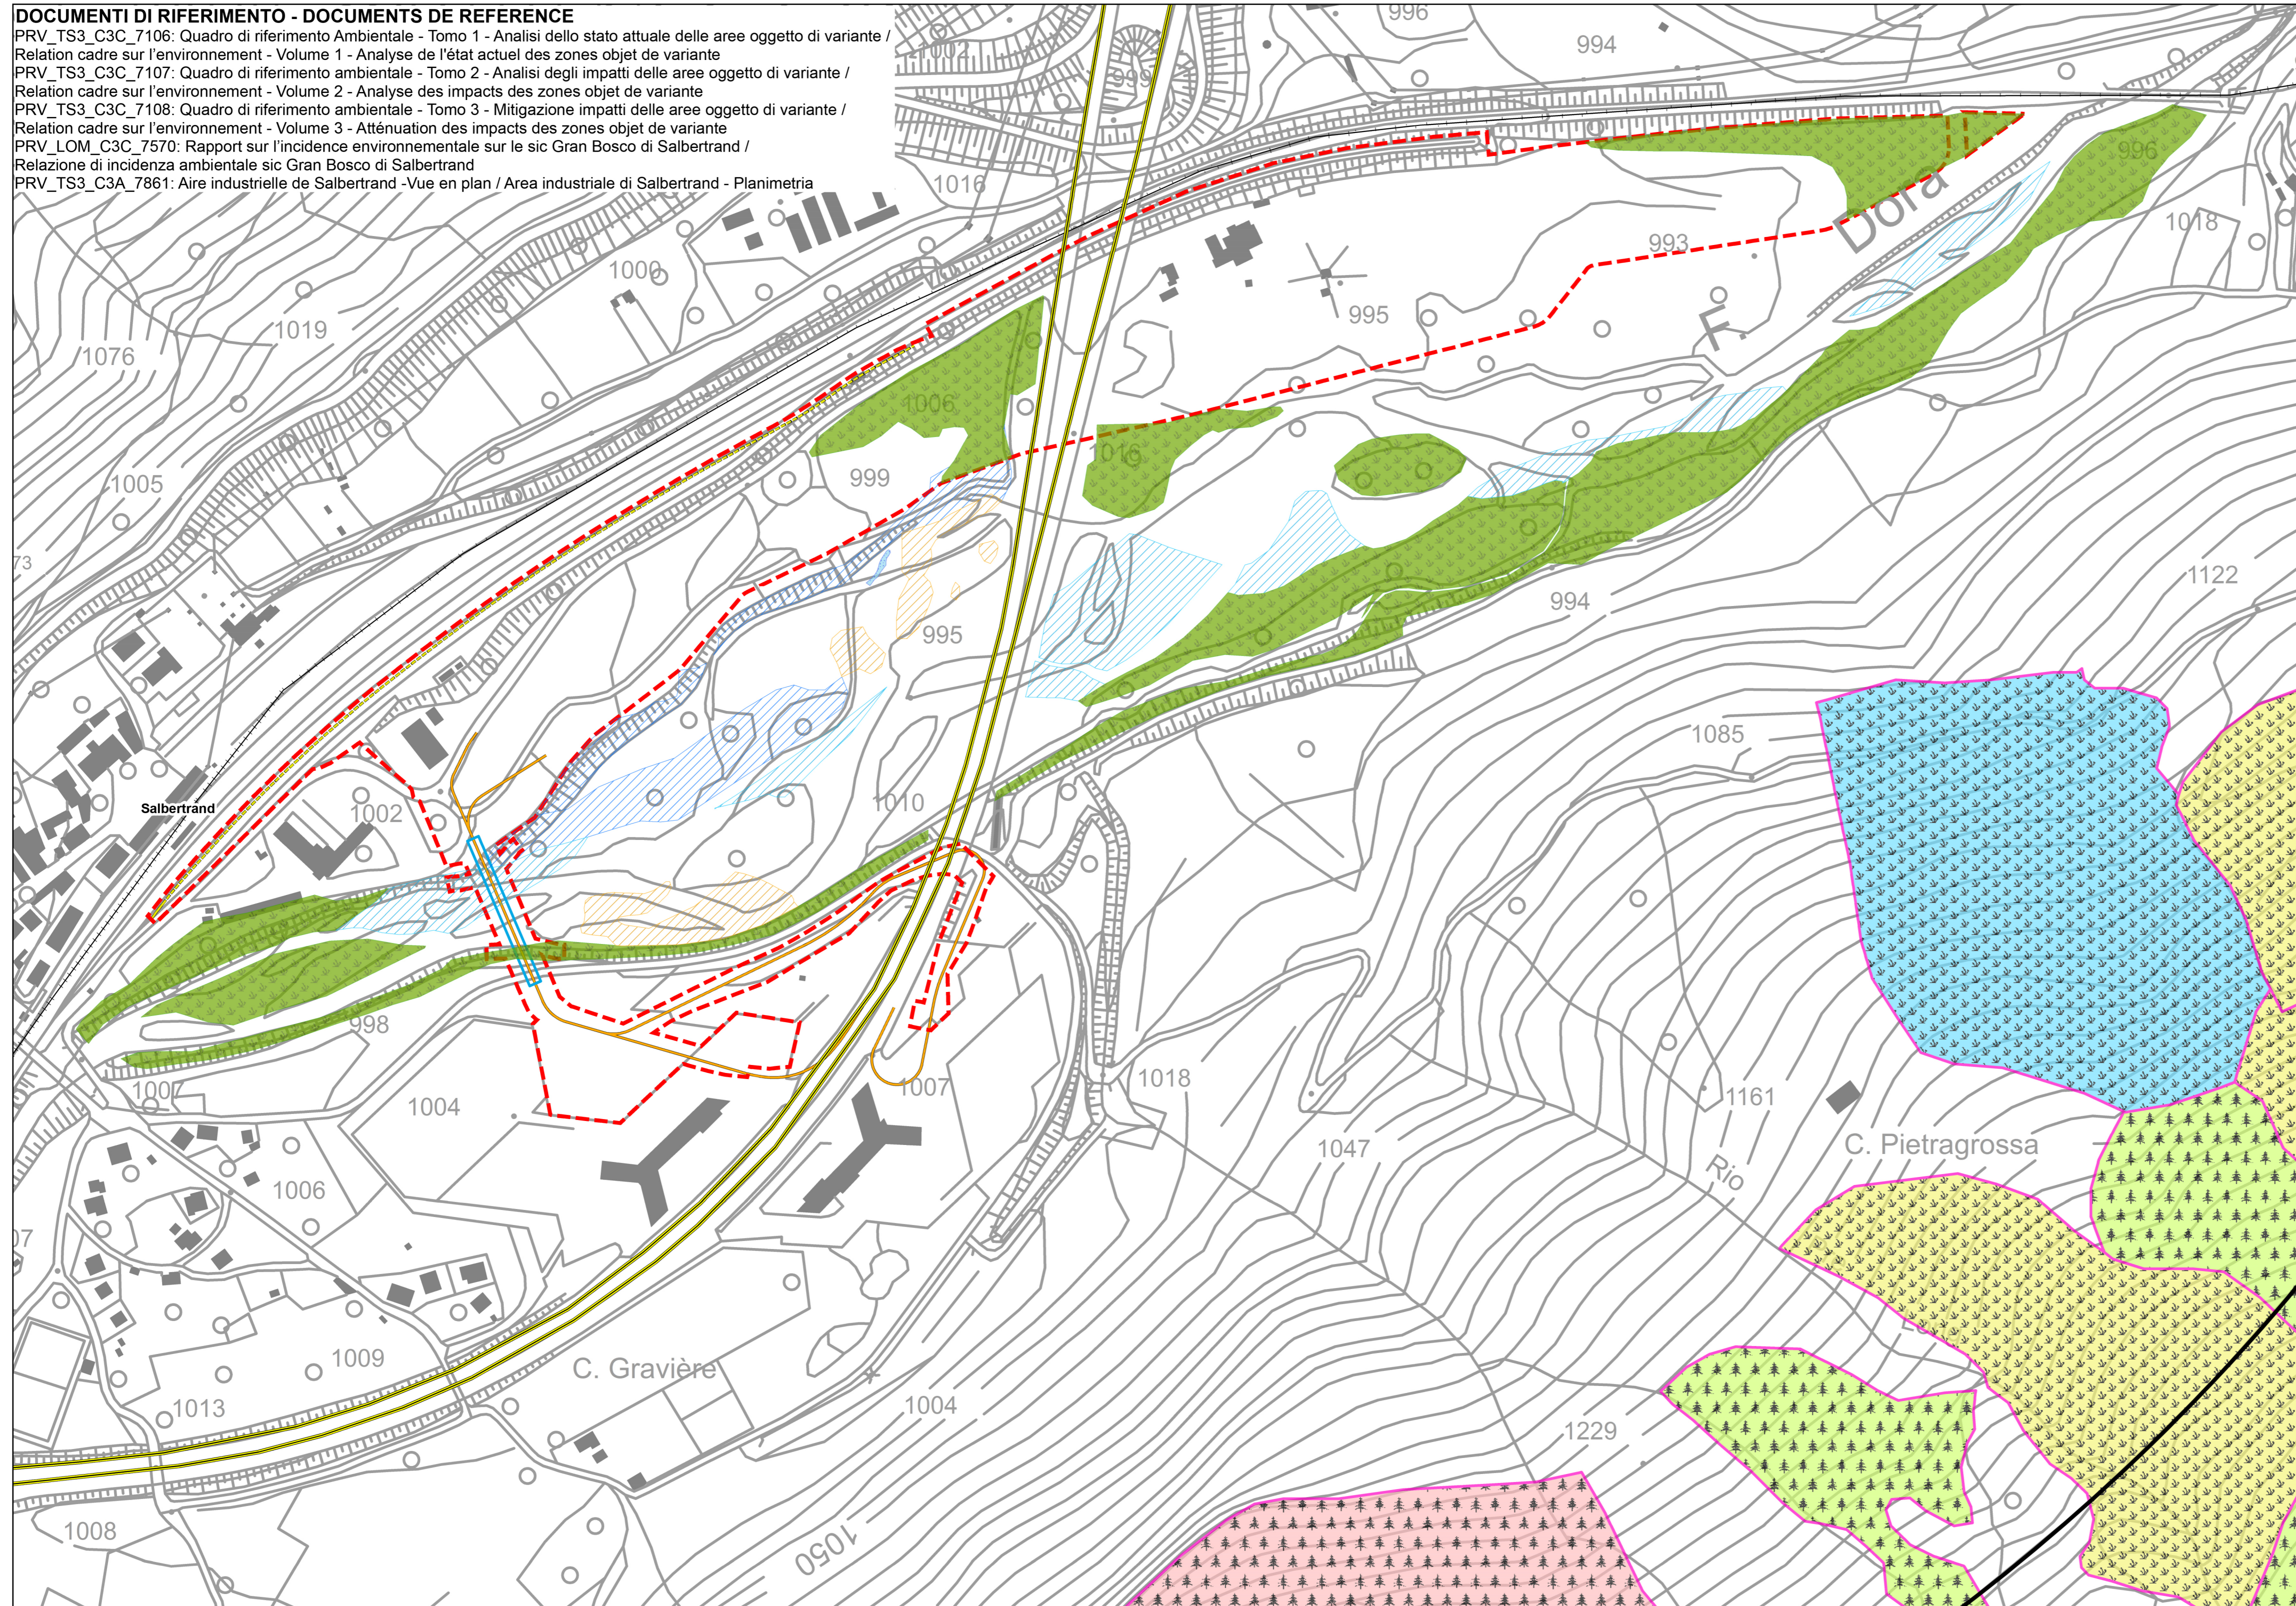


**HABITAT NATURA 2000 (Classificazione Natura 2000 e shapefile "Boschi costituenti habitat di interesse comunitario all'interno dei siti Rete Natura 2000") /  
HABITATS NATURA 2000 (Nomenclature Natura 2000 et shapefile "Bois qui constituent des habitats d'intérêt communautaire au sein des sites Natura 2000 ")**


-  3140: Acque oligomesotrofe calcaree con vegetazione bentica di Chara spp.
-  3220: Fiumi alpini con vegetazione riparia erbacea
-  3230: Fiumi alpini con vegetazione riparia legnosa a Myricaria germanica
-  3240: Fiumi alpini con veg. riparia a S. elaeagnos
-  91E0\*: Foreste alluvionali di Alnus glut. e Fraxinus ex.
-  9110: Faggeti del Luzulo-Fagetum
-  9130: Faggeti dell'Asperulo-Fagetum
-  9180\*: Foreste di versanti, ghiaioni e valloni del Tilio-Acerion
-  9410: Foreste acidofile montane e alpine di Picea (Vaccinio-Piceetea)
-  9420: Foreste alpine di Larix decidua e/o Pinus cembra

-  Autostrada - Autoroute
-  Ferrovie - Chemins de fer
-  Confini comunali - Limites communales
-  Area di Studio - Aire d'étude

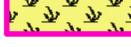


**DOCUMENTI DI RIFERIMENTO - DOCUMENTS DE REFERENCE**  
 PRV\_TS3\_C3C\_7106: Quadro di riferimento Ambientale - Tomo 1 - Analisi dello stato attuale delle aree oggetto di variante /  
 Relation cadre sur l'environnement - Volume 1 - Analyse de l'état actuel des zones objet de variante  
 PRV\_TS3\_C3C\_7107: Quadro di riferimento ambientale - Tomo 2 - Analisi degli impatti delle aree oggetto di variante /  
 Relation cadre sur l'environnement - Volume 2 - Analyse des impacts des zones objet de variante  
 PRV\_TS3\_C3C\_7108: Quadro di riferimento ambientale - Tomo 3 - Mitigazione impatti delle aree oggetto di variante /  
 Relation cadre sur l'environnement - Volume 3 - Atténuation des impacts des zones objet de variante  
 PRV\_LOM\_C3C\_7570: Rapport sur l'incidence environnementale sur le sic Gran Bosco di Salbertrand /  
 Relazione di incidenza ambientale sic Gran Bosco di Salbertrand  
 PRV\_TS3\_C3A\_7861: Aire industrielle de Salbertrand -Vue en plan / Area industriale di Salbertrand - Planimetria





**ELEMENTI DI PROGETTO - ELEMENTS DE PROJET**

-  Area industriale di Salbertrand (configurazione di cantiere) -  
Zone industrielle de Salbertrand (configuration de chantier)

**Viabilità di cantiere - Voirie de chantier**

-  Ponte - Pont
-  Viabilità di cantiere - Voirie de chantier
-  Viabilità security - Voirie de sécurité

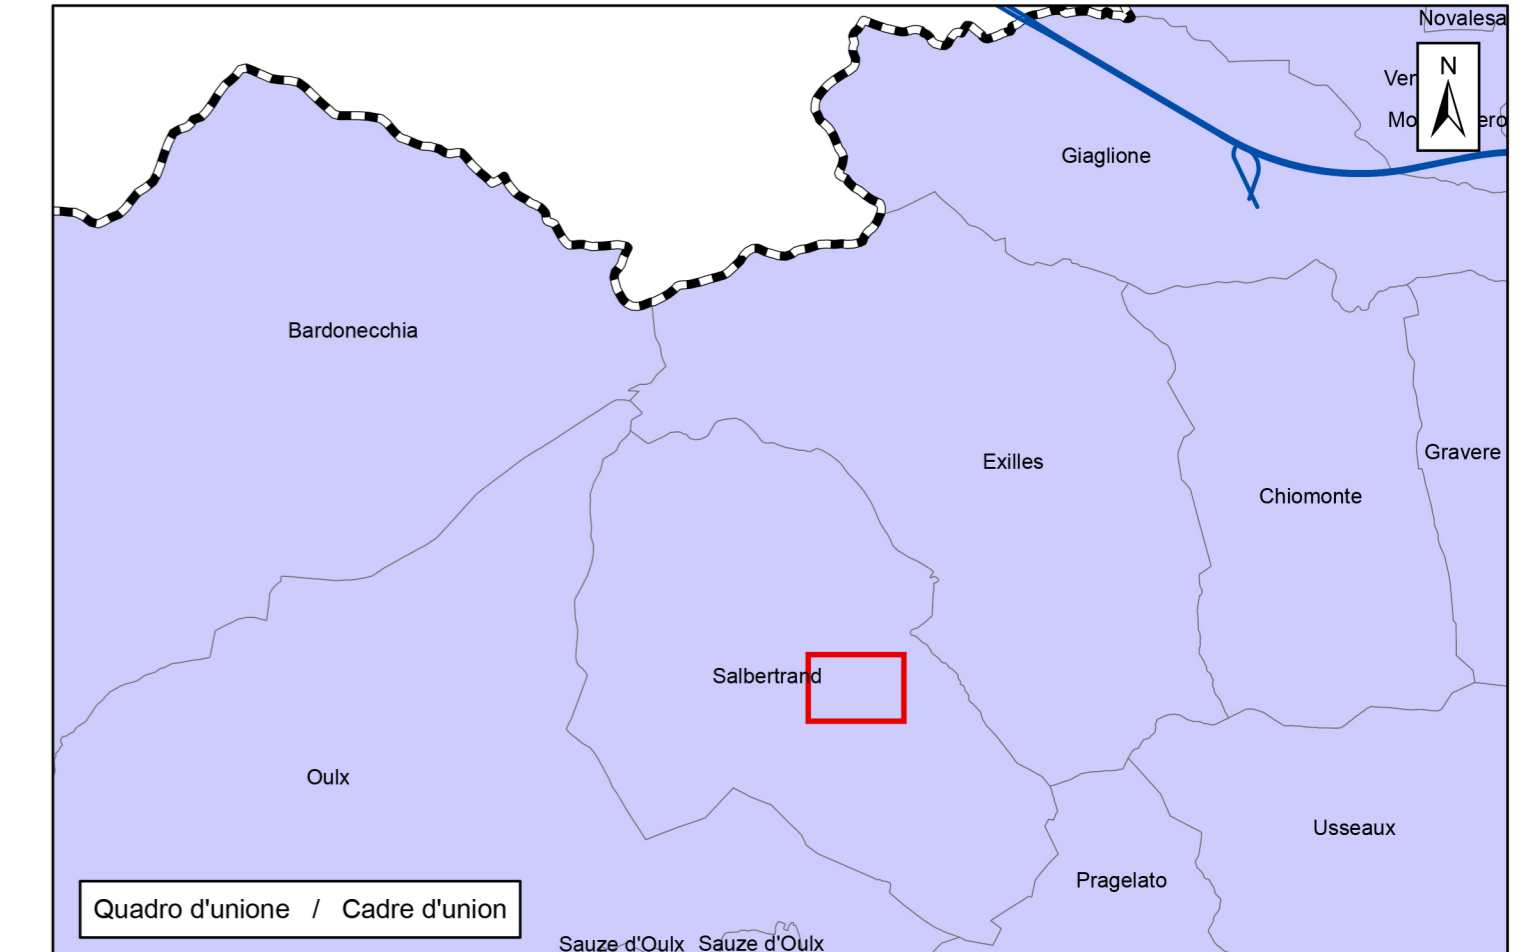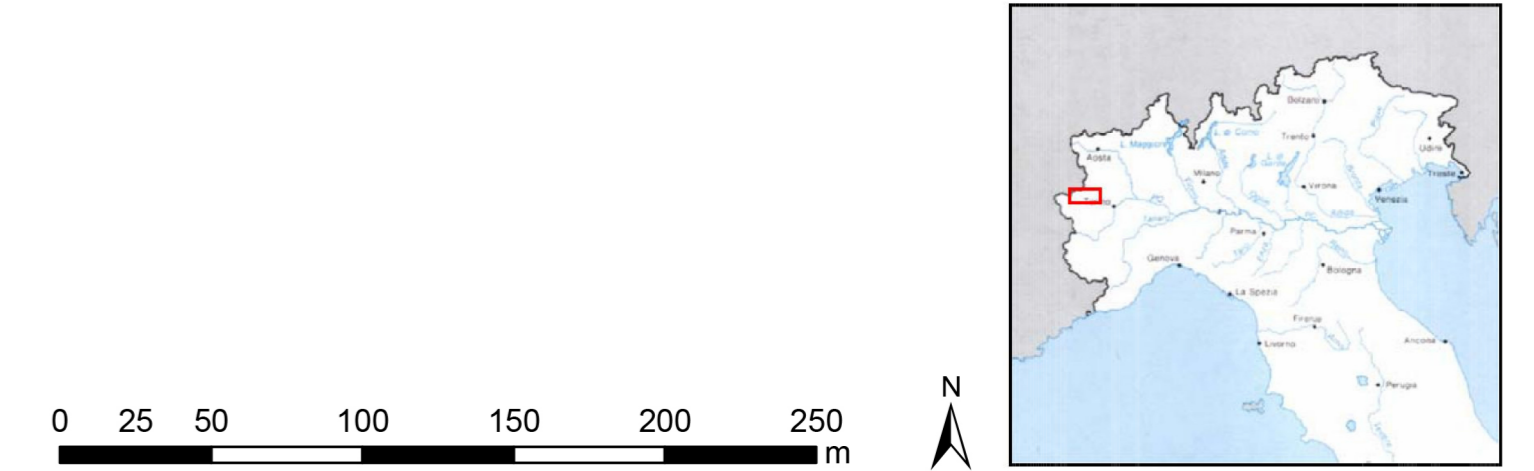

**LIAISON LYON - TURIN / COLLEGAMENTO TORINO - LIONE**  
 Partie commune franco-italienne / Section transfrontalière  
 Parte comune italo-francese / Sezione transfrontaliera

**NOUVELLE LIGNE LYON-TURIN - NUOVA LINEA TORINO LIONE**  
 PARTIE COMMUNE FRANCO-ITALIENNE - PARTE COMUNE ITALO-FRANCESE

PARTE IN TERRITORIO ITALIANO - PROGETTO IN VARIANTE  
 (OTTEMPERANZA ALLA PRESCRIZIONE N. 235 DELLA DELIBERA CIPE 19/2015)  
 CUP C11J05000030001 - PROGETTO DEFINITIVO

APPROFONDIMENTI PROGETTUALI PER OSSERVAZIONI MATTM - REGIONE PIEMONTE /  
 MIBACT  
 Riscontro Osservazione n. 1.1 (rif. prot. n. CTVA/3958 del 24/11/17)

**ENVIRONNEMENT / AMBIENTE**

**SIC**

**CARTE DES HABITATS NATURA 2000 - SALBERTRAND /  
 CARTA DEGLI HABITAT NATURA 2000 - SALBERTRAND**

Indice	Date / Data	Modifications / Modifiche	Etabli par / Concepito da	Vérifié par / Controllato da	Autorité par / Autorizzato da
0	11/12/2017	Première diffusion Prima emissione	LOMBARDI	S. GARAVOGLIA V. GRISOGLIO	A. MORDASINI C. OGNIBENE
A	15/12/2017	Révision suite aux commentaires TELT / Revisione a seguito commenti TELT	LOMBARDI	S. GARAVOGLIA V. GRISOGLIO	A. MORDASINI C. OGNIBENE

Cod Doc	P	R	V	C	3	C	L	O	M	6	8	2	5	A	A	P	P	L	A
	Phase / Fase	Signé étude / Sigla	Emetteur / Emittente	Numero			Indice			Statut / Stato			Type / Tipo						

ADRESSE GED / INDRIZZO GED	C3C	//	//	01	84	96	30	01	ECHELLE / SCALA 1:2.500
-------------------------------	-----	----	----	----	----	----	----	----	----------------------------