

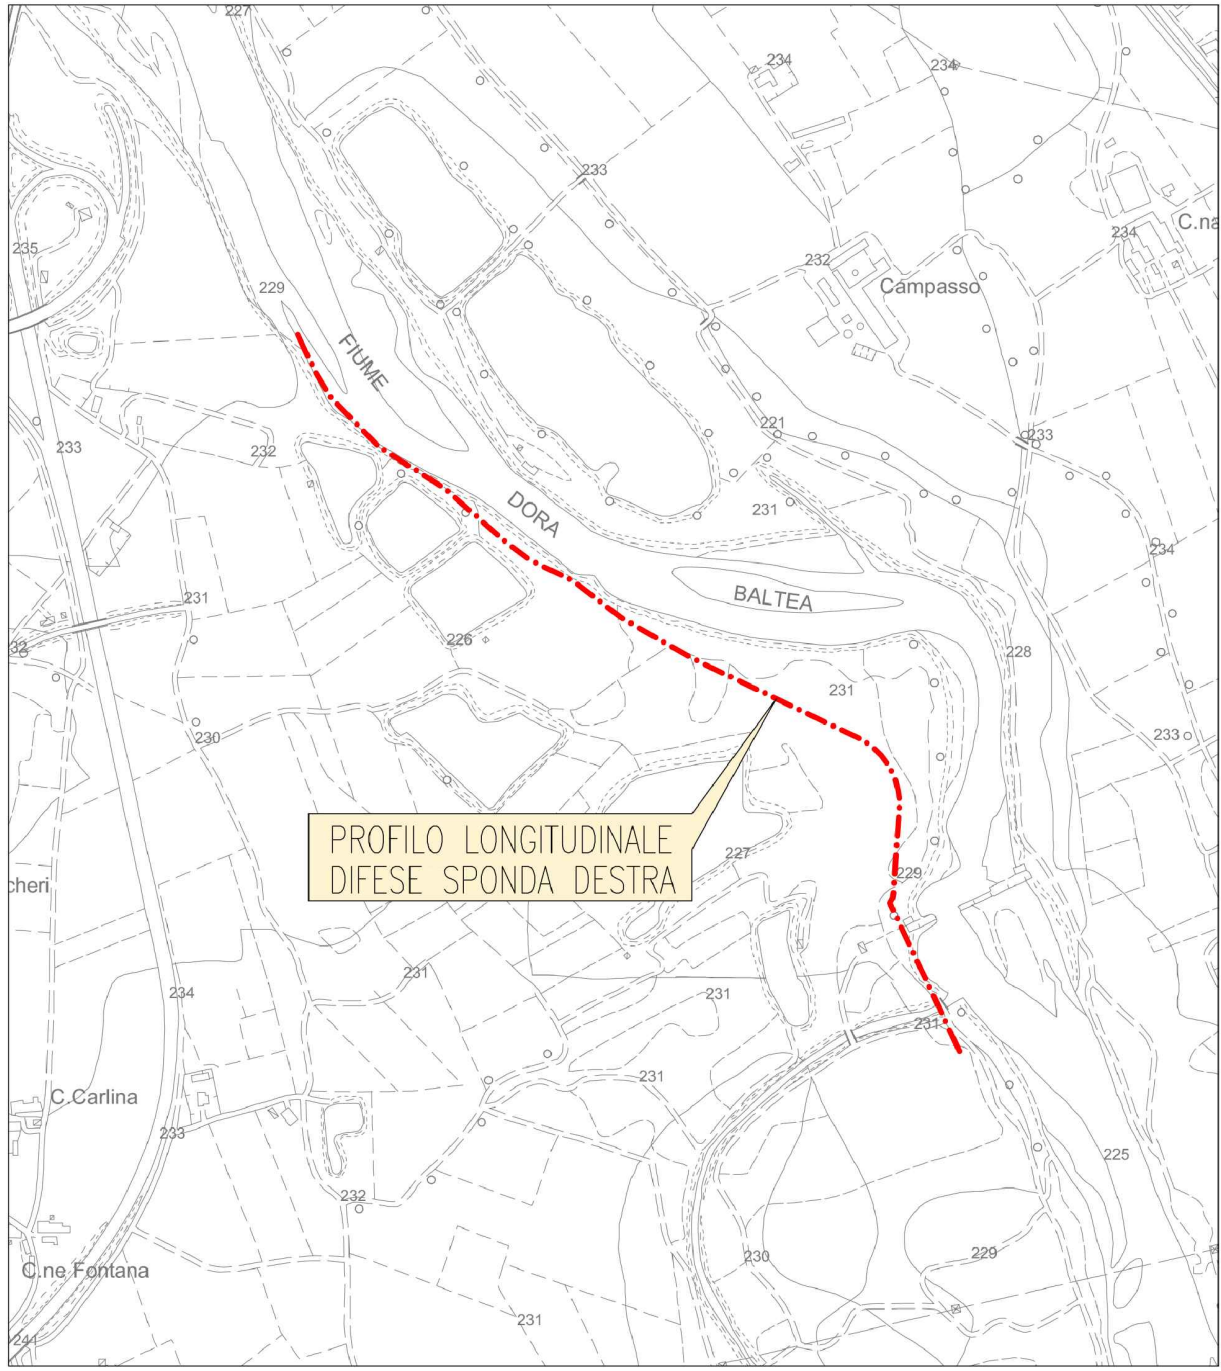
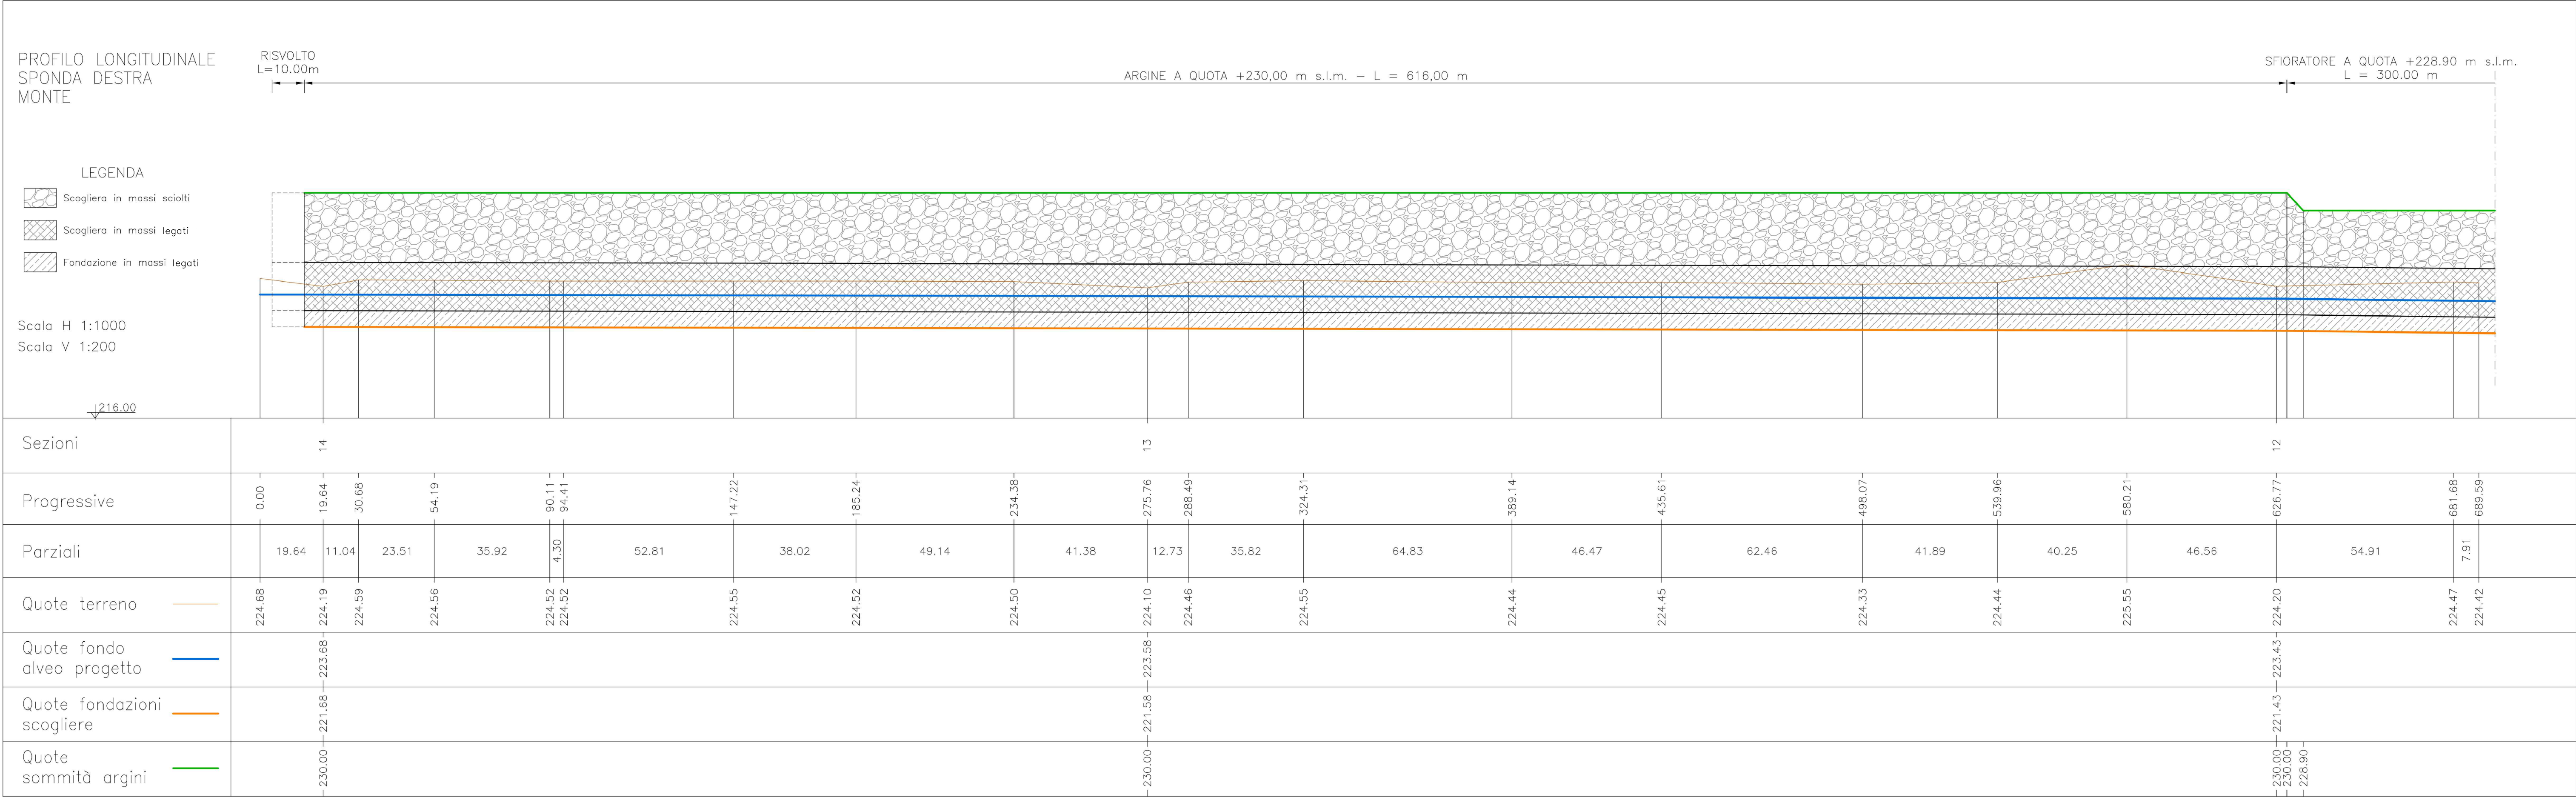


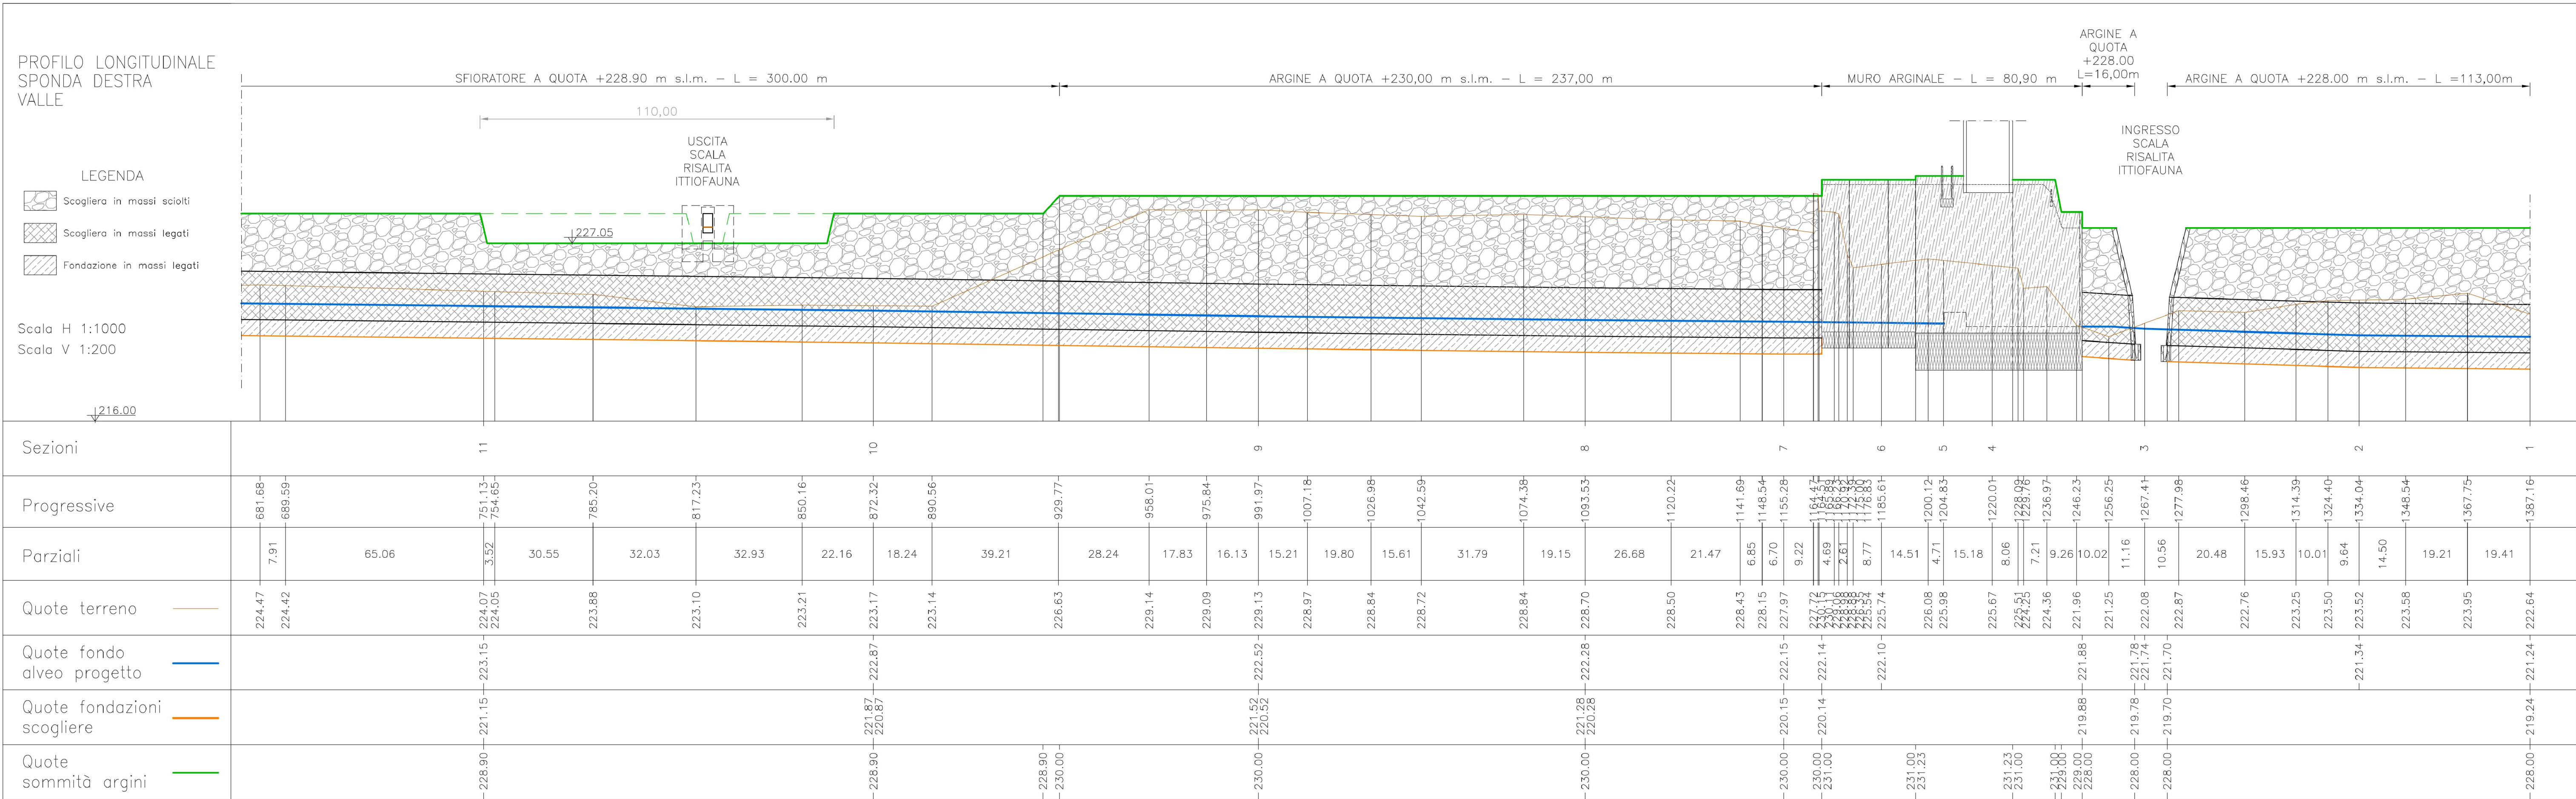

QUADRO DI UNIONE - SCALA 1:10.000

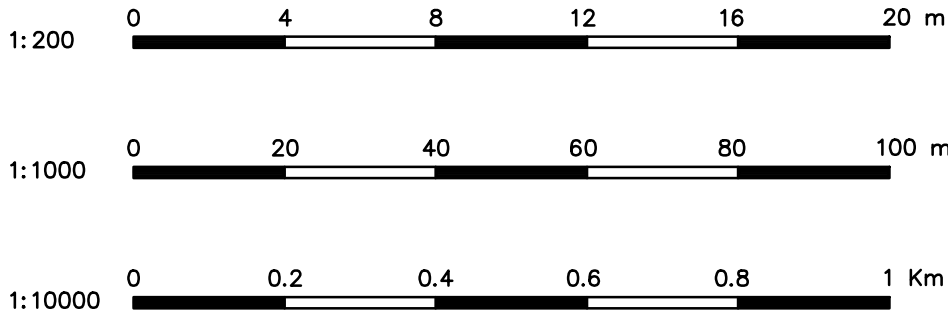

REGIONE PIEMONTE

PROVINCIA DI TORINO

PROGETTO DEFINITIVO

OPERE DI RIPRISTINO E RISTRUTTURAZIONE DI DERIVAZIONE
DALLA DORA BALTEA PER USI IDROELETTRICI
IMPIANTO "EX CIMA"

TAVOLA:	TITOLO:	DATA:
IVR 012	PROFILO LONGITUDINALE DELLE DIFESE SPONDA IN PROGETTO IN SPONDA DESTRA	Dicembre 2016
		SCALA: V 1:200 - H 1:1000



PROPRIETÀ
EDIL-SAMAR SRL