

INTERVENTI COMPENSATIVI A FAVORE DEL COMUNE DI IVREA

PERCORSO CICLABILE SU SENTIERO BOSCHIVO
Rimozione sterpaglie, scotico e fondazione stradale in misto granulare

PERCORSO CICLABILE REALIZZATO SU STRADA STERRATA ESISTENTE
con eventuale chiusura buche ove necessario


MESSA IN SICUREZZA STRADA ALZAIA LUNGO NAVIGLIO
con posa recinzione rustica in legno scortecciato

Interventi di recupero vegetazionale e miglioramento forestale		
	Miglioramento forestale e formazione corridoio ecologico Sponda dx	96.000 mq
	Miglioramento forestale Sponda sx	28.000 mq
	Totale	124.000 mq
	Rimboschimento compensativo ai sensi dell'art. 143 del D.Lgs 42/04, art.4 D.Lgs. 227/01 e L.R 4/09 art. 19 comma 1 e s.m.i	24.083 mq
	Riqualificazione spondale laghetti di cava	
	Intervento su area ex velodromo	

Interventi di recupero vegetazionale inerenti l'esecuzione dei lavori		
	Scogliere di nuova formazione con strada alzaia	50.300 mq
	Rinverdimento sponde canale di risalita	9.625 mq
	Isola sosta e nidificazione fauna acquatica	420 mq
	Rinverdimento piazzale centrale	1.620 mq
	Totale	61.965 mq
	Rinverdimento area di erosione ricolmata	
	Recupero area tra centrale e scala di risalita	

Difese spondali

1:10000 0 0.2 0.4 0.6 0.8 1 Km

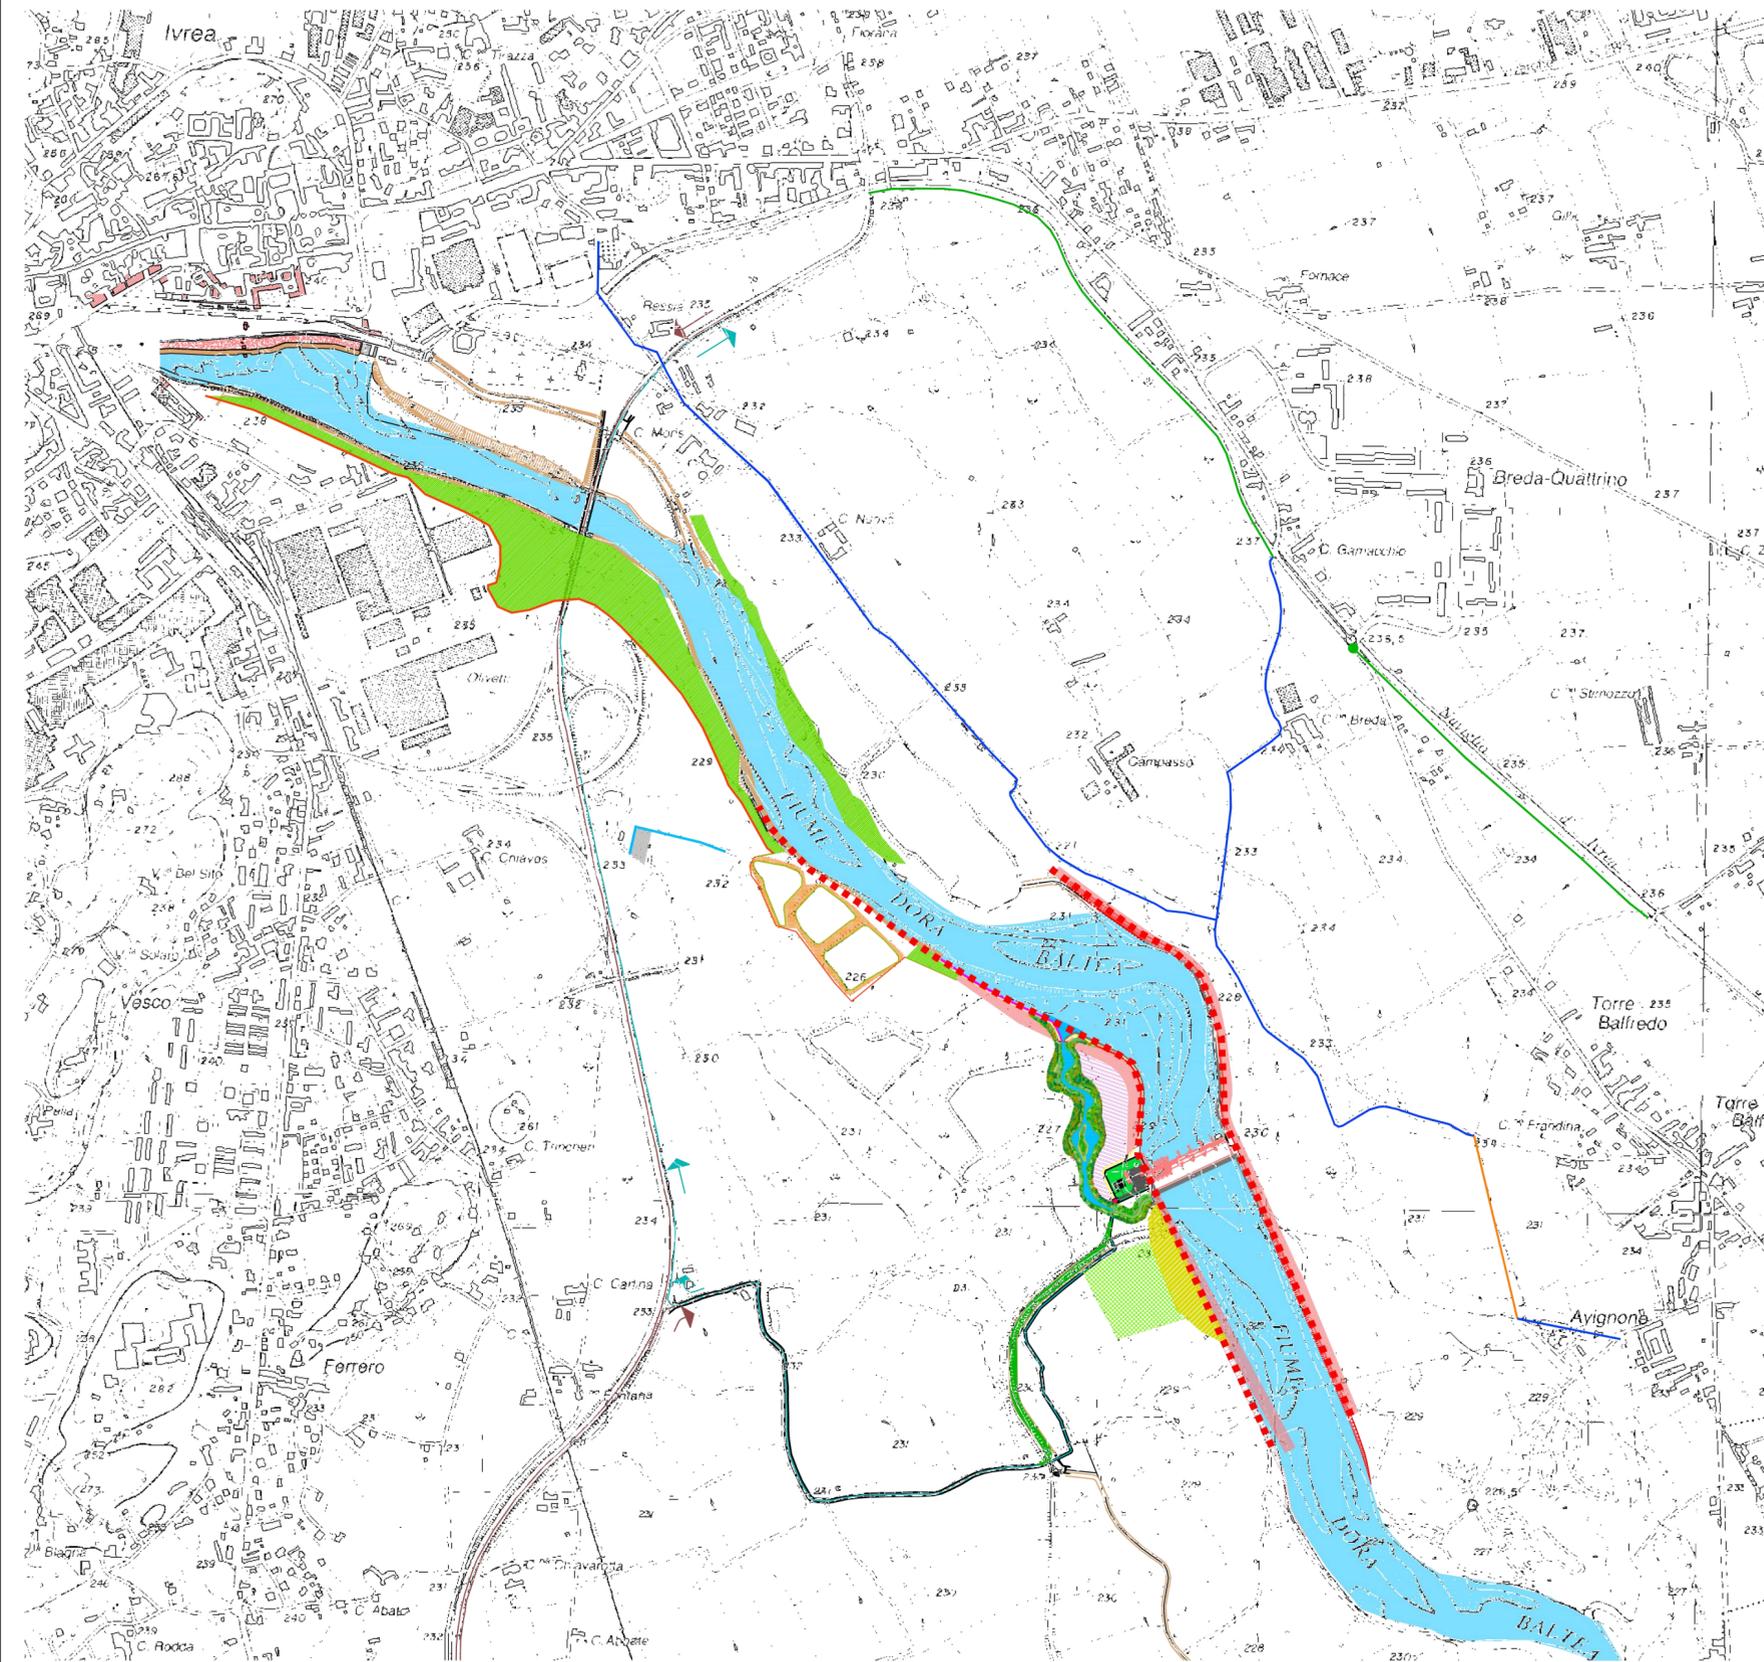

REGIONE PIEMONTE

PROVINCIA DI TORINO

PROGETTO DEFINITIVO

OPERE DI RIPRISTINO E RISTRUTTURAZIONE DI DERIVAZIONE
DALLA DORA BALTEA PER USI IDROELETTRICI
IMPIANTO "EX CIMA"

TAVOLA:

IVR
013

TITOLO:

INTERVENTI DI COMPENSAZIONE
AMBIENTALE

DATA:

Dicembre 2016

SCALA:

1:10000

PROPRIETÀ
EDIL-SAMAR SRL

