


# Galleria Casacastalda

**LEGENDA PROFILO GEOMECCANICO:**

- UNITA' GEOTECNICA A: TERRENI SCIOLTI SUPERFICIALI
- UNITA' GEOTECNICA B1: FORMAZIONE MARNOSO ARENACEA
- UNITA' GEOTECNICA B2: FORMAZIONE MARNOSO ARENACEA
- UNITA' GEOTECNICA C: ARGILLE VARICOLORI

SEZIONE SCHEMATICA SONDAGGIO

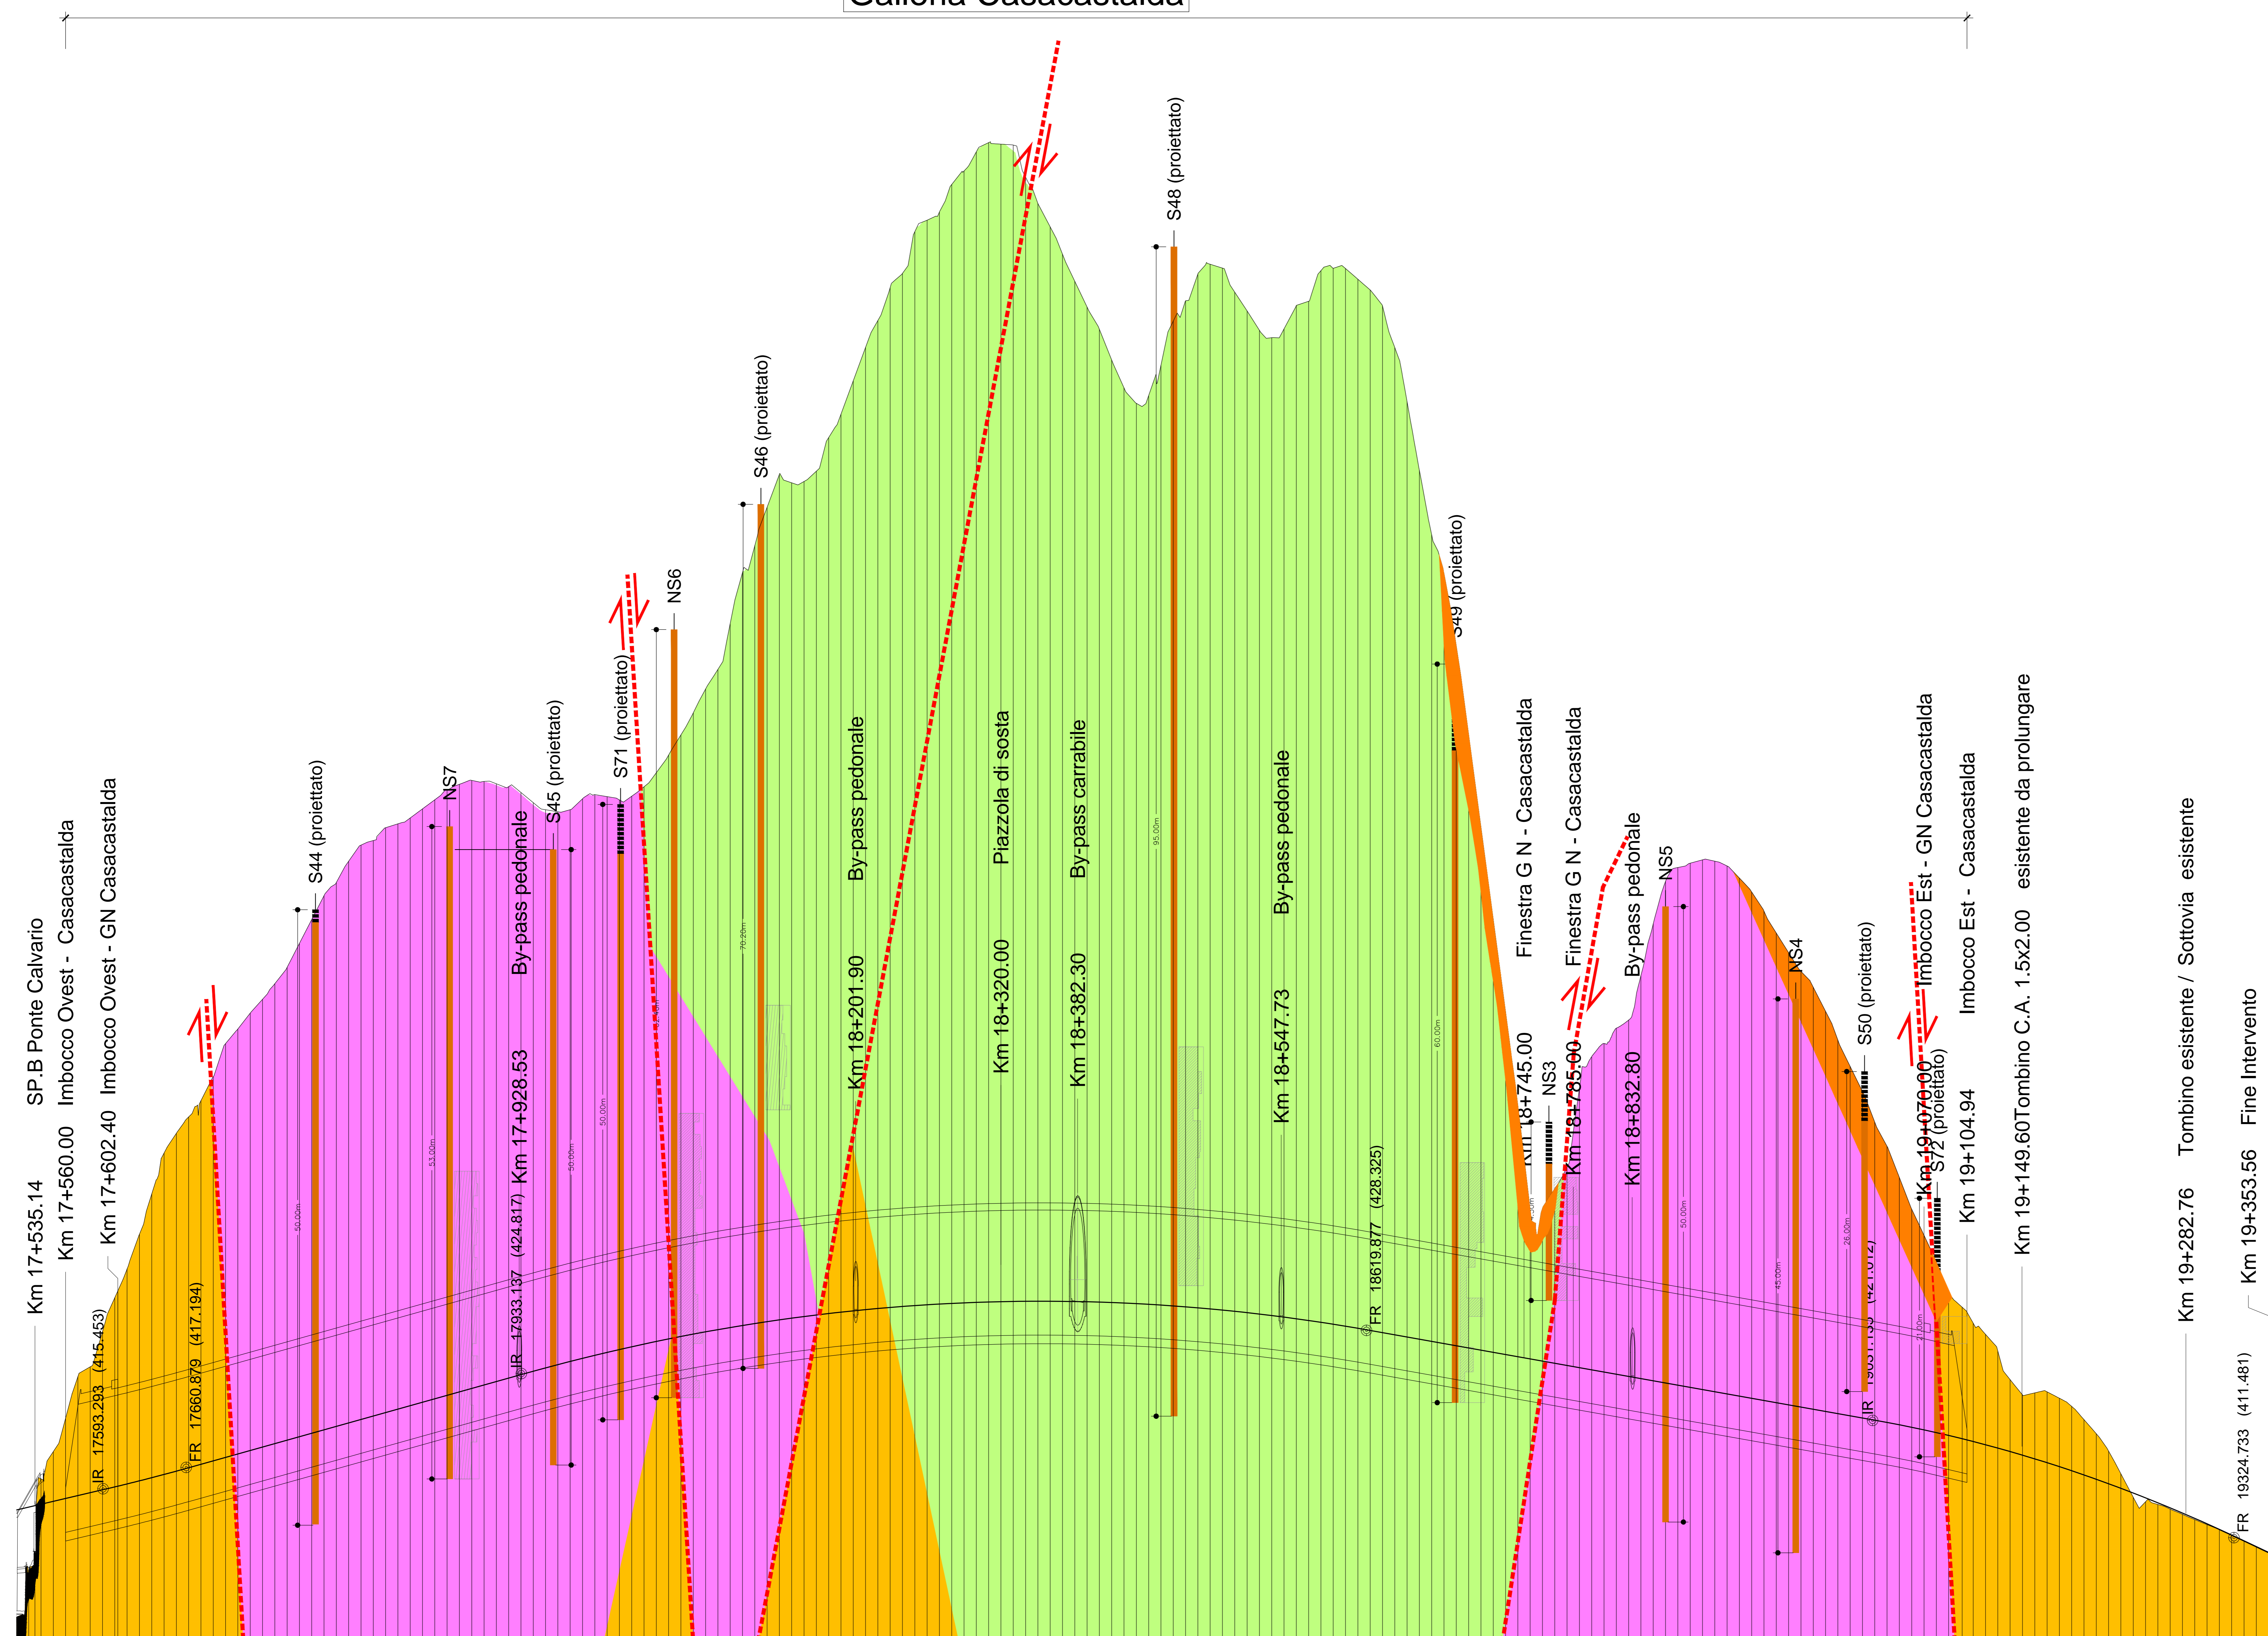

**anas** Direzione Progettazione e Realizzazione Lavori

**S.S.N.318 DI VALFABBRICA**  
 Tratto Valfabbrica-Schifanoia - Interventi di completamento dal Km 16-224 al Km 19-354  
 Lotto 5 : 1 stralcio parte B: raddoppio galleria Picchiarella e viadotto Tre Vesuvi  
 2 stralcio: raddoppio galleria Casacastalda e viadotto Calvario

**PROGETTO ESECUTIVO** COD. PG131 - PGG

PROGETTAZIONE: ANI SINTAGMA - GEG - IERINA

IL RESPONSABILE DELL'INTEGRAZIONE DELLE PRESTAZIONI SPECIALISTICHE: MANDATARIO: MANDANTIS: GRUPPO DI PROGETTAZIONE:  
 Dott. Ing. Nando Graneli Dott. Ing. Nando Graneli Dott. Ing. Nando Graneli Dott. Ing. Nando Graneli  
 Ordine degli Ingegneri della Prov. di Perugia n° A351

IL PROGETTISTA: MANDATARIO: MANDANTIS: GRUPPO DI PROGETTAZIONE:  
 Dott. Ing. Davide Carlucci Dott. Ing. Nando Graneli Dott. Ing. Nando Graneli Dott. Ing. Nando Graneli  
 Ordine degli Ingegneri della Prov. di Terni n° A1161

IL GEOLOGO: MANDATARIO: MANDANTIS: GRUPPO DI PROGETTAZIONE:  
 Dott. Geol. Giorgio Carquigiani Dott. Ing. L. Di Stefano Dott. Ing. L. Di Stefano Dott. Ing. L. Di Stefano  
 Ordine dei Geologi della Regione Umbria n°108

IL R.U.P.: MANDATARIO: MANDANTIS: GRUPPO DI PROGETTAZIONE:  
 Dott. Ing. Antonio Scalabrando Dott. Ing. Antonio Scalabrando Dott. Ing. Antonio Scalabrando Dott. Ing. Antonio Scalabrando

IL COORDINATORE PER LA SICUREZZA IN FASE DI PROGETTAZIONE: MANDATARIO: MANDANTIS: GRUPPO DI PROGETTAZIONE:  
 Dott. Ing. Filippo Ferrarini Dott. Ing. Nando Graneli Dott. Ing. Nando Graneli Dott. Ing. Nando Graneli

PROTOCOLLO DATA

**GEOTECNICA**

Profilo geotecnico Asse Sinistro Tav 2 di 2

CODICE PROGETTO: 700-GE10-GET-F022-4

PROGETTO: DPGG08 E 1701

CODICE ELAB: T00C00GETFG02

REVISIONE: A

SCALA: 1:2000/200

Emissione: 25/10/2017

REDAZIONE: S. Sacconi

VERIFICATO: D. Carlucci

APPROVATO: A. Grandi