


LOCALIZZAZIONE SITO DI PRODUZIONE E DESTINAZIONE - TAV. 1 di 4
Scala 1:2000

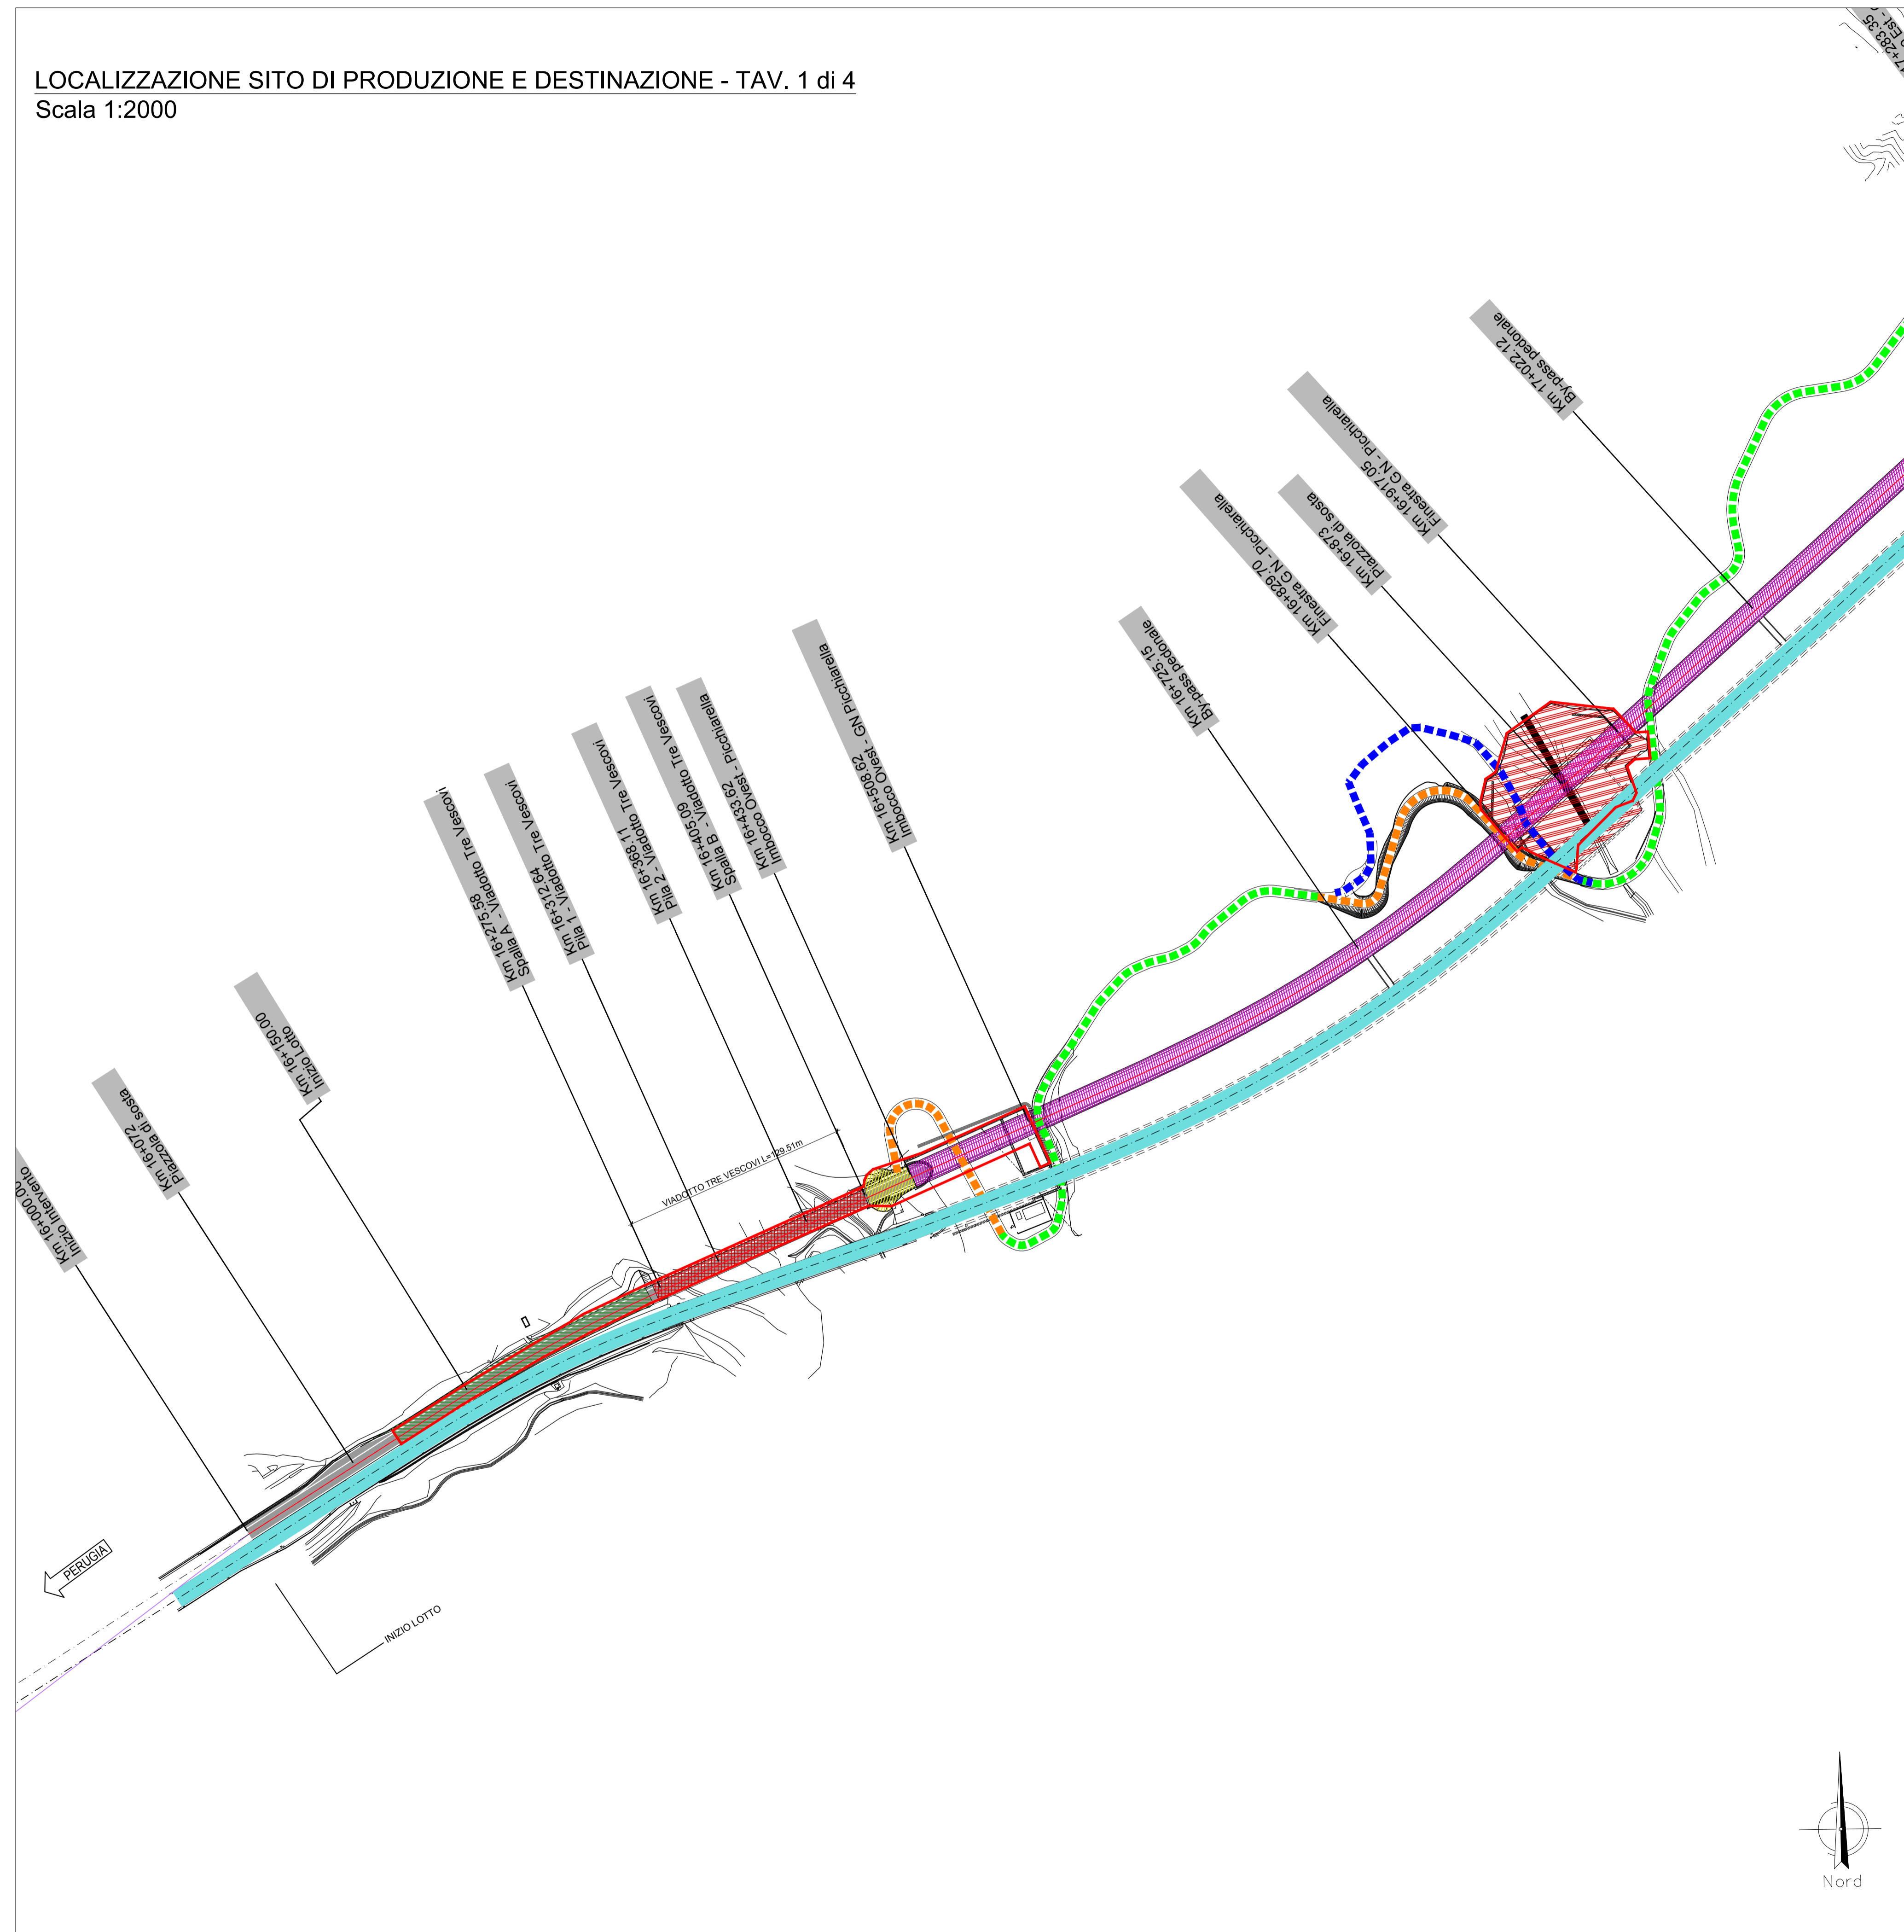

LEGENDA

-  AREE DI CANTIERE
-  AREA STOCCAGGIO SMARINO GALLERIA
-  VIABILITA' PRINCIPALE ESISTENTE
-  VIABILITA' LOCALE ESISTENTE
-  PISTE DI CANTIERE: NUOVA REALIZZAZIONE
-  PISTE DI CANTIERE: ADEGUAMENTO TRACCIATI ESISTENTI
-  TRACCIATO STRADALE DI PROGETTO
-  REALIZZAZIONE PACCHETTO STRADALE
-  TRATTO IN RILEVATO
-  TRATTO IN TRINCEA
-  TRATTO IN VIADOTTO
-  TRATTO IN GALLERIA
-  SBANCAMENTO GALLERIA ARTIFICIALE
-  ZONA IN RILEVATO CON TERRE ARMATE
-  CENTRALE DI BETONAGGIO



Direzione Progettazione e Realizzazione Lavori

S.S.N.318 DI VALFABBRICA
Tratto Valfabbrica-Schifanoia - Interventi di completamento dal Km 16+224 al Km 19+354
Lotto 5 : 1 stralcio parte B: raddoppio galleria Picchiarella e viadotto Tre Vescovi
2 stralcio: raddoppio galleria Casacastalda e viadotto Calvario

PROGETTO ESECUTIVO

COD. PG131 - PG6

PROGETTAZIONE: ATI SINTAGMA - GDG - ICARIA

IL RESPONSABILE DELL'INTEGRAZIONE DELLE PRESTAZIONI SPECIALISTICHE: Dott. Ing. Nando Granieri Ordine degli Ingegneri della Prov. di Perugia n° A351	IL GRUPPO DI PROGETTAZIONE: MANDATARIA: Sintagma MANDANTI: ICARIA (società di ingegneria) Dott. Ing. N. Granieri Dott. Arch. V. Truffini Dott. Arch. A. Bracciani Dott. Ing. F. Durastanti Dott. Geol. G. Cerquiglioni Geom. S. Scopetta Dott. Ing. L. Sferenza Dott. Ing. E. Sellari Dott. Ing. L. Stoppini Dott. Ing. L. Dineshi Dott. Ing. L. Nani Dott. Ing. F. Pambianco Dott. Agr. F. Berti Nulli
IL PROGETTISTA: Dott. Ing. Vladimiro Rotisciani Ordine degli Ingegneri della Prov. di Terni n° A376	IL GEOLOGO: Dott. Geol. Giorgio Cerquiglioni Ordine dei Geologi della Regione Umbria n°108
IL R.U.P.: Dott. Ing. Antonio Scalamanfrè	IL COORDINATORE PER LA SICUREZZA IN FASE DI PROGETTAZIONE: Dott. Ing. Filippo Pambianco Ordine degli Ingegneri della Prov. di Perugia n° A1373
IL RESPONSABILE DELLA PROVA: Dott. Ing. Nando Granieri Ordine degli Ingegneri della Prov. di Perugia n° A351	IL RESPONSABILE DELLA PROVA: Dott. Ing. Vladimiro Rotisciani Ordine degli Ingegneri della Prov. di Terni n° A376
PIANO DI UTILIZZO TERRE E ROCCE

Localizzazione sito di produzione e destinazione - Tav. 1 di 4

CODICE PROGETTO	NOME FILE	REVISIONE	SCALA:
PROGETTO	T00-GE01-GE0-PL01-A		
PROGETTO			
ELAB.	T00GE01GEOPL01	A	1:2000
REV.	DESCRIZIONE	DATA	REDATTO VERIFICATO APPROVATO
A	Emissione	25/10/2017	V.Plunno V.Rotisciani N.Granieri