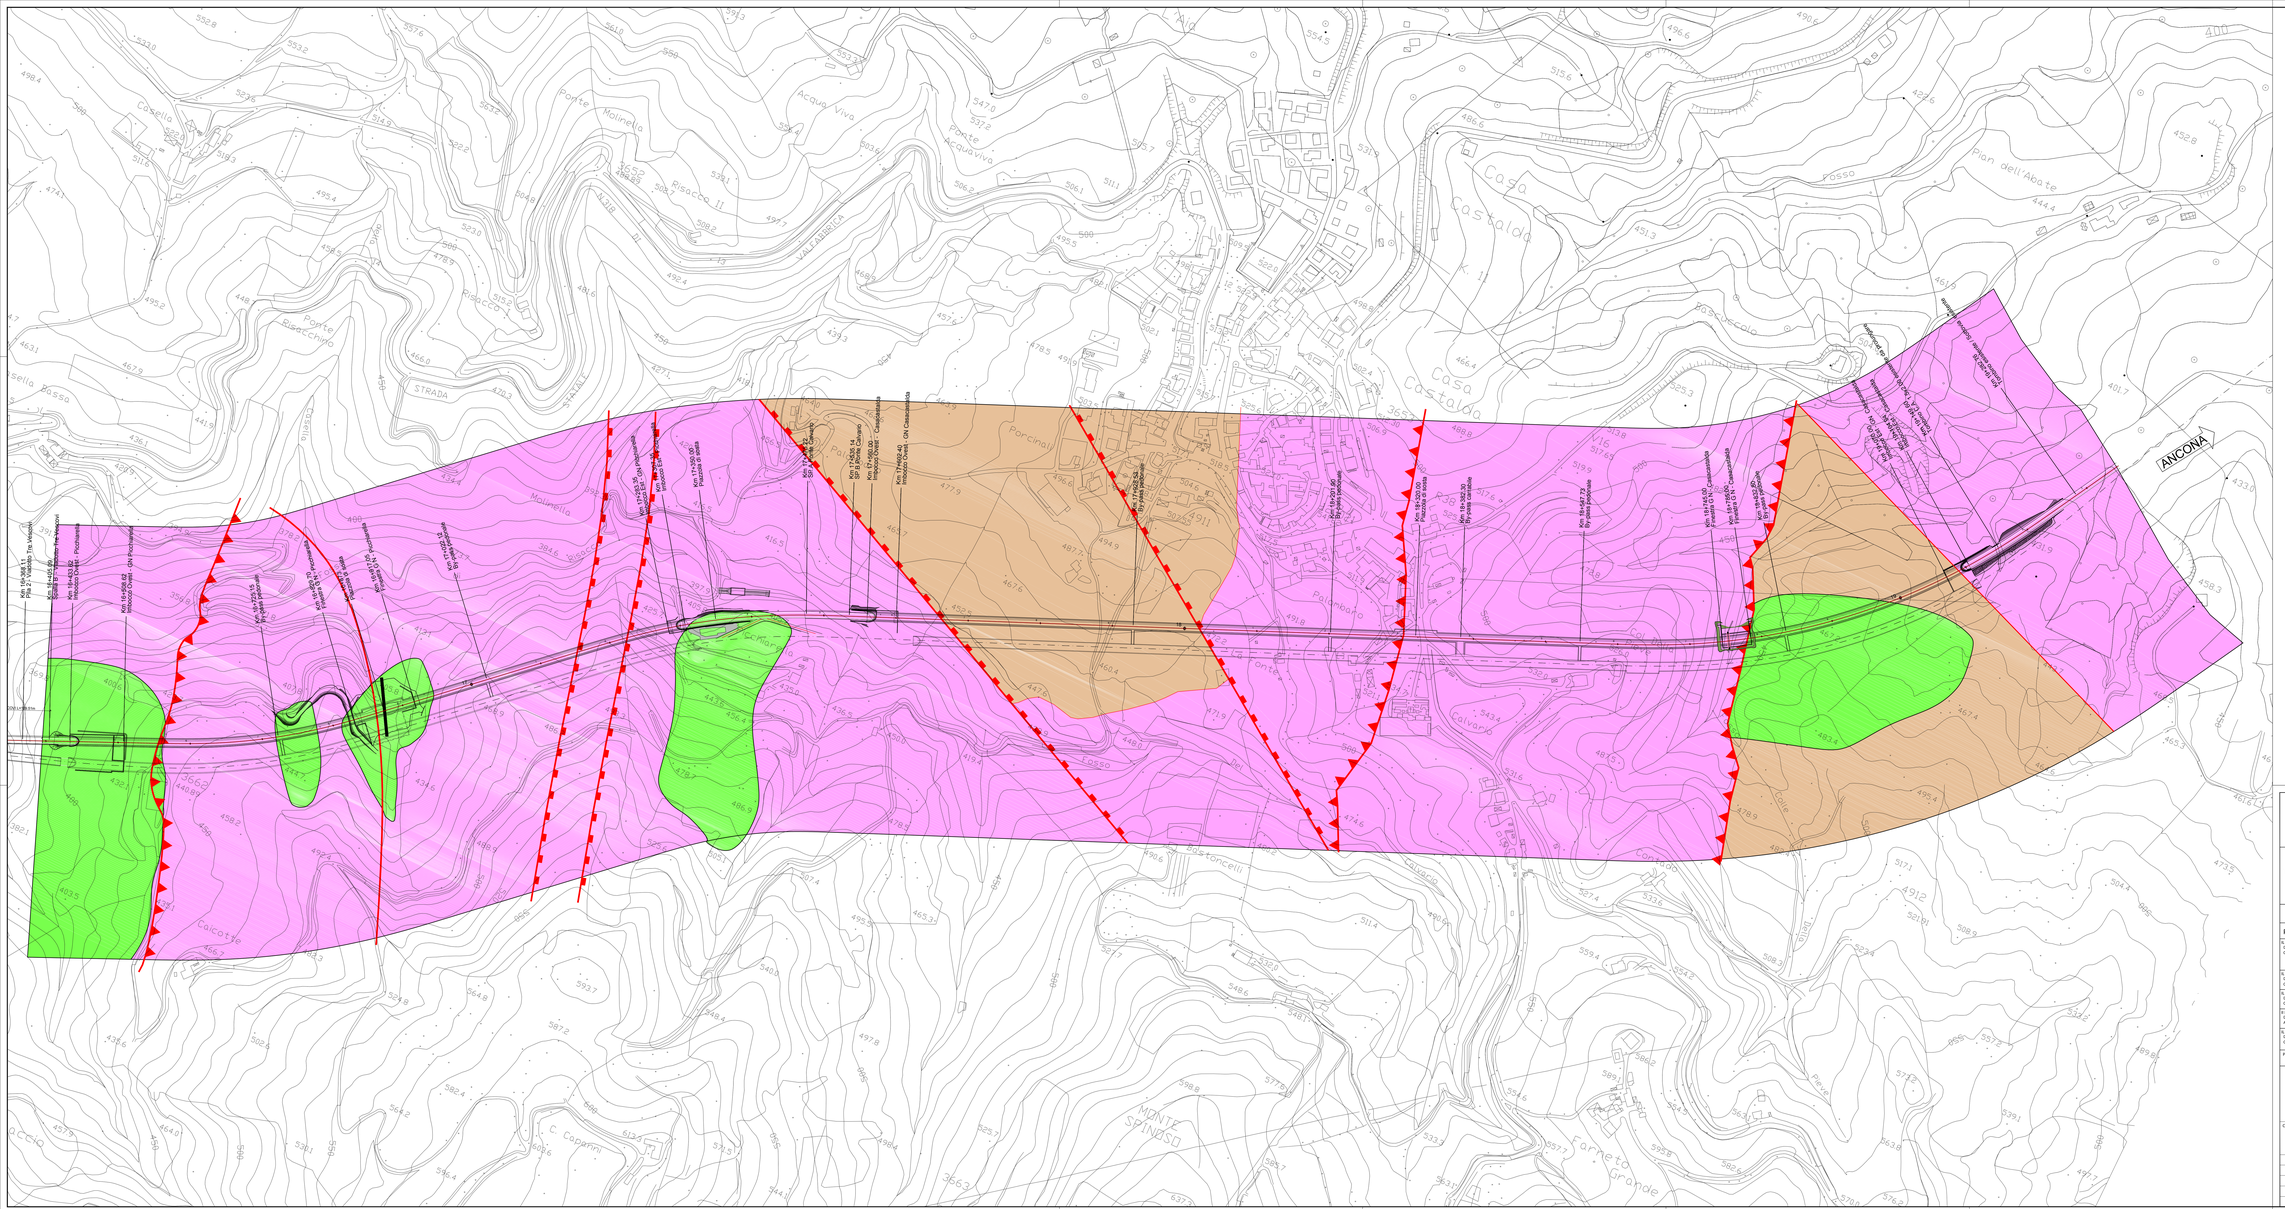

GRADO DI PERMEABILITA'						LITOLOGIA DI SUPERFICIE	
Ea	E	A	M	B	Bb		
						(ART) (CDF) (SV)	Antropico Corpi di frana Coltri alluvio colluviali
						(MA)	Marnosa arenacea
						(AVR)	Argille varicosi

Ea= Estremamente Elevato E=Elevato A=Alto M=Medio B=Basso Bb= Estremamente Basso

anas *Direzione Progettazione e Realizzazione Lavori*

S.S.N.318 DI VALFABBRICA

Tratto Valfabbrica-Schifanoia - Interventi di completamento dal Km 16+224 al Km 19+354

Lotto 5 : 1 stralcio parte B: raddoppio galleria Pocherella e viadotto Tre Vescovi

2 stralcio: raddoppio galleria Casacastalda e viadotto Calvario

PROGETTO ESECUTIVO

COD. PG131-PG6

PROGETTAZIONE: ATI SINTAGMA - GEOS - IDAREA

IL RESPONSABILE DELL'INTEGRAZIONE DELLE PRESTAZIONI SPECIALISTICHE:
Dott. Ing. Nando Granieri
Ordine degli Ingegneri della Prov. di Perugia n° A353

IL PROGETTISTA:
Dott. Ing. Federico Durastanti
Ordine degli Ingegneri della Prov. di Terni n° 4884

IL GEOLOGO:
Dott. Geol. Giorgio Cerquiglini
Ordine dei Geologi della Regione Umbria n°108

IL R.U.P.:
Dott. Ing.
Antonio Scalamandrè

IL COORDINATORE PER LA SICUREZZA IN FASE DI PROGETTAZIONE:
Dott. Ing. Filippo Pambianco
Ordine degli Ingegneri della Prov. di Perugia n° A1373

IL GRUPPO DI PROGETTAZIONE:
MANDATARIA: Sintagma
MANDANTI: GEOSERVICES, ICARIA

Dott. Ing. N.Granieri
Dott. Ing. F.Durastanti
Dott. Ing. A.Traffico
Dott. Ing. M.Bartolini
Dott. Ing. F.Cucculelli
Dott. Ing. M.Sciotti
Geom. E.Scaraffia
Dott. Ing. L.Sbrana
Dott. Ing. F.Durastanti
Dott. Ing. L.Discepoli
Dott. Ing. L.Sani
Dott. Ing. G.Pambianco
Dott. Agr. F.Berti Nulli

Dott. Ing. G.Cerasoni
Dott. Ing. G.Cornacchia
Dott. Ing. G.Corbucci
Dott. Ing. P.De Giuli

Dott. Ing. M.Stefanucci
Dott. Ing. M.Gentile
Dott. Ing. G.Puliti

ORDINE DEGLI INGEGNERI PROV. PERUGIA
Dott. Ing. NANDO GRANIERI
Sez. A n. 1373

ORDINE DEGLI INGEGNERI PROV. PERUGIA
Dott. Ing. FILIPPO PAMBIANCO
Sez. A n. 1373

PROTOCOLLO | DATA

PIANO DI UTILIZZO TERRE E ROCCE

Carta idrogeologica

CODICE PROGETTO		NOME FILE		REVISIONE	SCALA:
PROGETTO	LIV. PROG.	T00-GEO-GEO-C01-A			
DPPG09	E 1701	CODICE ELAB. T00GEO1GEOC101		A	1:2000

REV.	DESCRIZIONE	DATA	REDATTO	VERIFICATO	APPROVATO
A	Emissione	25/10/2017	A.Liberti	F.Durastanti	N.Granieri