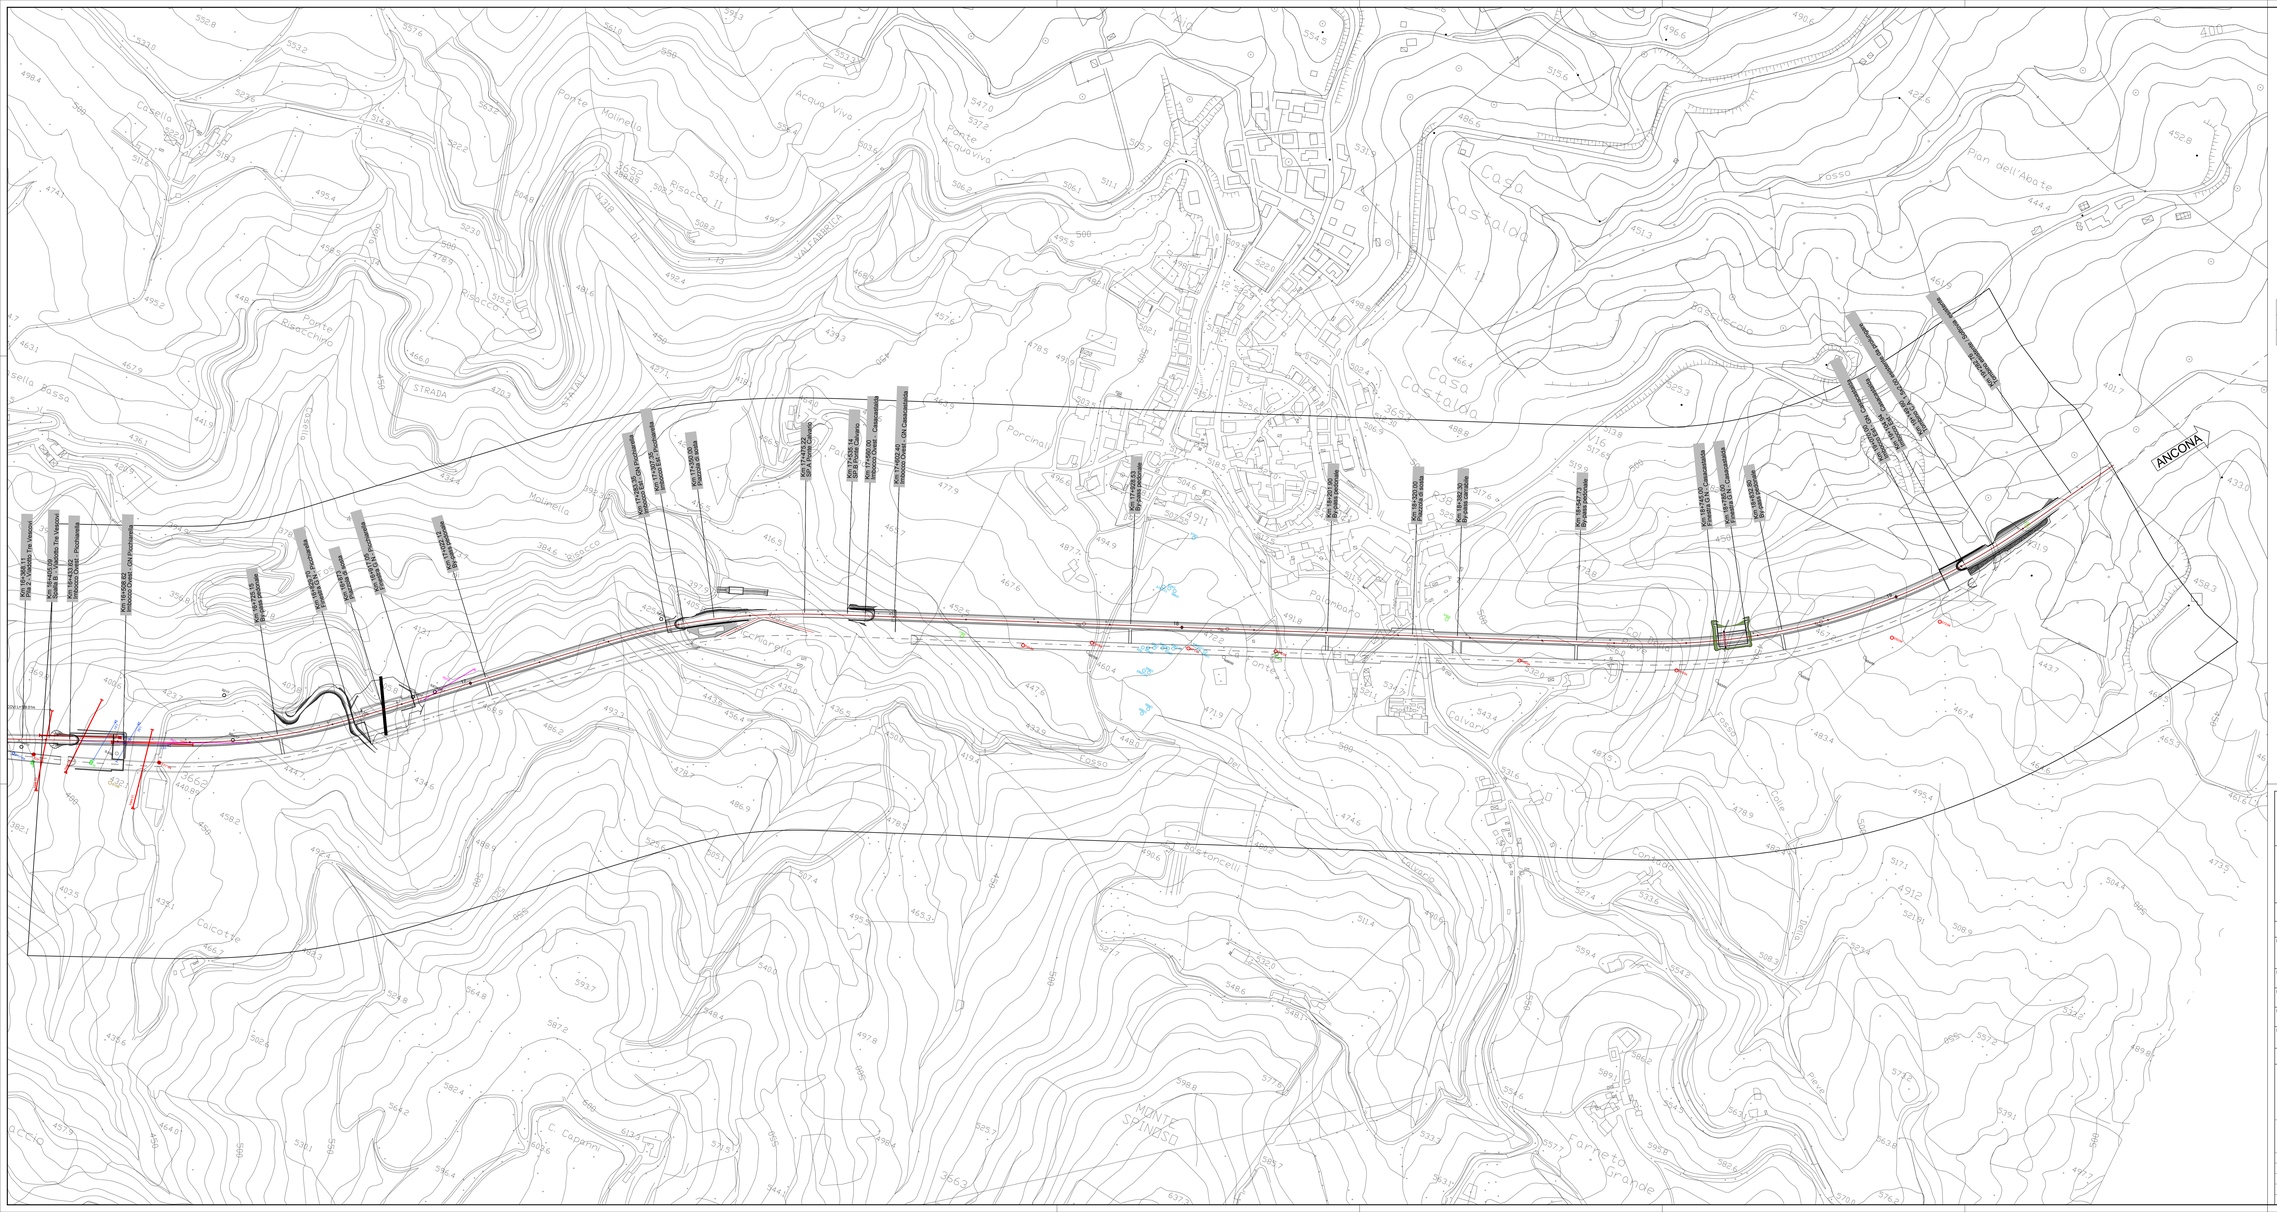
ANCONA
