

LEGGENDA

- ant Antropico - depositi di origine antropica rilevati lungo il tracciato...
cfr Corpi di frana - aree di accumulo generate da fenomeni gravitativi...
ter Coltri eluvio-colluviali - accumuli prevalentemente sabbioso-limoso-argillosi...
AVR Argille Varicolori - argille e argilliti talora silteose e marnose...
MA Marnoso arenacea - alteranze arenaceo pelitiche con rapporto arenite-pelite (A/P) e spessore degli strati variabile...
Faglia

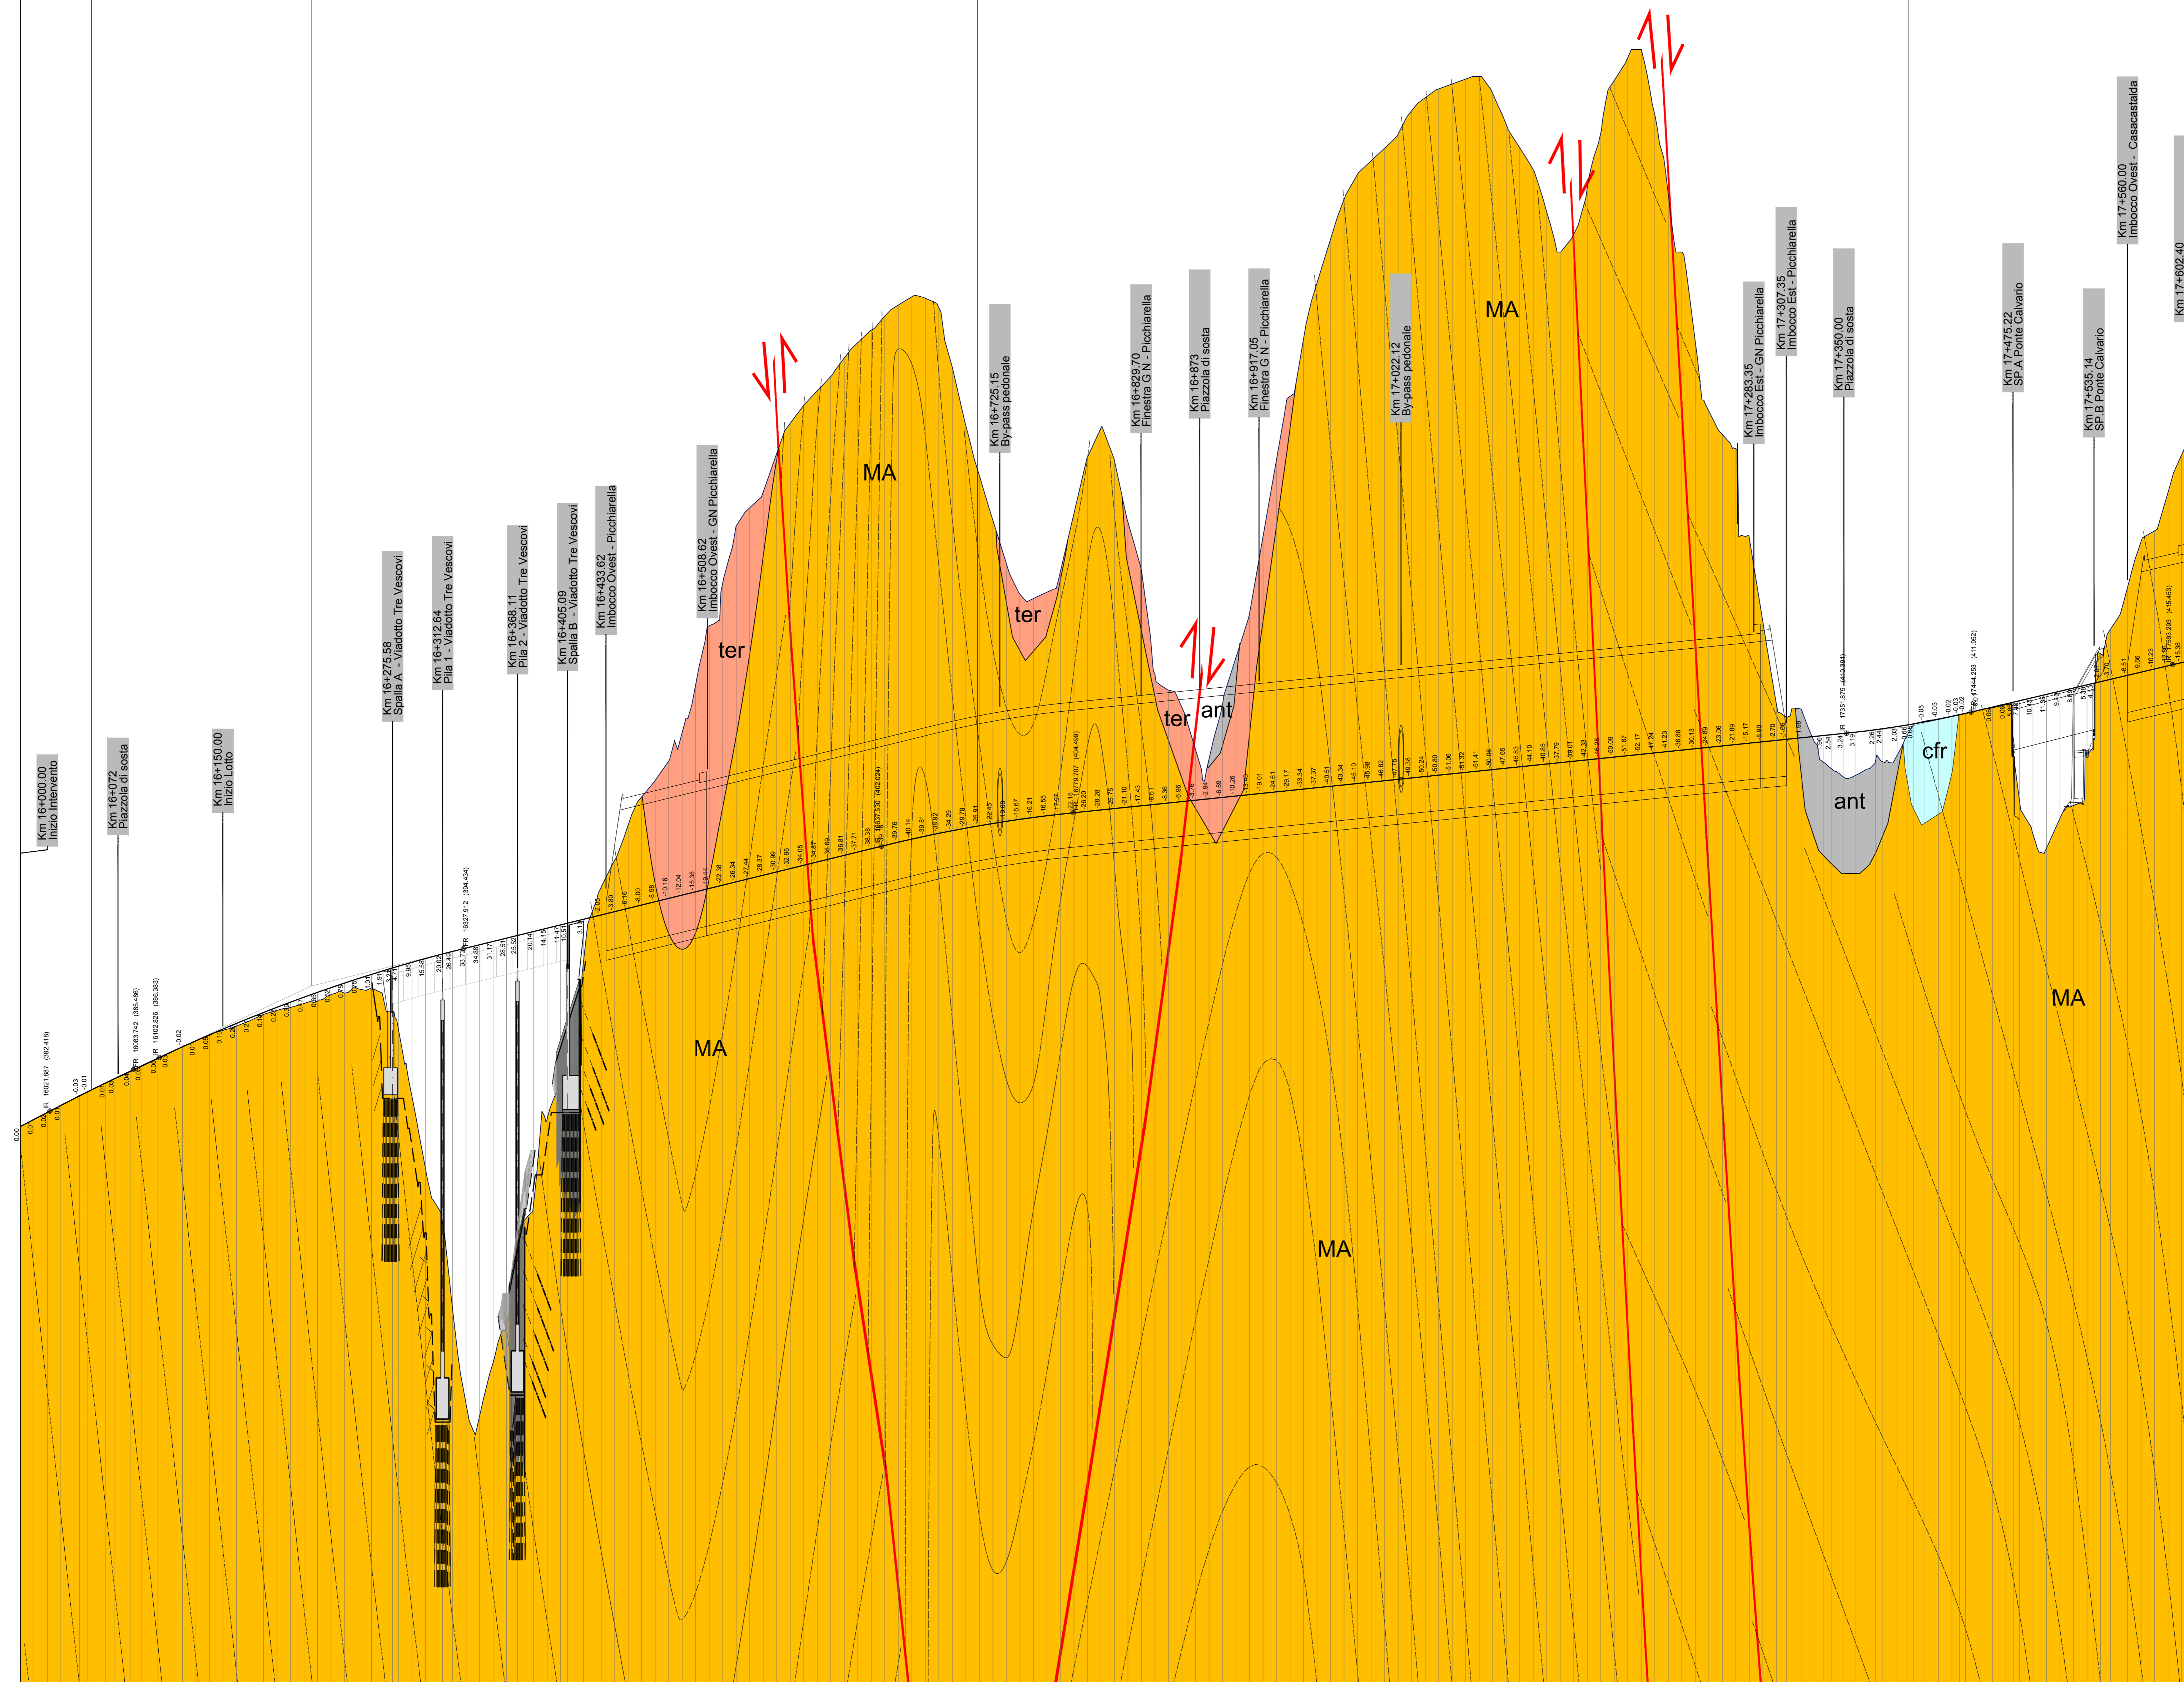


Table with columns: No. SEZIONI, DISTANZE PROGRESSIVE, DISTANZE PARZIALI, QUOTE TERRENO, QUOTE PROGETTO, ETOMETRICHE, AND. PLAN, AND. CIGLI. It contains detailed data for each section along the road profile.

Project information block including: ANAS Direzione Progettazione e Realizzazione Lavori, S.S.N.318 DI VALFABBRICA, Tratto Valfabbrica-Schiafnoia, PROGETTO ESECUTIVO, PROGETTAZIONE: ATI SINTAGMA - GEC - IERINA, and GEOLOGIA E IDROGEOLOGIA Profilo geologico Asse Sinistro Tav. 1 di 2.