


LEGENDA

- Tubazione in PVC
- - - Tubazione in Acciaio
- Verso di scorrimento
- Pozzetto di derivazione
- Caditoia
- Caditoia viadotto
- Scarico acque viadotto
- Vasca di prima pioggia
- Canale rettangolare in c.a.
- Fosso di guardia rivestito in cls

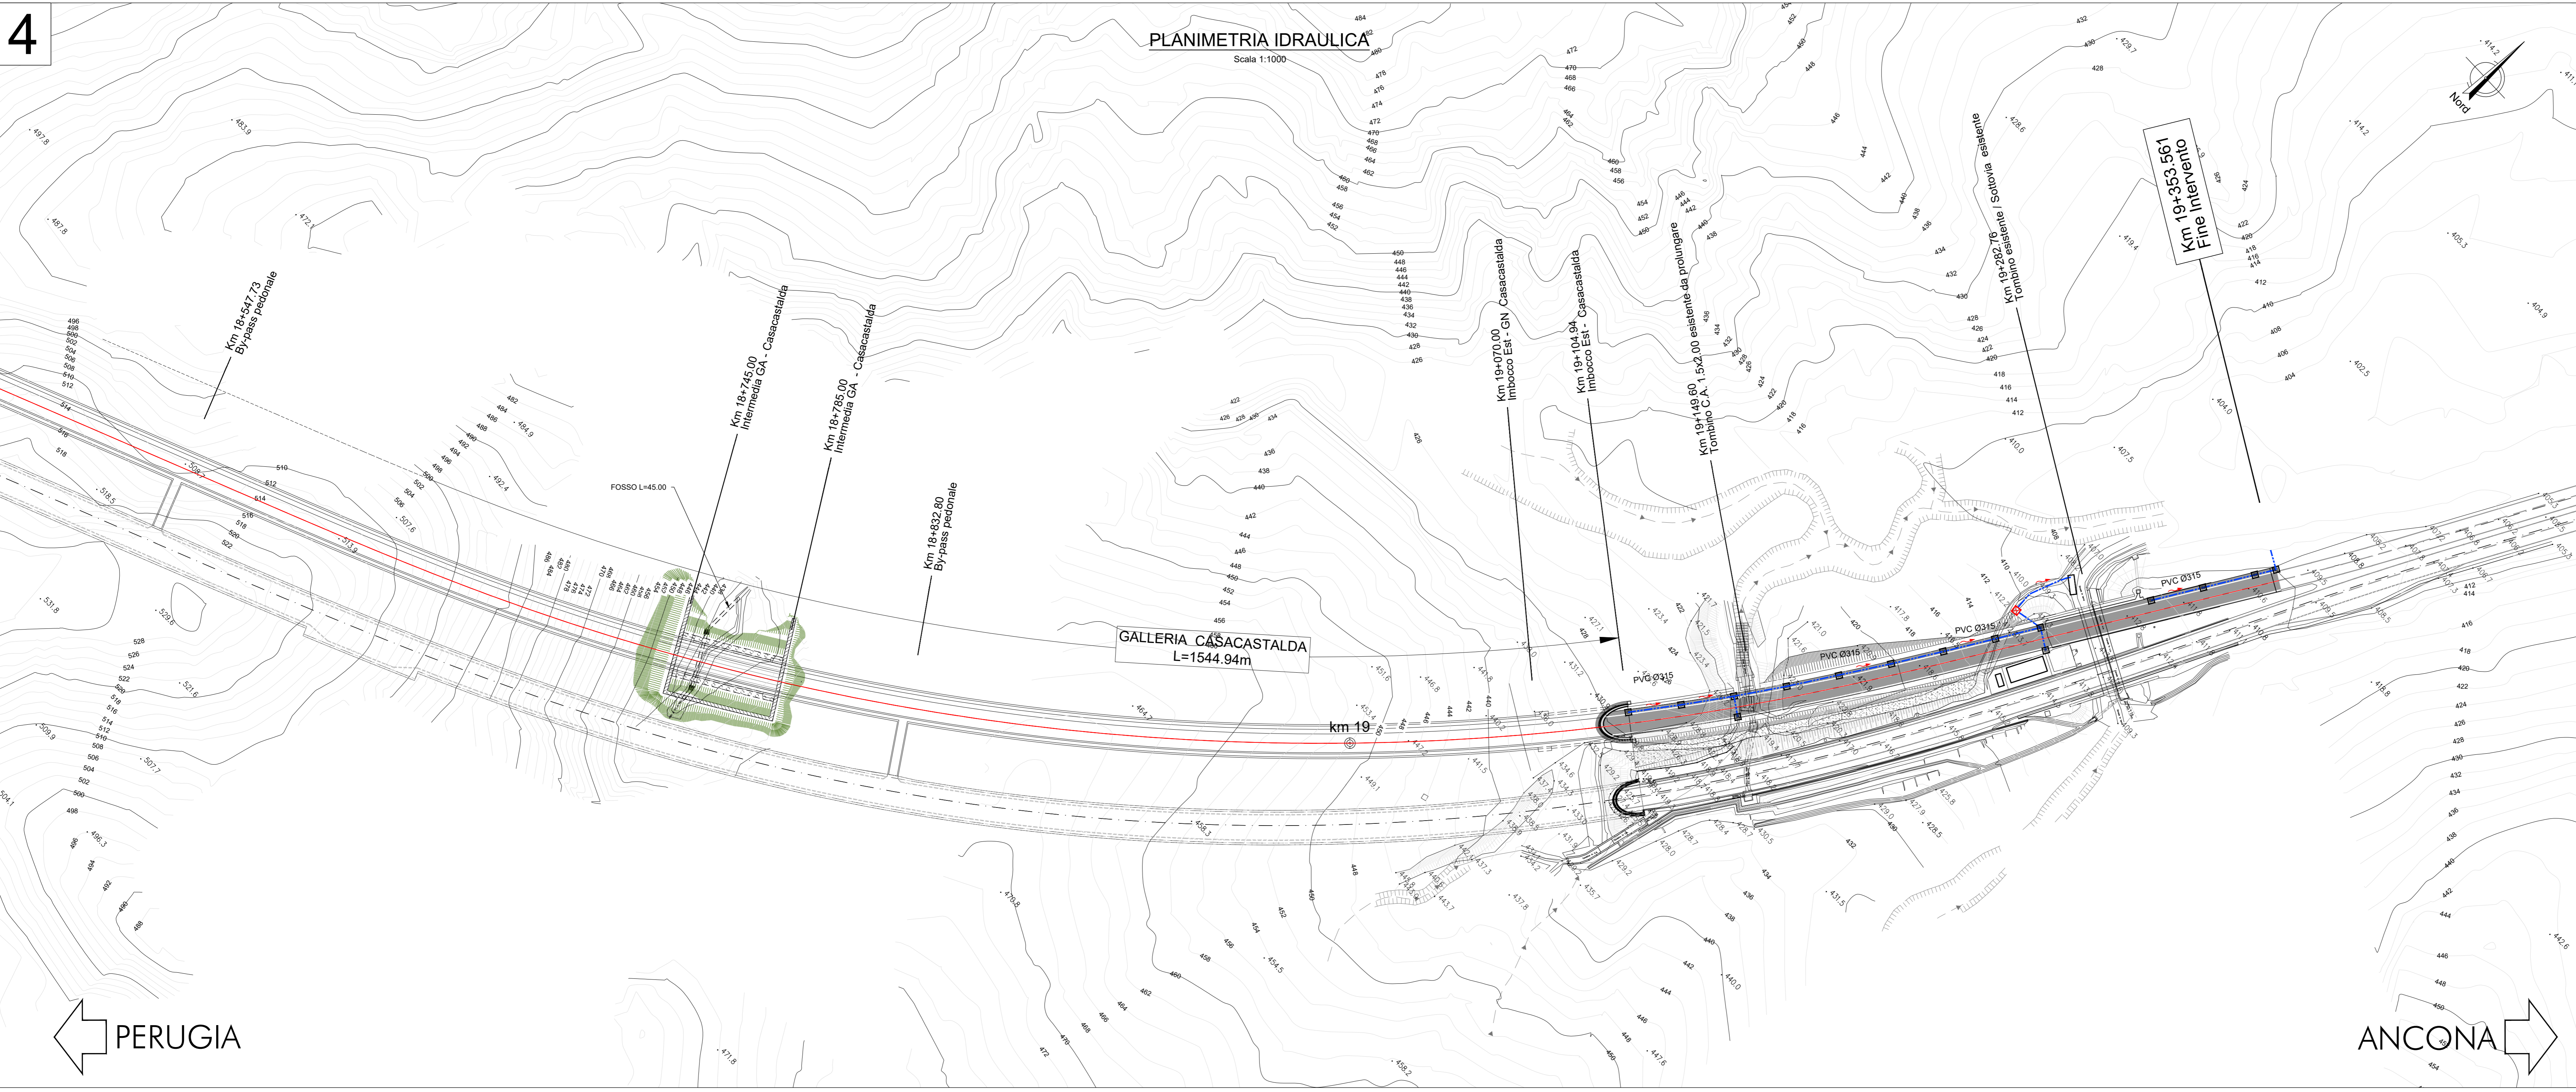

Direzione Progettazione e Realizzazione Lavori

S.S.N.318 DI VALFABBRICA
 Tratto Valfabbrica-Schifanoia - Interventi di completamento dal Km 16+224 al Km 19+354
 Lotto 5 : 1 stralcio parte B: raddoppio galleria Picchiarela e viadotto Tre Vescovi
 2 stralcio: raddoppio galleria Casacastalda e viadotto Calvario

PROGETTO ESECUTIVO COD. PG131 - P66

PROGETTAZIONE: ATI SINTAGMA - CIOC - IERINA

IL RESPONSABILE DELL'INTEGRAZIONE DELLE PRESTAZIONI SPECIALISTICHE:
 Dott. Ing. Nando Granieri
 Ordine degli Ingegneri della Prov. di Perugia n° 4351

IL GRUPPO DI PROGETTAZIONE:

PROGETTISTA: Dott. Ing. Federico Durastanti Ordine degli Ingegneri della Prov. di Terni n° 4844	MANDATARI: Dott. Ing. N. Granieri Dott. Ing. S. Scaroni Dott. Ing. F. Durastanti	MANDANTI: Dott. Ing. D. Caraccioli Dott. Ing. M. Anselmi Dott. Ing. V. Di Giusti
--	--	--

IL GEOLOGO:
 Dott. Geol. Giorgio Carquigiani
 Ordine dei Geologi della Regione Umbria n°108

REDAZIONE:
 Dott. Ing. L. Dielli
 Dott. Ing. F. Pantano
 Dott. Ing. A. Dielli

IL COORDINATORE PER LA SICUREZZA IN FASE DI PROGETTAZIONE:
 Dott. Ing. Filippo Frattolero
 Ordine degli Ingegneri della Prov. di Perugia n° 43373

PROTOCOLLO **DATA**

STUDIO IDROLOGICO E IDRAULICO
IDROLOGIA E IDRAULICA
Planimetria idraulica 2 di 2

CODICE PROGETTO	LV. PROG.	N. PROG.	NOME FILE	REVISIONE	SCALA:
DPPG08	E	1701	750-050-DR-P001-A	A	1:1000
CODICE ELAB.		T001D001DRP01			

REV.	DESCRIZIONE	DATA	REDAZIONE	VERIFICATO	APPROVATO
A	Emissione	15/12/2017	E.Cabini	F.Durastanti	N.Granieri