


V4
PROG. 17268.004
Q. 410.982
R. 7000.000
T1. 46.182
T2. 46.202
R6. 0.182
SV. 82.378
DP. 1.31989%

V5
PROG. 17627.006
Q. 416.241
R. 15000.000
T1. 33.802
T2. 33.806
R6. 0.182
SV. 87.586
DP. 0.46057%

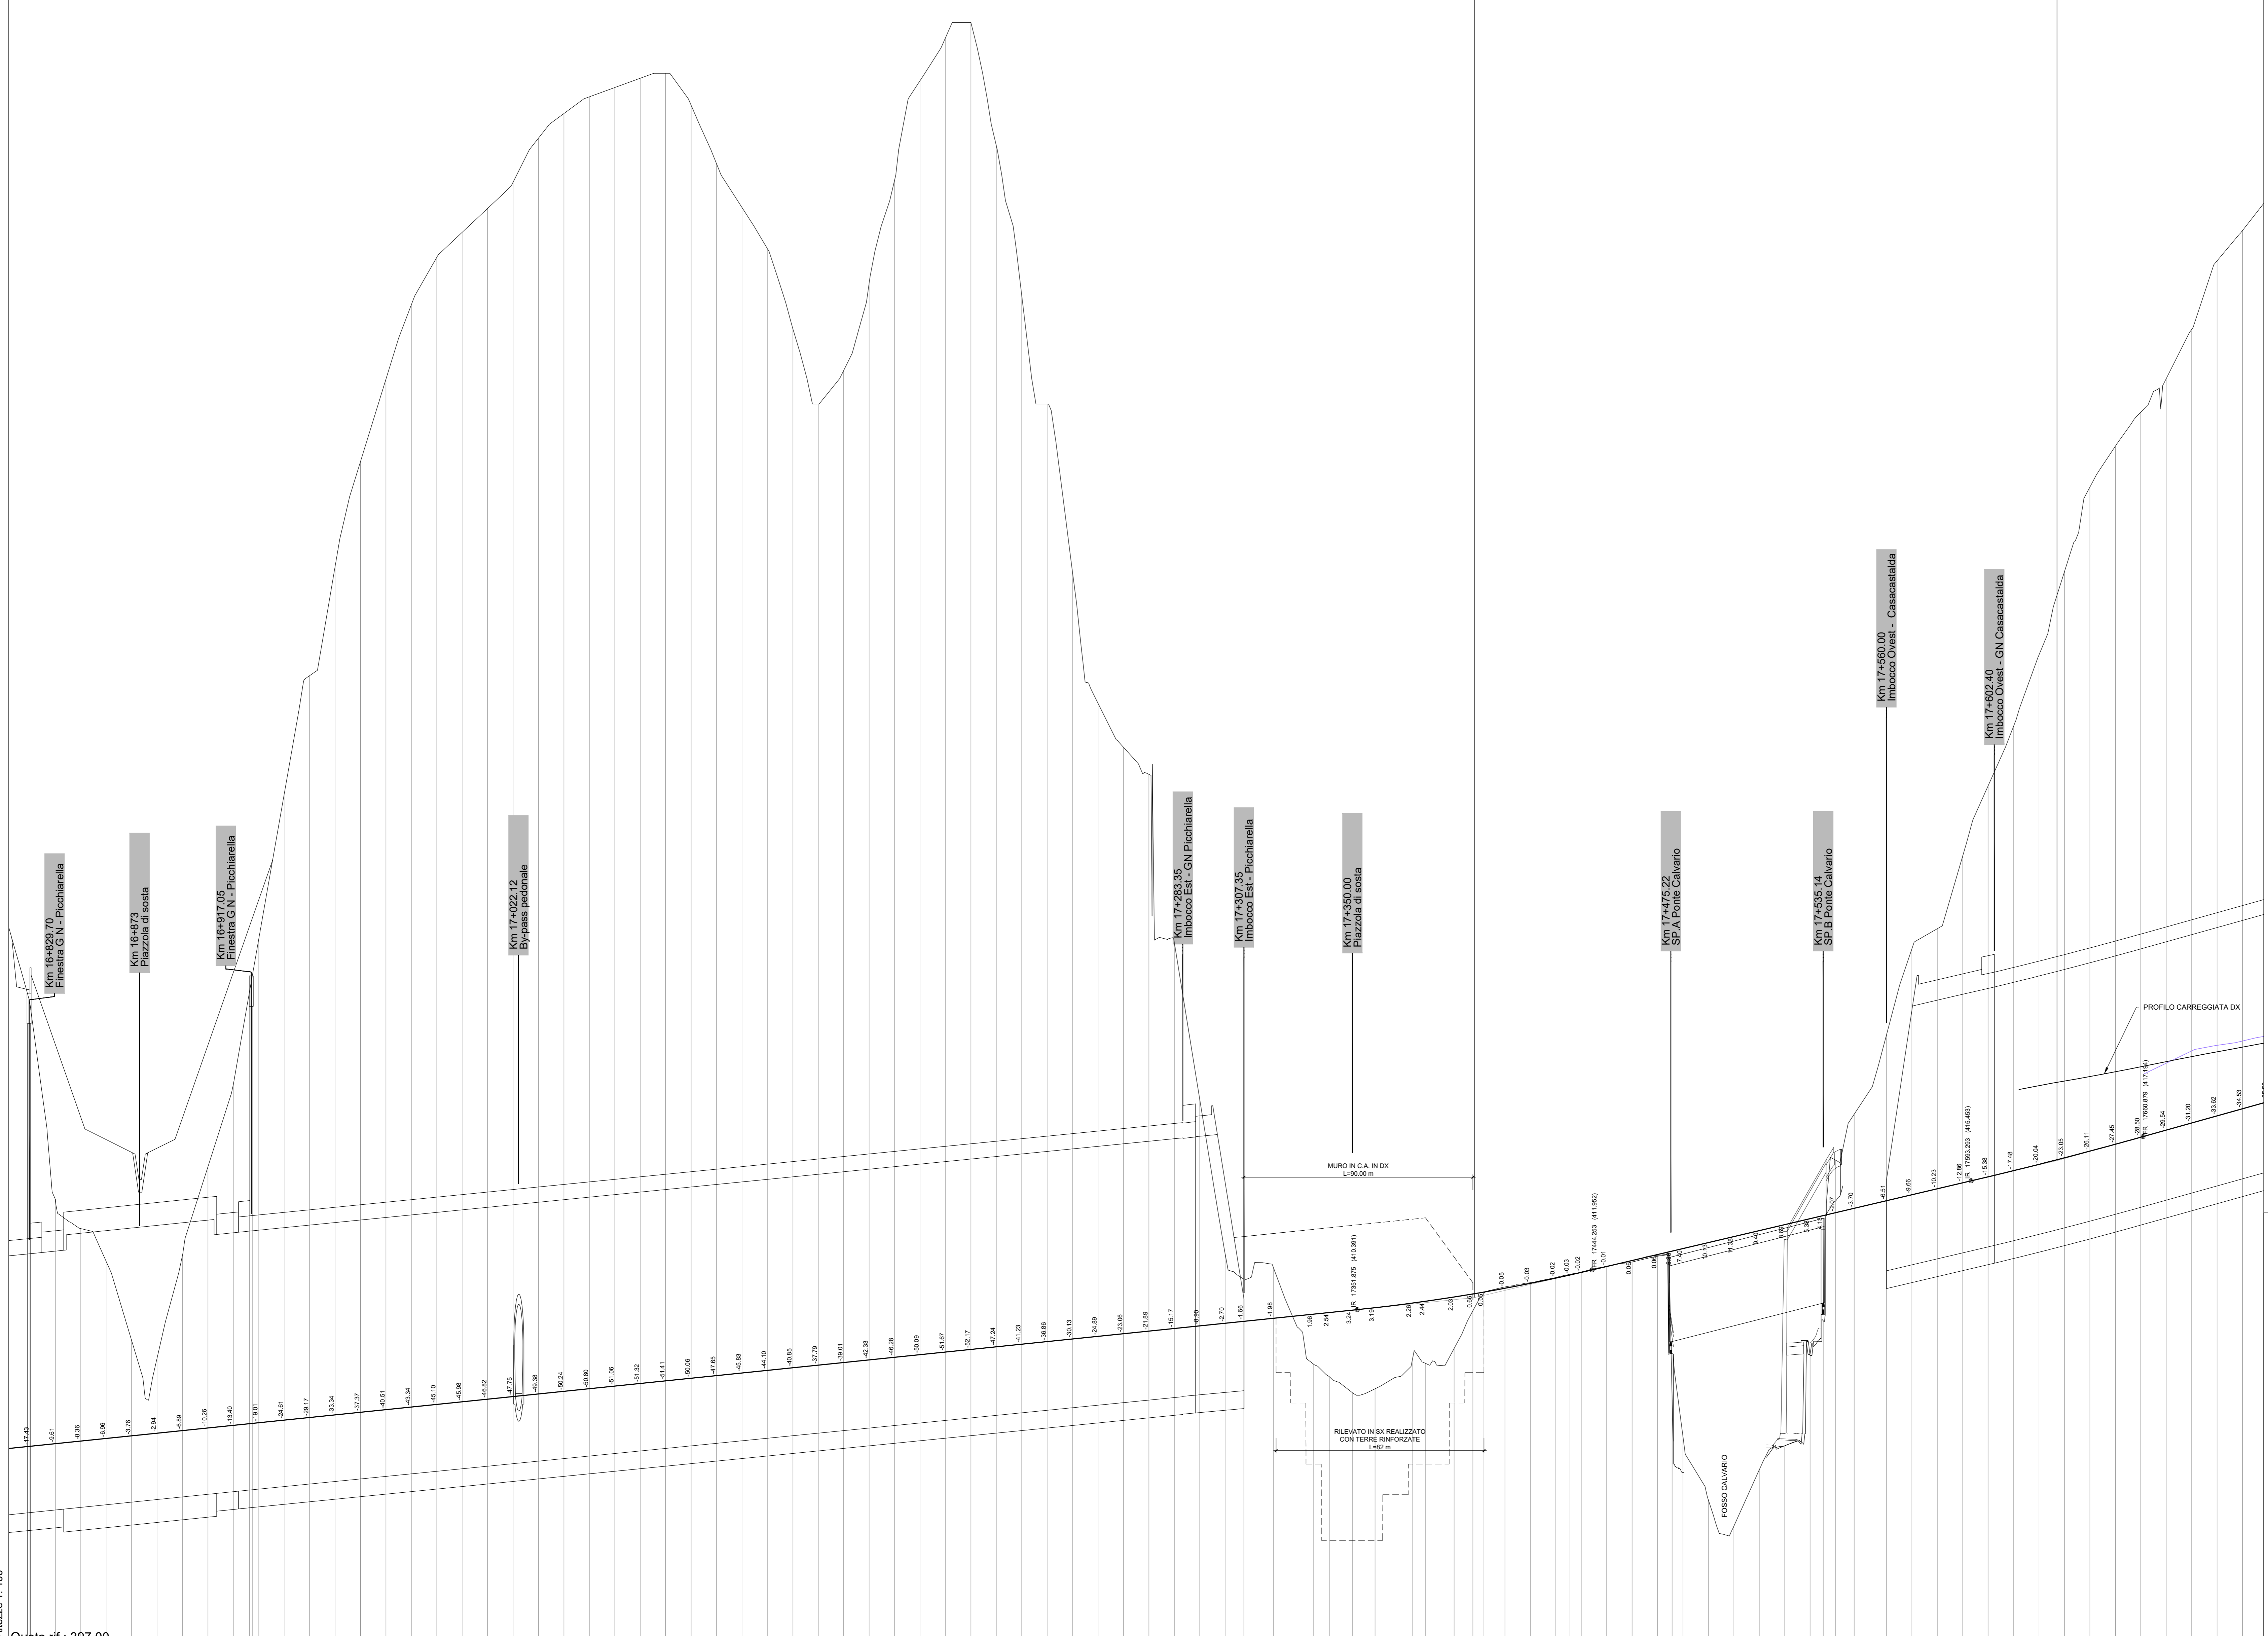

Altezza 1: 100  
 Lunghezze 1: 1000

No. SEZIONI	Quota rif.: 397.00	
DISTANZE PROGRESSIVE	1635.00	1775.00
DISTANZE PARZIALI	10.00	10.00
QUOTE TERRENO	-422.44	-422.44
QUOTE PROGETTO	-400.00	-400.00
ETTOMETRICHE	10.00	10.00
AND. PLAN	L=274.19	
AND. CIGLI	L=274.19	

**Direzione Progettazione e Realizzazione Lavori**

**S.S.N.318 DI VALFABBRICA**  
 Tratto Valfabbrica-Schifanoia - Interventi di completamento dal Km 16+224 al Km 19+354  
 Lotto 5 : 1 stralcio parte B: raddoppio galleria Picchianella e viadotto Tre Vescovi  
 2 stralcio: raddoppio galleria Casacastalda e viadotto Calvario

**PROGETTO ESECUTIVO** COD. PG131 - P66

**PROGETTAZIONE:** **ATI SINTAGMA - CIOC - IERINA**

IL RESPONSABILE DELL'INTEGRAZIONE DELLE PRESTAZIONI SPECIALISTICHE:  
 Dott. Ing. Nando Graneri  
 Ordine degli Ingegneri della Prov. di Perugia n° 4351

IL GRUPPO DI PROGETTAZIONE:  
**MANDATARI:** **Sintagma**, **GEOTECNICA CROCIA**, **ICARIA**  
Processi di ingegneria

**PROGETTISTA:**  
 Dott. Ing. Federico Durastoni  
 Ordine degli Ingegneri della Prov. di Terni n° 894

**IL GEOLOGO:**  
 Dott. Geol. Giorgio Carugini  
 Ordine dei Geologi della Regione Umbria n°108

**REDAZIONE:**  
 Dott. Ing. Antonio Scalmandre

**PROGETTO STRADALE**  
 Profilo longitudinale Asse Sinistro - 2 di 4

PRODOTTO	LV. PROJ.	N. PROJ.	NOME FILE	REVISIONE	SCALA:
DPPGG08	E	1701	P00P500-TR-PP01-4	A	1:1000/100