


VR	15000,000
PROG	18270,507
Q	68,431
R	15000,000
T1	343,504
T2	343,424
R1	3,330
SV	686,740
DP	-4,57820%

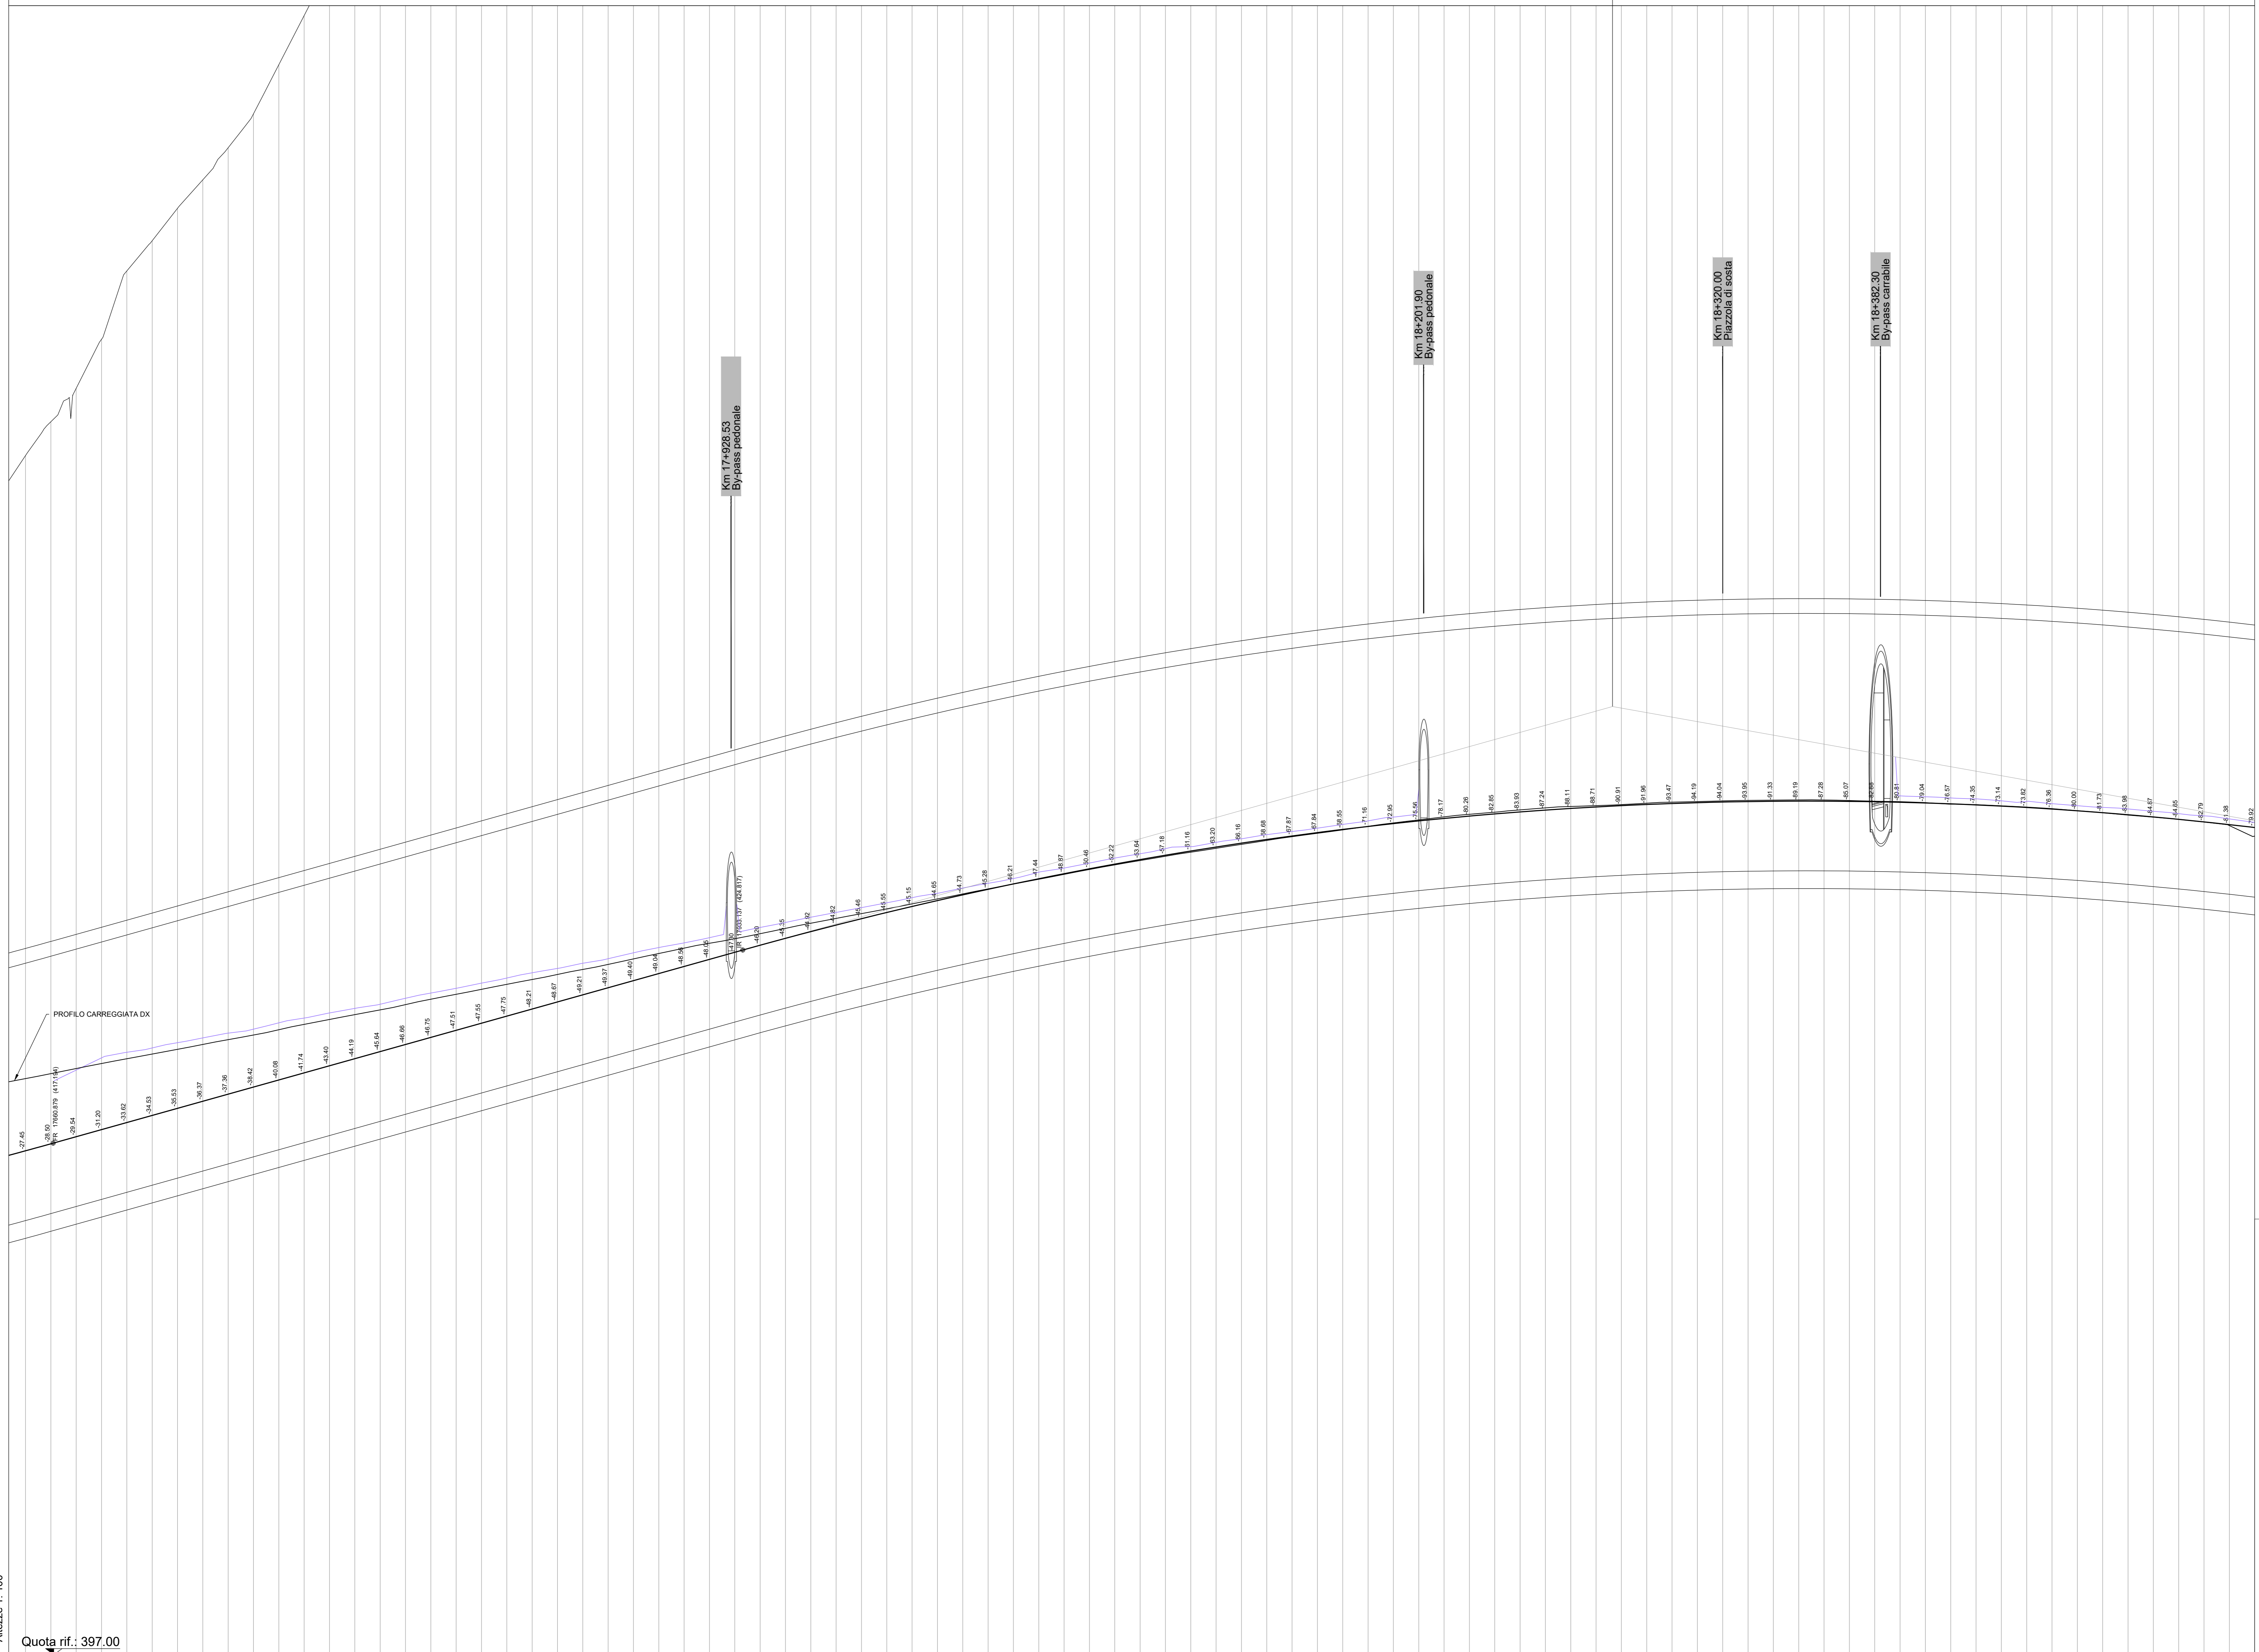

Altezza 1: 100
Lunghezze 1: 1000
Quota rif.: 397,00



Direzione Progettazione e Realizzazione Lavori

S.S.N.318 DI VALFABBRICA
 Tratto Valfabbrica-Schifanoia - Interventi di completamento dal Km 16+224 al Km 19+354
 Lotto 5 : 1 stralcio parte B: raddoppio galleria Picchiarrella e viadotto Tre Vesuvi
 2 stralcio: raddoppio galleria Casacastalda e viadotto Calvario

PROGETTO ESECUTIVO cod. PG131 - P66

PROGETTAZIONE: ATI SINTAGMA - GCG - IERINA

IL RESPONSABILE DELL'INTEGRAZIONE DELLE PRESTAZIONI SPECIALISTICHE:
 Dott. Ing. Nando Grillini
 Ordine degli Ingegneri della Prov. di Perugia n° A351

IL GRUPPO DI PROGETTAZIONE:
Sintagma
 GEOTECNICA
 ICARIA

IL PROGETTISTA:
 Dott. Ing. Federico Durastanti
 Ordine degli Ingegneri della Prov. di Terni n° ABM4

IL GEOLOGO:
 Dott. Geol. Giorgio Carquigni
 Ordine dei Geologi della Regione Umbria n°108

IL COLLABORATORE PER LA SICUREZZA IN FASE DI PROGETTAZIONE:
 Dott. Ing. Filippo Ferrarino
 Ordine degli Ingegneri della Prov. di Perugia n° A3373

IL MANDATARIO:
 ANAS
 Direzione Provinciale di Perugia

IL MANDATARIO:
 ANAS
 Direzione Provinciale di Perugia

PROGETTO STRADALE
 Profilo longitudinale Asse Sinistro - 3 di 4

PRODOTTO	LV. PROJ.	N. PROJ.	NOVE FILE	REVISIONE	SCALA:
DPPG08	E	1701	PO0PS00TRAFP02	A	1:1000/100

L=1028,21