


V7	PROG	19177,834
Q		418,401
R		10000,000
T1		148,982
T2		148,982
BS		1,031
SV		283,598
DP		-2,93998%


V8	PROG	19303,561
Q		419,132

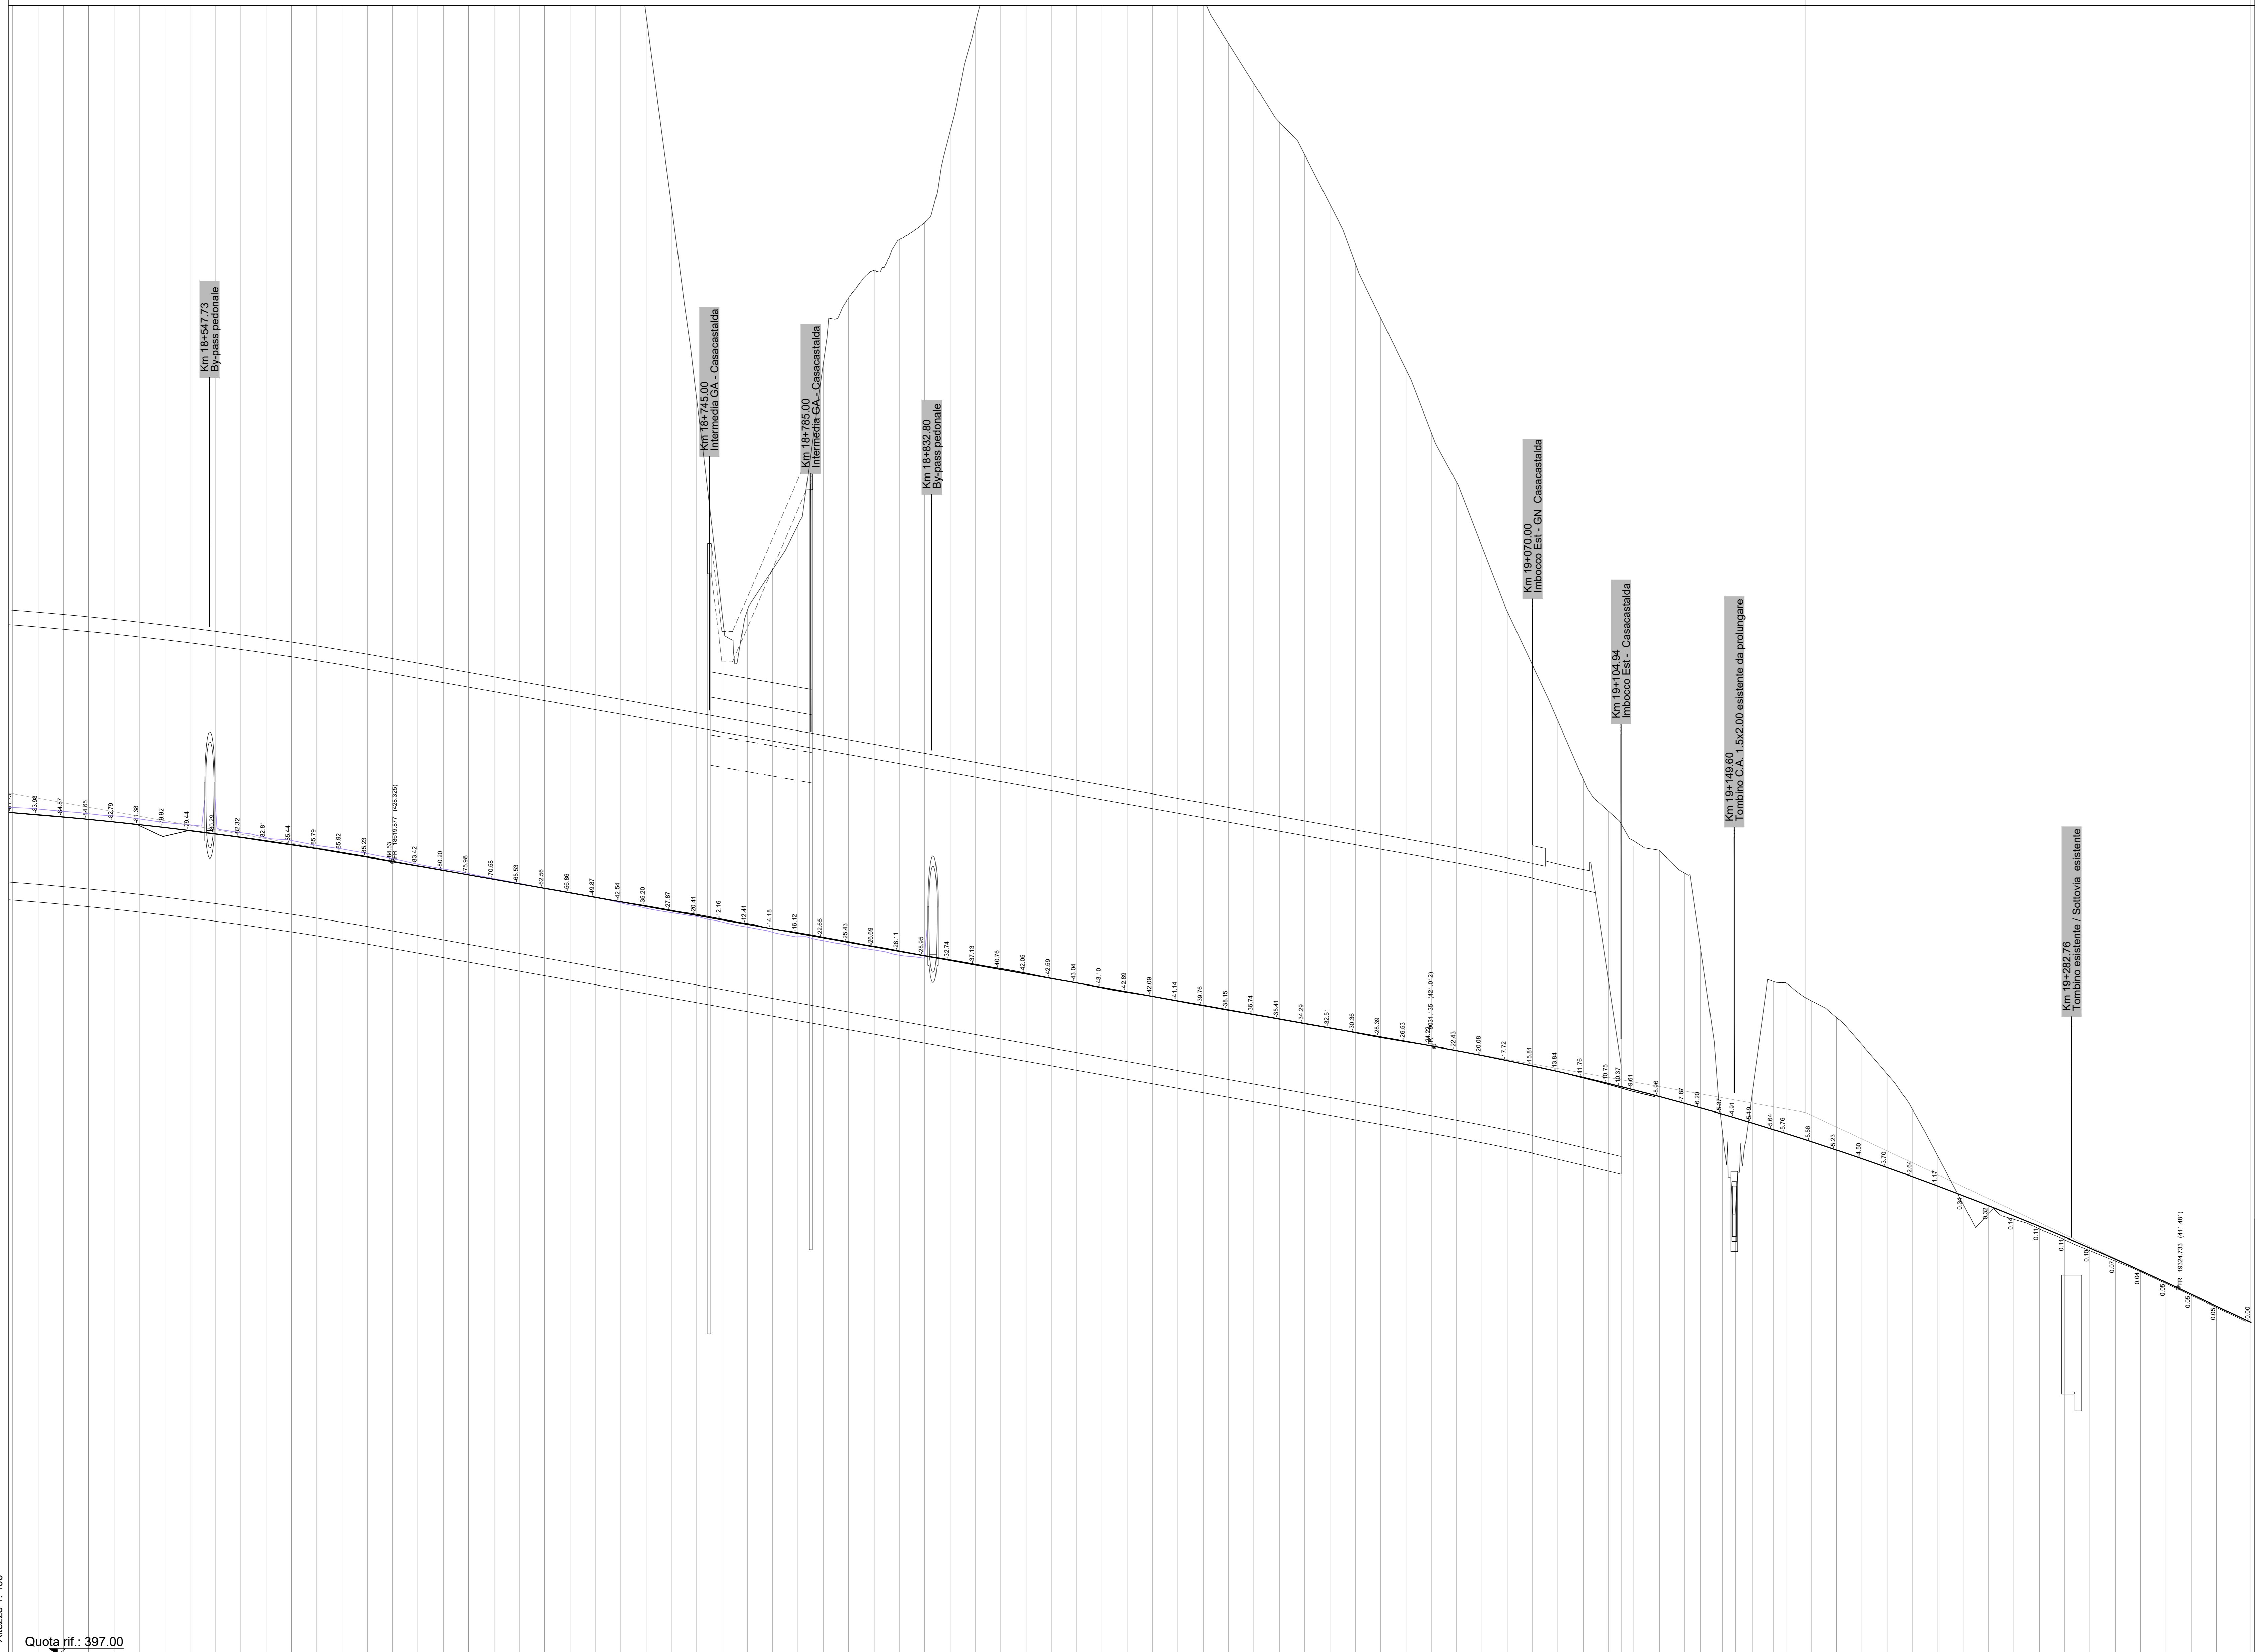

Altezza 1: 100
Lunghezze 1: 1000

Quota rif.: 397.00

No. SEZIONI	Distanze Progressive		Distanze Parziali		Quote Terreno		Quote Progetto	

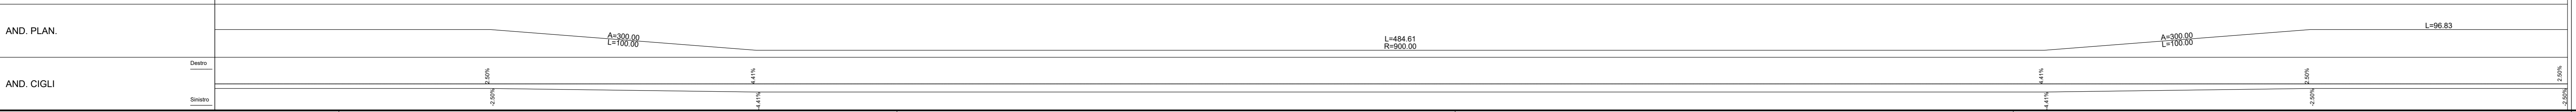

S.S.N.318 DI VALFABBRICA
Tratto Valfabbrica-Schifanoia - Interventi di completamento dal Km 16+224 al Km 19+354
Lotto 5 : 1 stralcio parte B: raddoppio galleria Picchiarrella e viadotto Tre Vesuvi
2 stralcio: raddoppio galleria Casacastalda e viadotto Calvario

PROGETTO ESECUTIVO COD. PG131 - P66

PROGETTAZIONE: ATI SINTAGMA - GEG - IZARIA

IL RESPONSABILE DELL'INTEGRAZIONE DELLE PRESTAZIONI SPECIALISTICHE: **Sintagma**
Dot. Ing. Nando Graneli

IL COORDINATORE PER LA SICUREZZA IN FASE DI PROGETTAZIONE: **ICARIA**
Dot. Ing. Filippo Ferrarino

IL GRUPPO DI PROGETTAZIONE: **GEOTECNICA**
Mandatari: **ICARIA**

IL PROGETTISTA: **Sintagma**
Dot. Ing. Federico Duranti
Dot. Ing. Nando Graneli

PROTOCOLLO DATA

PROGETTO STRADALE
Profilo longitudinale Asse Sinistro - 4 di 4

PROGETTO	LV. PROJ.	N. PROJ.	REVISIONE	SCALA:
DPPG08	E	1701	A	1:1000/100

REV.	DESCRIZIONE	DATA	REDAITTO	VERIFICATO	APPROVATO
A	Emissione	15/12/2017	S. Scopetta	F. Duranti	N. Graneli