



3

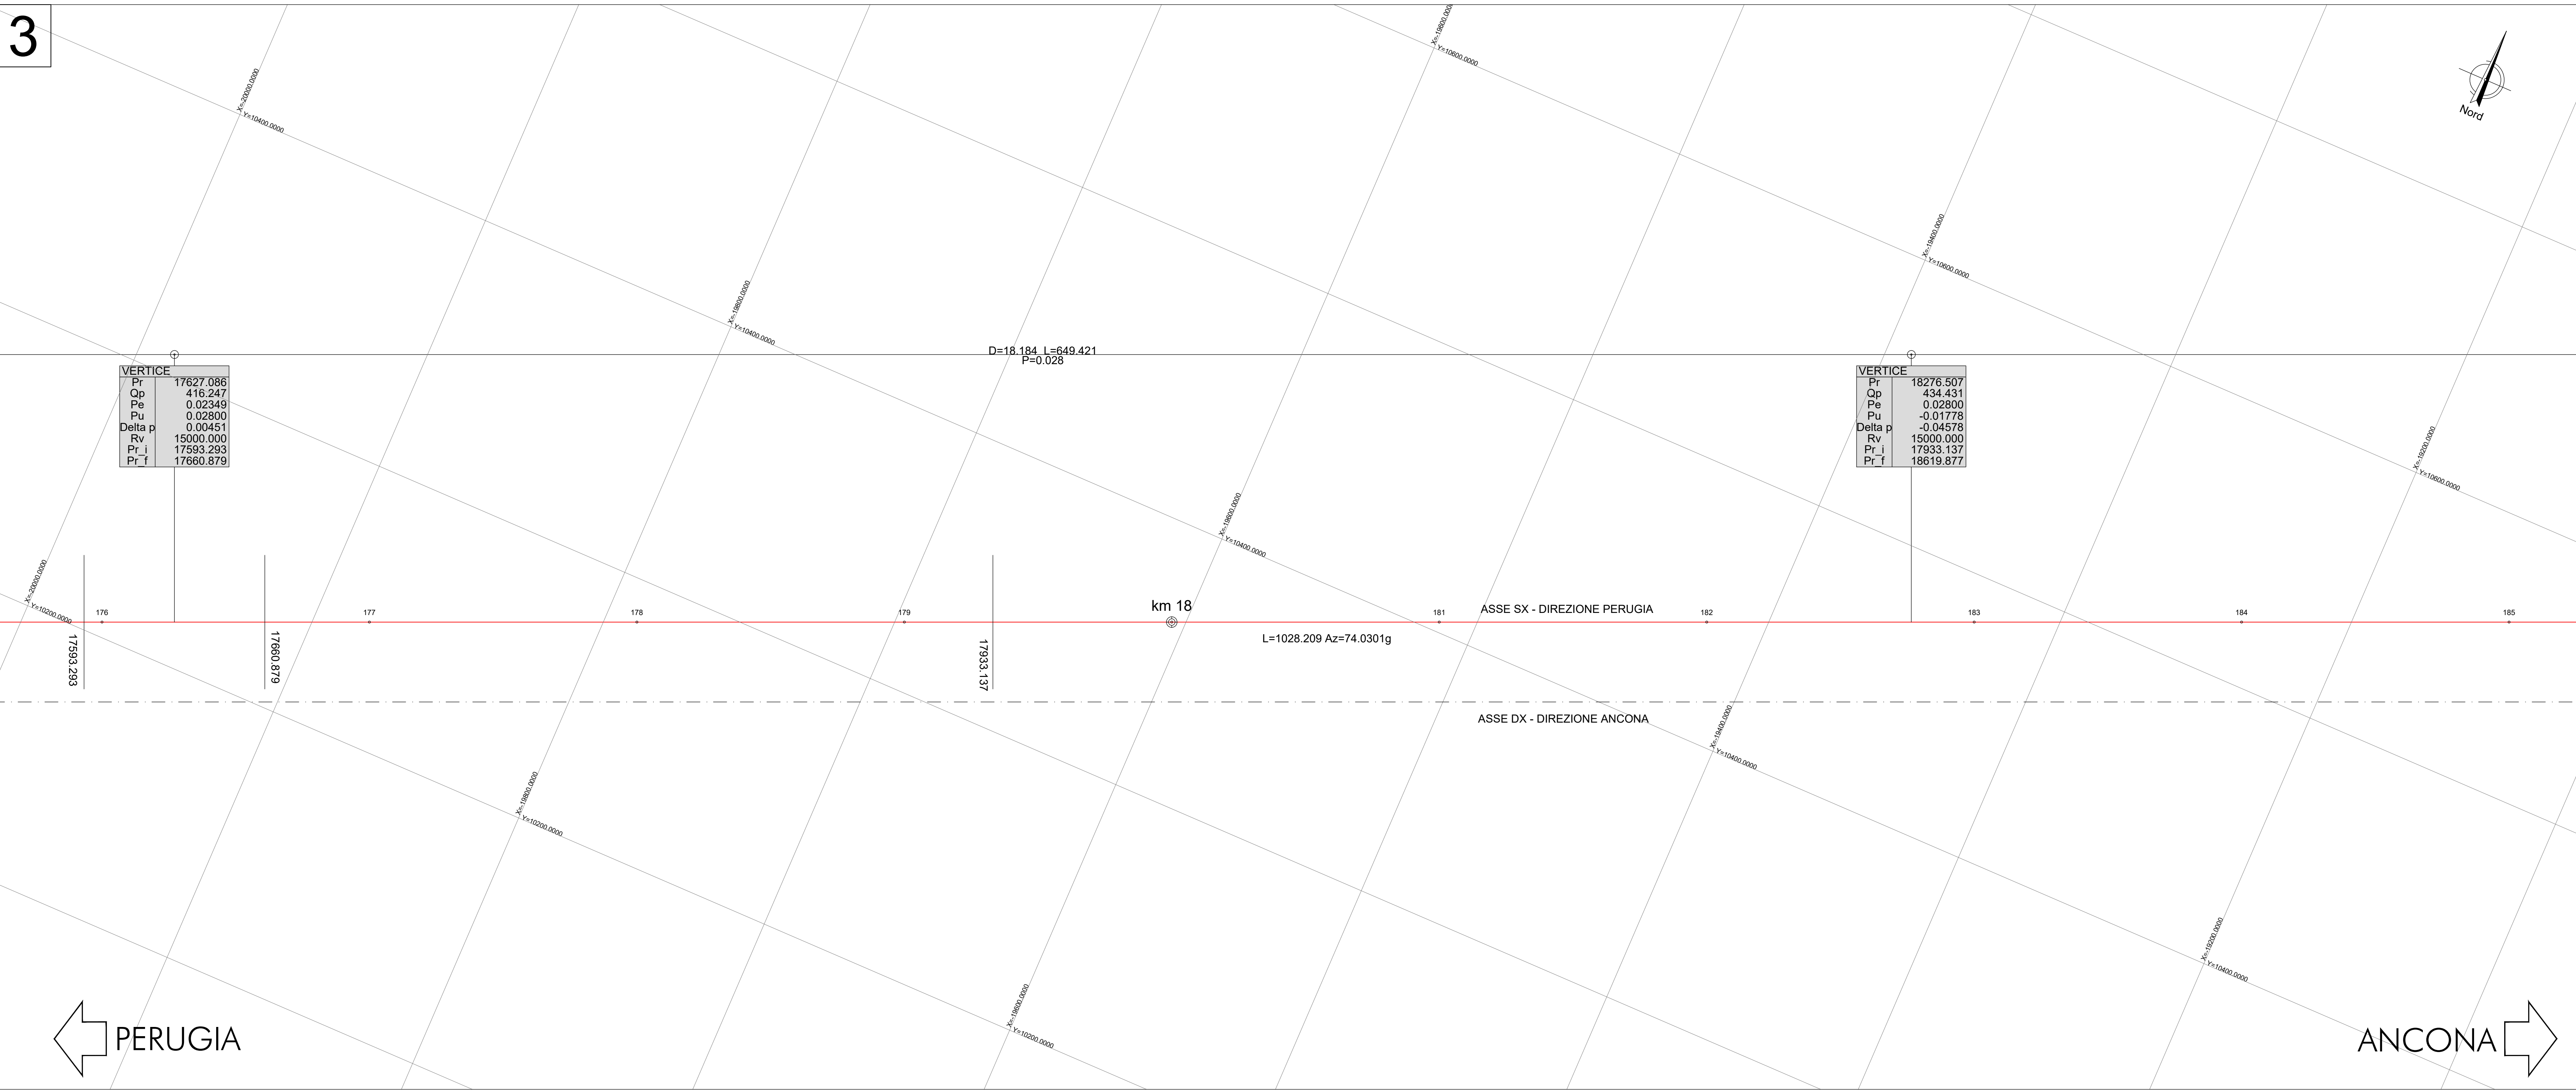


LEGENDA TABELLE VERTICI PLANIMETRICI

LEGENDA TABELLE VERTICI ALTIMETRICI

VERTICE		LIVELLETTA	
Pr	Progressiva	Qa	Differenza quota
Qp	Quota	Lm	Lunghezza
Pe	Pendenza in entrata	Pu	Pendenza
Pu	Pendenza in uscita		
Delta p	Differenza di pendenza		
Rv	Raggio verticale		
Pr_I	Tangente - progressiva iniziale		
Pr_T	Tangente - progressiva finale		

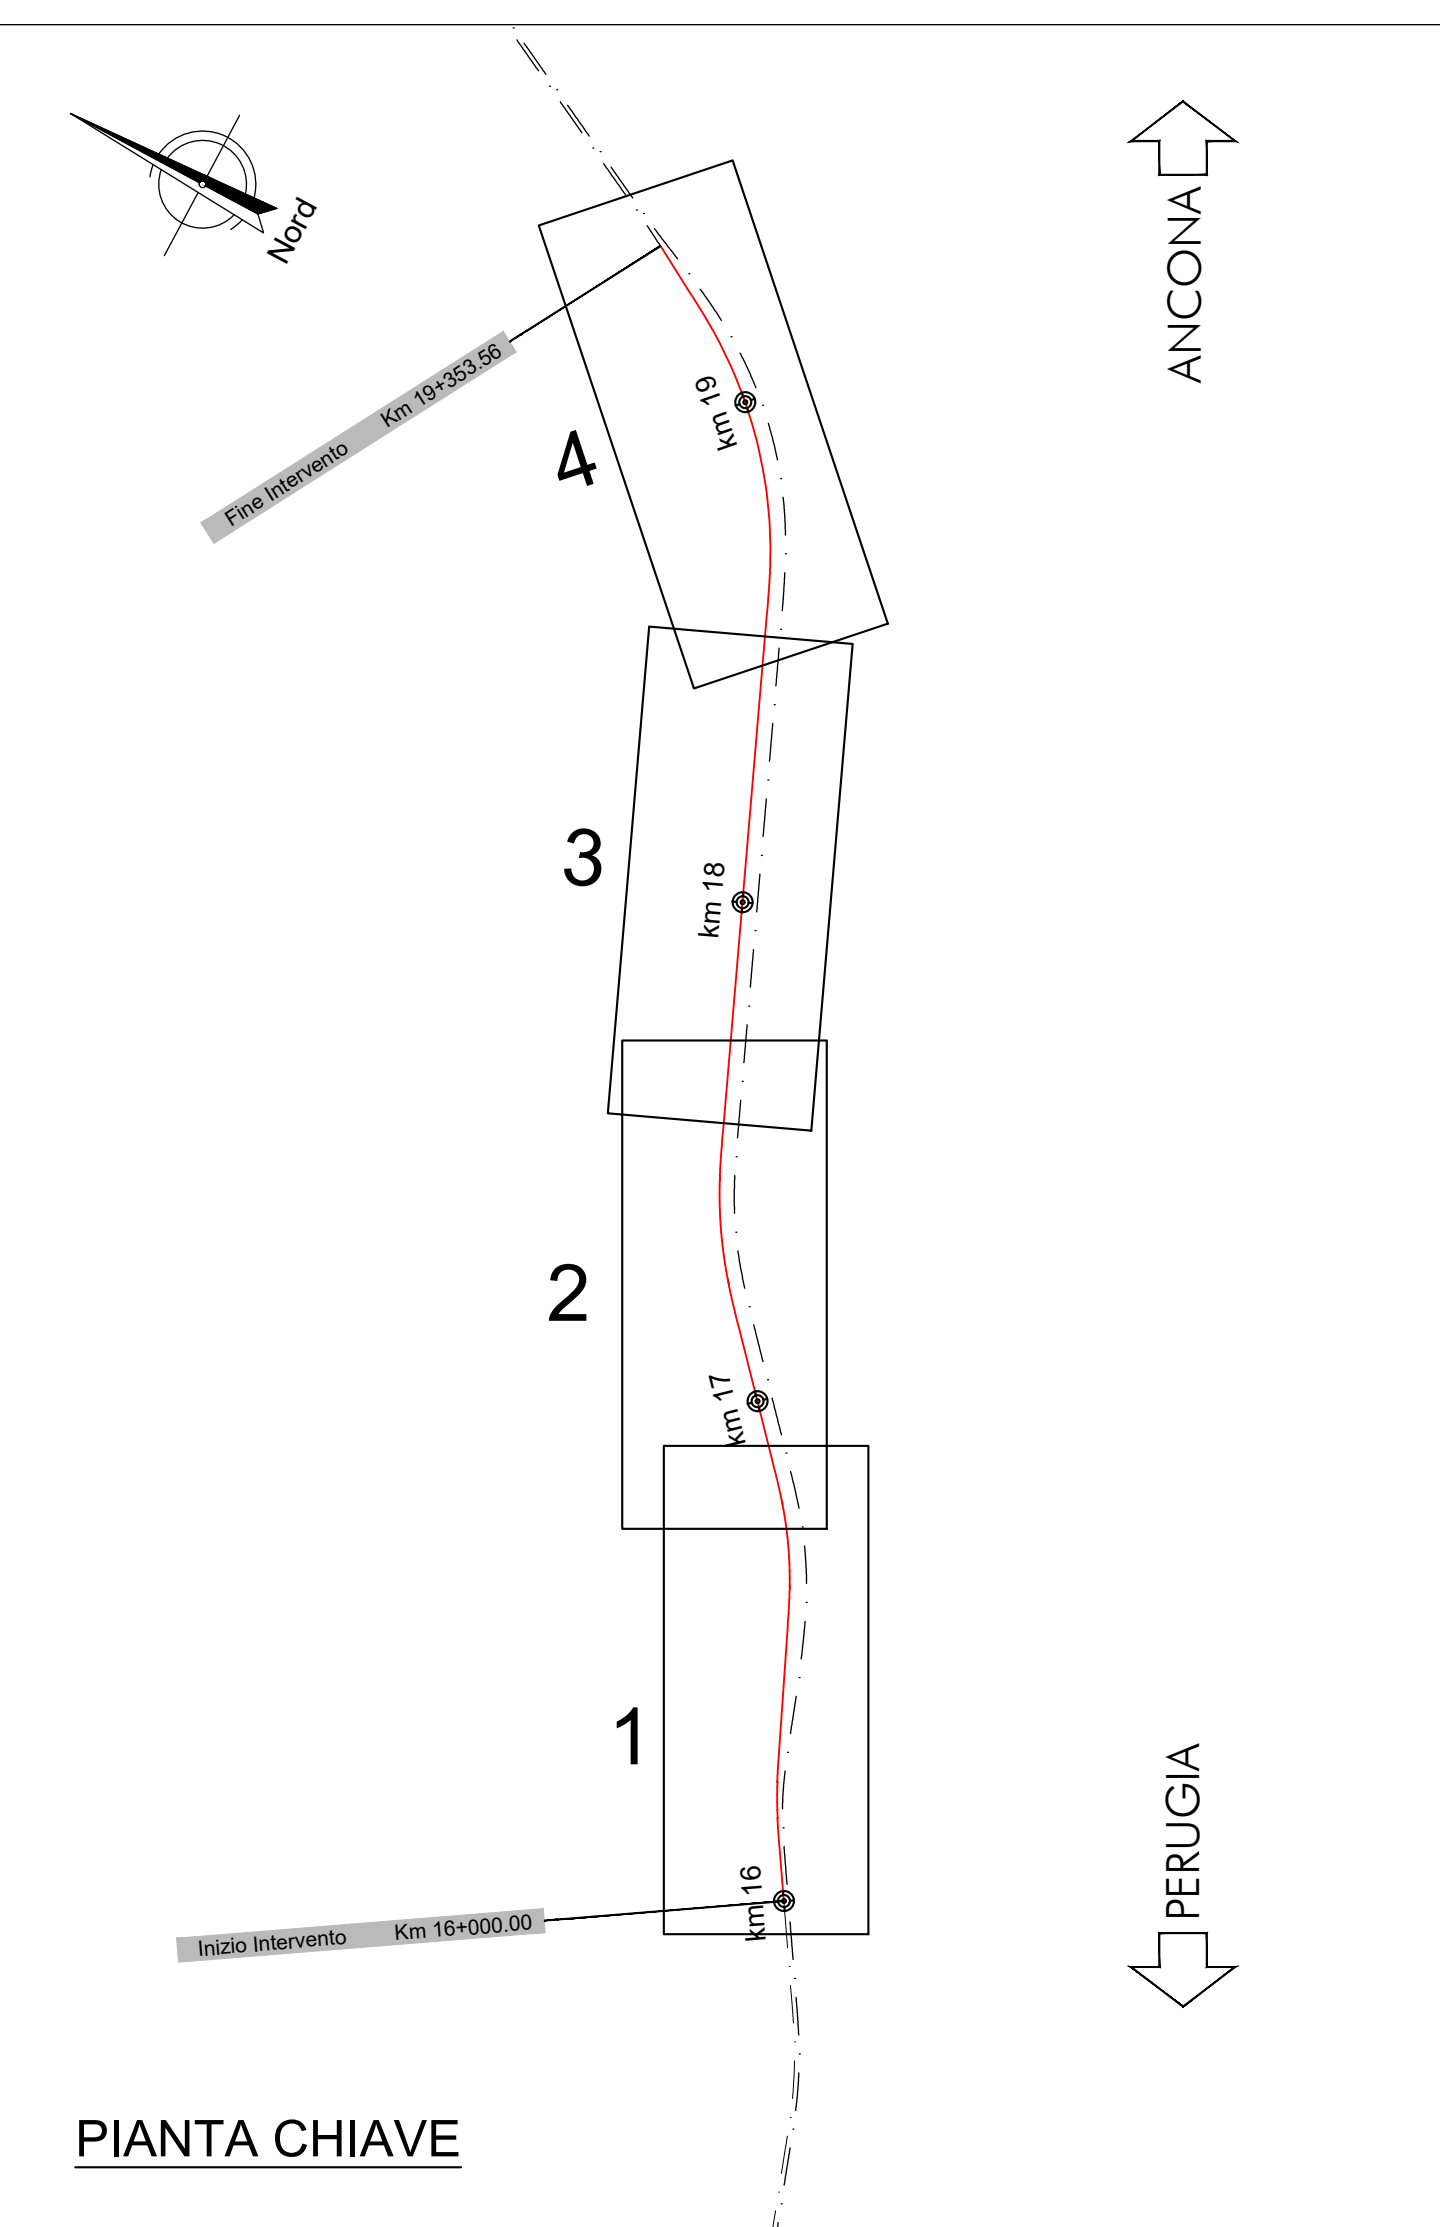

4

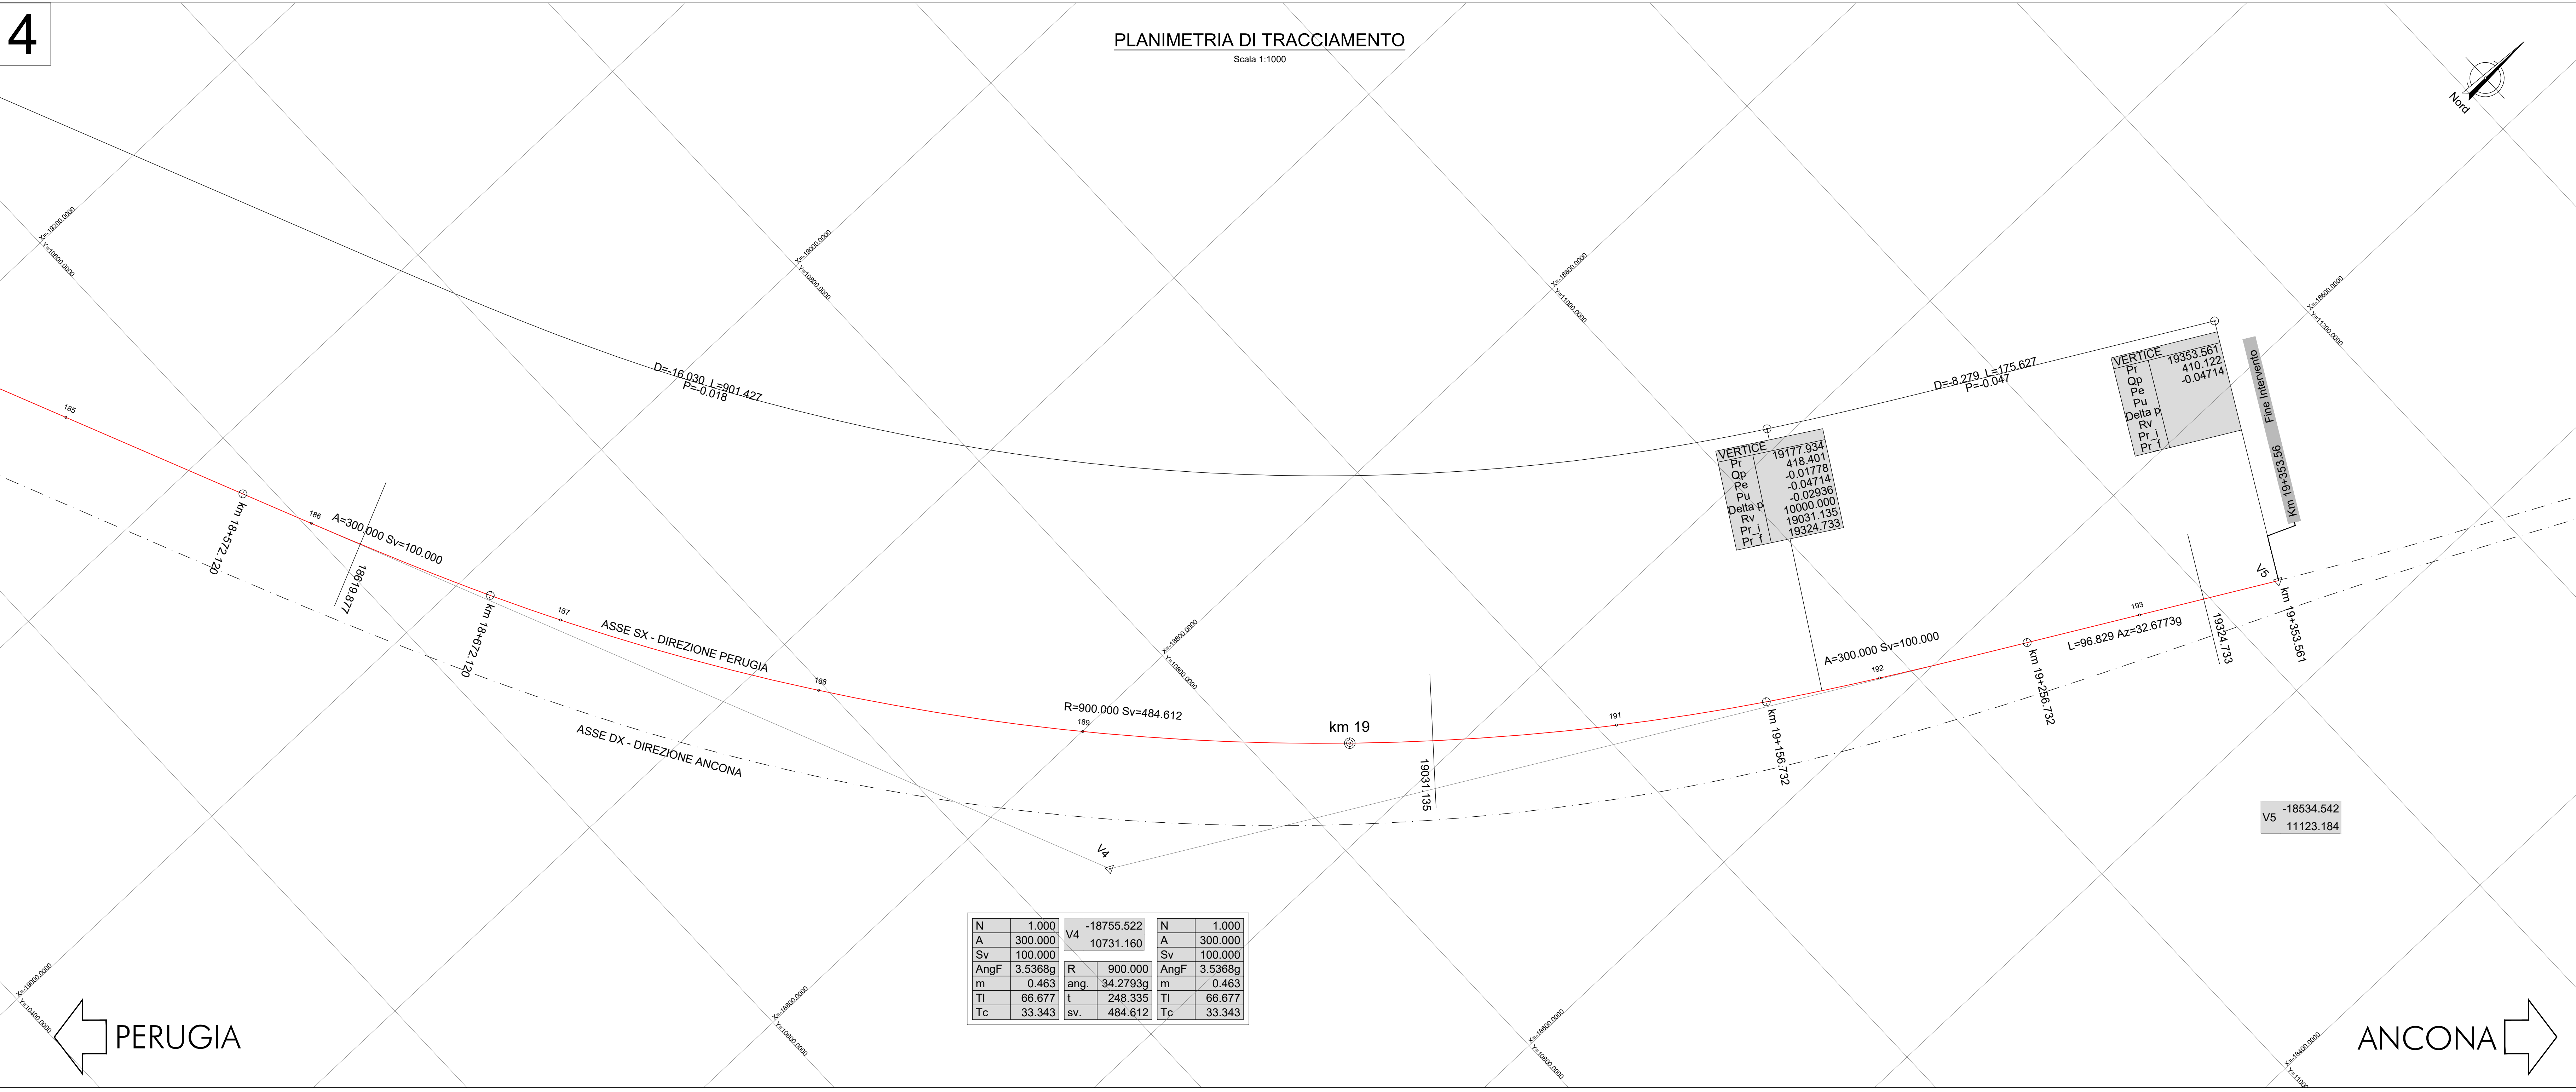

anas Direzione Progettazione e Realizzazione Lavori

S.S.N.318 DI VALFABBRICA
Tratto Valfabbrica-Schifanoia - Interventi di completamento dal Km 16+224 al Km 19+354
Lotto 5 : 1 stralcio parte B: raddoppio galleria Picchiarella e viadotto Tre Vescovi
2 stralcio: raddoppio galleria Casacastalda e viadotto Calvario

PROGETTO ESECUTIVO COD. PG131 - PG6

PROGETTAZIONE: ATI SINTAGMA - CIG - IZARIA

IL RESPONSABILE DELL'INTEGRAZIONE DELLE PRESTAZIONI SPECIALISTICHE: MANDATARIO: MANDANTI:

IL PROGETTISTA: Dott. Ing. Federico Durastoni
IL GEOLOGO: Dott. Ing. Giorgio Carquigni
IL COORDINATORE PER LA SICUREZZA IN FASE DI PROGETTAZIONE: Dott. Ing. Filippo Frattolozzo

PROGETTO STRADALE
Planimetria di tracciamento - Tav. 2 di 2

CODICE PROGETTO	NOVE FILE	REVISIONE	SCALA:
DPG08E	1701	A	1:1000

REV.	DESCRIZIONE	DATA	REDATTO	VERIFICATO	APPROVATO
A	Emissione	15/12/2017	S. Scappetta	F. Durastoni	N. Durastoni

N	1.000	V4	-18755.522	N	1.000
A	300.000		10731.160	A	300.000
Sv	100.000			Sv	100.000
AngF	3.5368g	R	900.000	AngF	3.5368g
m	0.463	ang.	34.2793g	m	0.463
TI	66.677	t	248.335	TI	66.677
ITc	33.343	sv.	484.612	ITc	33.343