


SEZIONE STRADALE TIPO
DA Km 17+390.30 A Km 17+396.41

SCALA 1:50

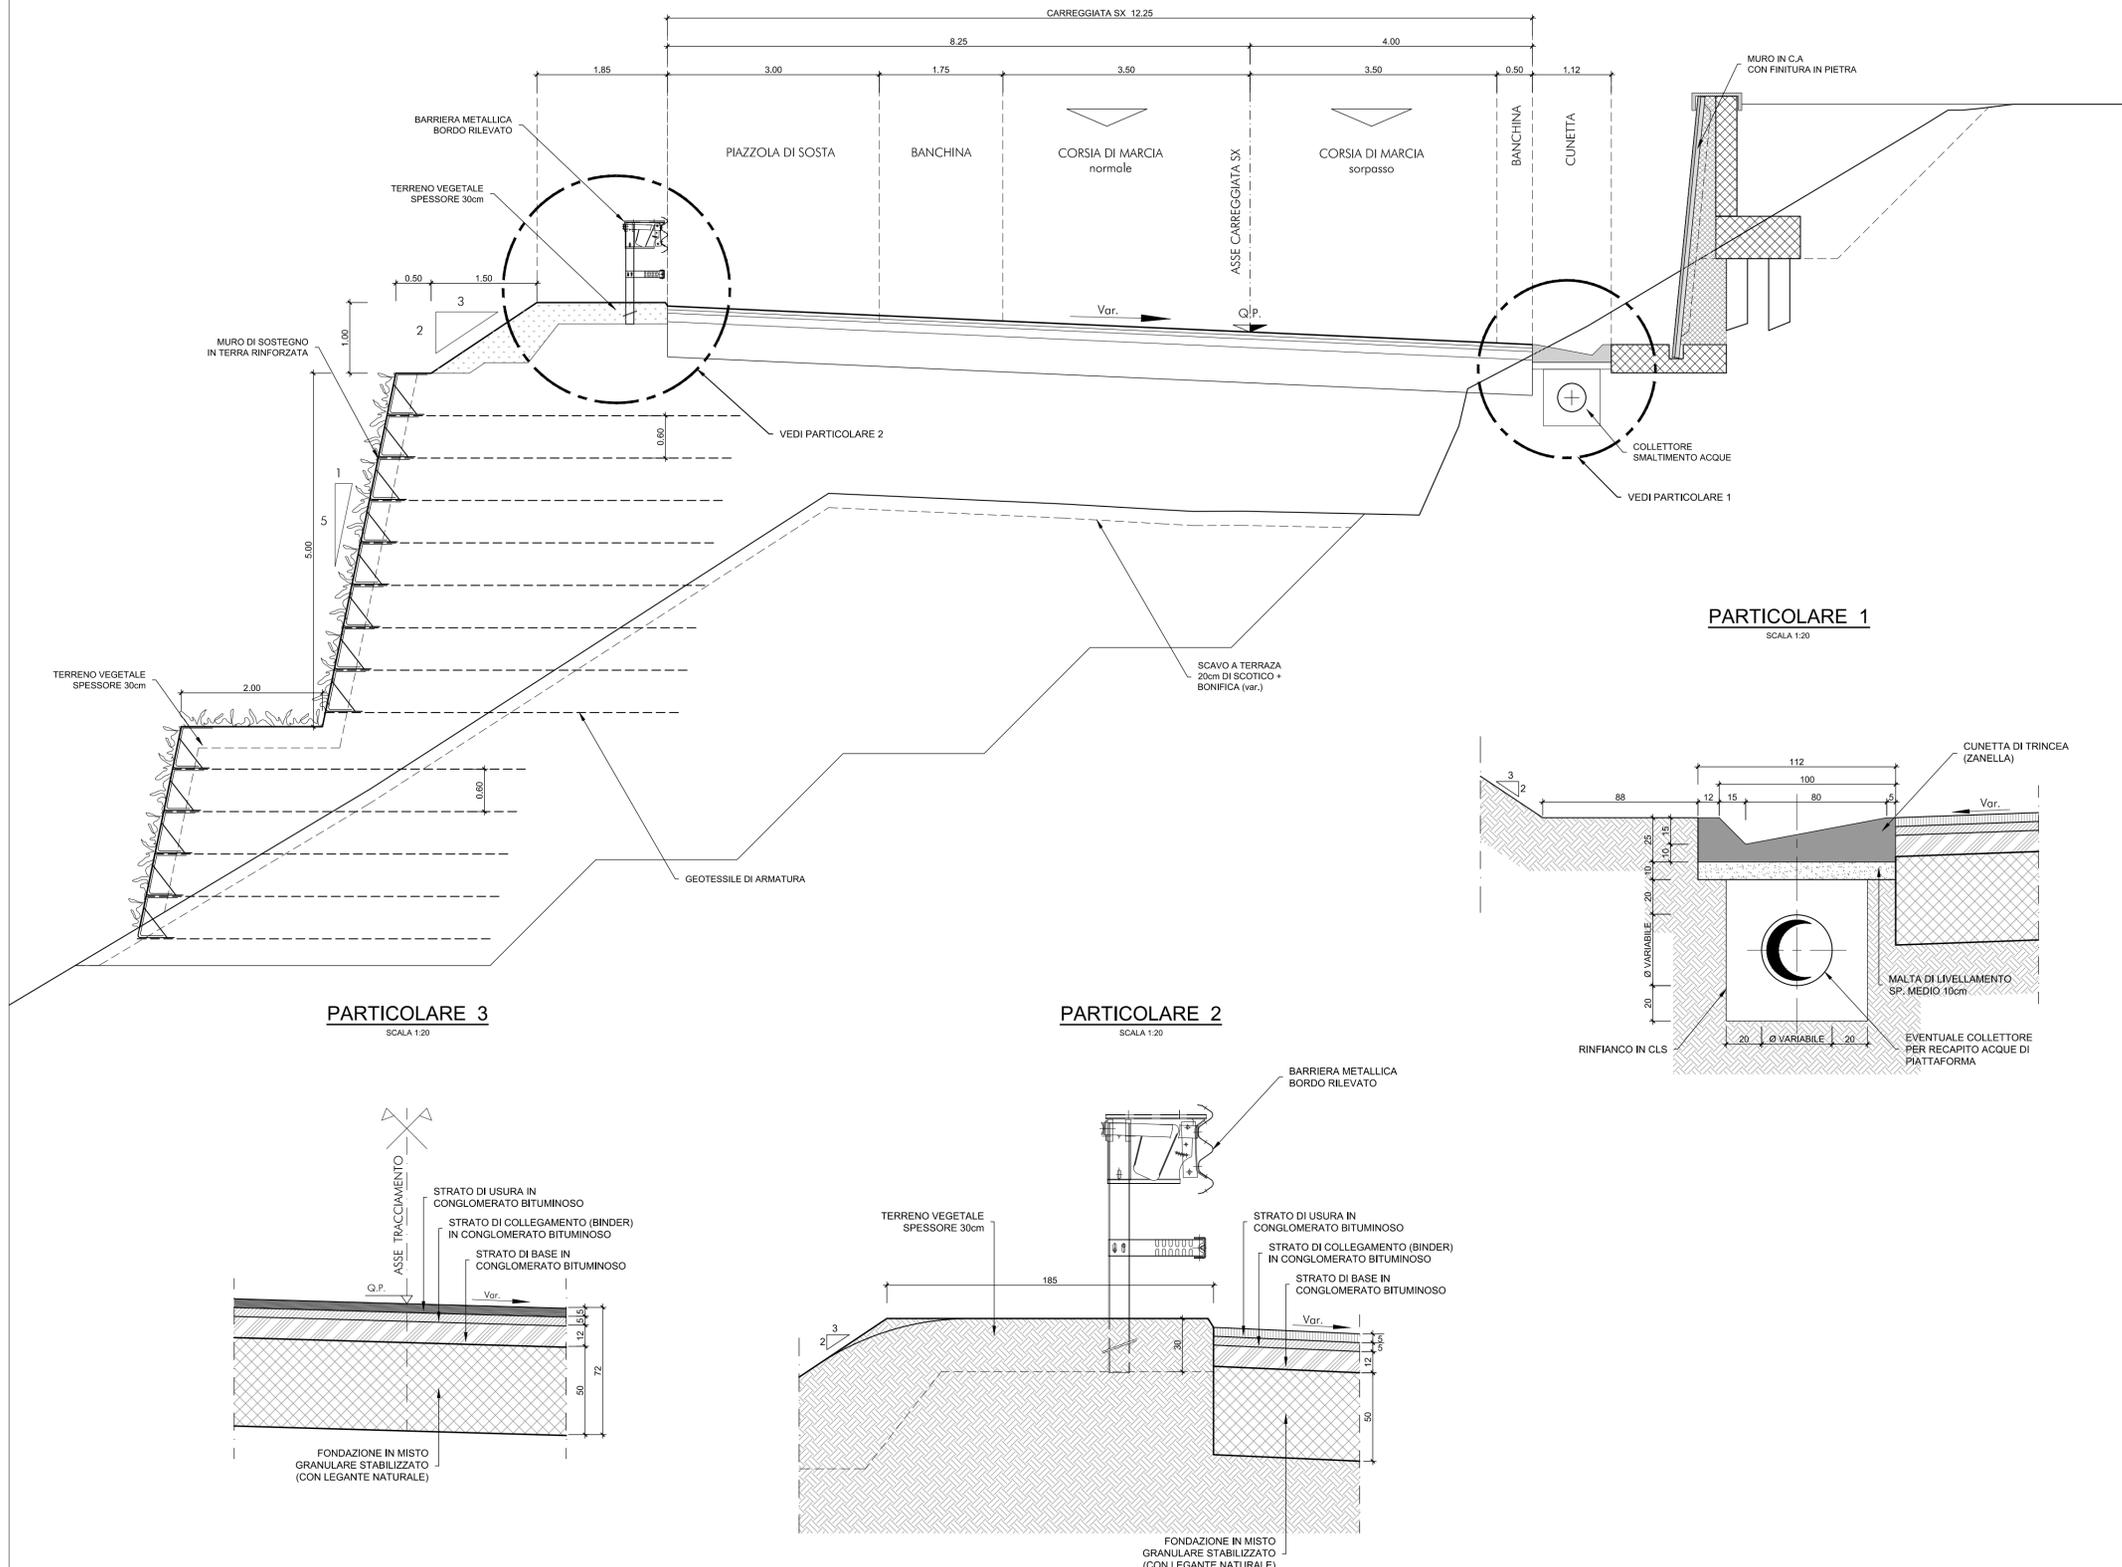



Direzione Progettazione e Realizzazione Lavori

S.S.N.318 DI VALFABBRICA
 Tratto Valfabbrica-Schifanoia - Interventi di completamento dal Km 16+224 al Km 19+354
 Lotto 5 : 1 stralcio parte B: raddoppio galleria Picchiarella e viadotto Tre Vescovi
 2 stralcio: raddoppio galleria Casacastalda e viadotto Calvario

PROGETTO ESECUTIVO COD. PG131 - PG6

<p>IL RESPONSABILE DELL'INTEGRAZIONE DELLE PRESTAZIONI SPECIALISTICHE: Dott. Ing. Nando Granieri Ordine degli Ingegneri della Prov. di Perugia n° A351</p>	<p>IL GRUPPO DI PROGETTAZIONE: MANDATARIA:   Dott. Ing. N. Granieri, Dott. Ing. D. Caraccioli, Dott. Ing. V. Roliciani Dott. Arch. N. Kamenicky, Dott. Ing. S. Scapetta, Dott. Ing. F. Marziani Dott. Ing. V. Truffini, Dott. Ing. G. Cordus, Dott. Ing. M. Sorbelli Dott. Arch. A. Biscacani, Dott. Ing. V. De Gori, Dott. Ing. Y. Piuoni Dott. Ing. F. Durastanti, Dott. Ing. G. Pulli Dott. Geol. S. Scapetta Dott. Geol. L. Strenna Dott. Ing. E. Sallari Dott. Ing. L. Stoppini Dott. Ing. L. Diavelli Dott. Ing. L. Nani Dott. Ing. F. Pambianco Dott. Agr. F. Berri Nelli</p>
<p>IL PROGETTISTA: Dott. Ing. Federico Durastanti Ordine degli Ingegneri della Prov. di Terni n° A844</p>	<p>MANDANTANTI:   Dott. Ing. Nando Granieri Dott. Ing. F. Durastanti Dott. Ing. L. Strenna Dott. Ing. E. Sallari Dott. Ing. L. Stoppini Dott. Ing. L. Diavelli Dott. Ing. L. Nani Dott. Ing. F. Pambianco Dott. Agr. F. Berri Nelli</p>
<p>IL GEOLOGO: Dott. Geol. Giorgio Cerquiglini Ordine dei Geologi della Regione Umbria n°108</p>	<p>IL R.U.P.: Dott. Ing. Antonio Scalamanfrè</p>
<p>IL COORDINATORE PER LA SICUREZZA IN FASE DI PROGETTAZIONE: Dott. Ing. Filippo Pambianco Ordine degli Ingegneri della Prov. di Perugia n° A1373</p>	
<p>PROTOCOLLO</p>	<p>DATA</p>

PROGETTO STRADALE

Sezione tipo tratto compreso tra Galleria Picchiarella e Viadotto Calvario

<p>CODICE PROGETTO</p> <p>PROGETTO: DPPG08 LIV. PROG.: E N. PROG.: 1701</p>	<p>NOME FILE P00-PS00-TRA-ST01-A</p> <p>CODICE ELAB. P00PS00TRAST01</p>	<p>REVISIONE</p> <p>A</p>	<p>SCALA:</p> <p>1:50</p>
<p>REV.</p> <p>A</p>	<p>DESCRIZIONE</p> <p>Emisione</p>	<p>DATA</p> <p>25/10/2017</p>	<p>REDDATTO</p> <p>S.Scapetta</p>
<p>VERIFICATO</p> <p>F.Durastanti</p>	<p>APPROVATO</p> <p>N.Granieri</p>		