SEZIONE 49

PROGRESSIVA 19340.00

A	RILEVATO	m^3	0.95
B	STERRO	m^3	6.82
a	USURA	m	9.25

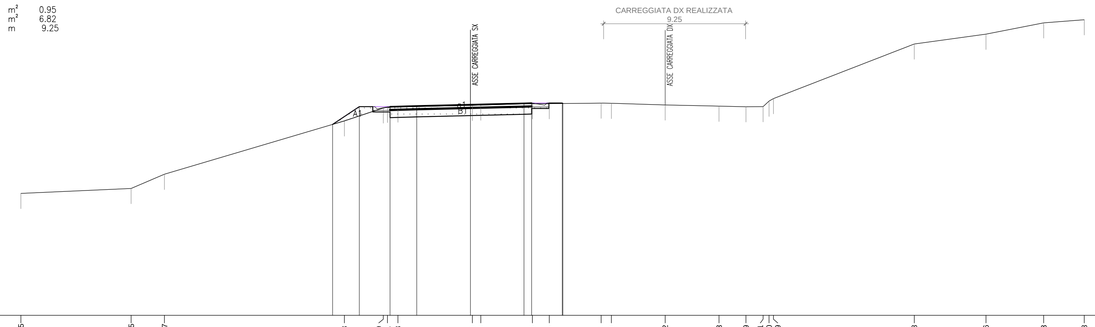

397 200 200

| | | |