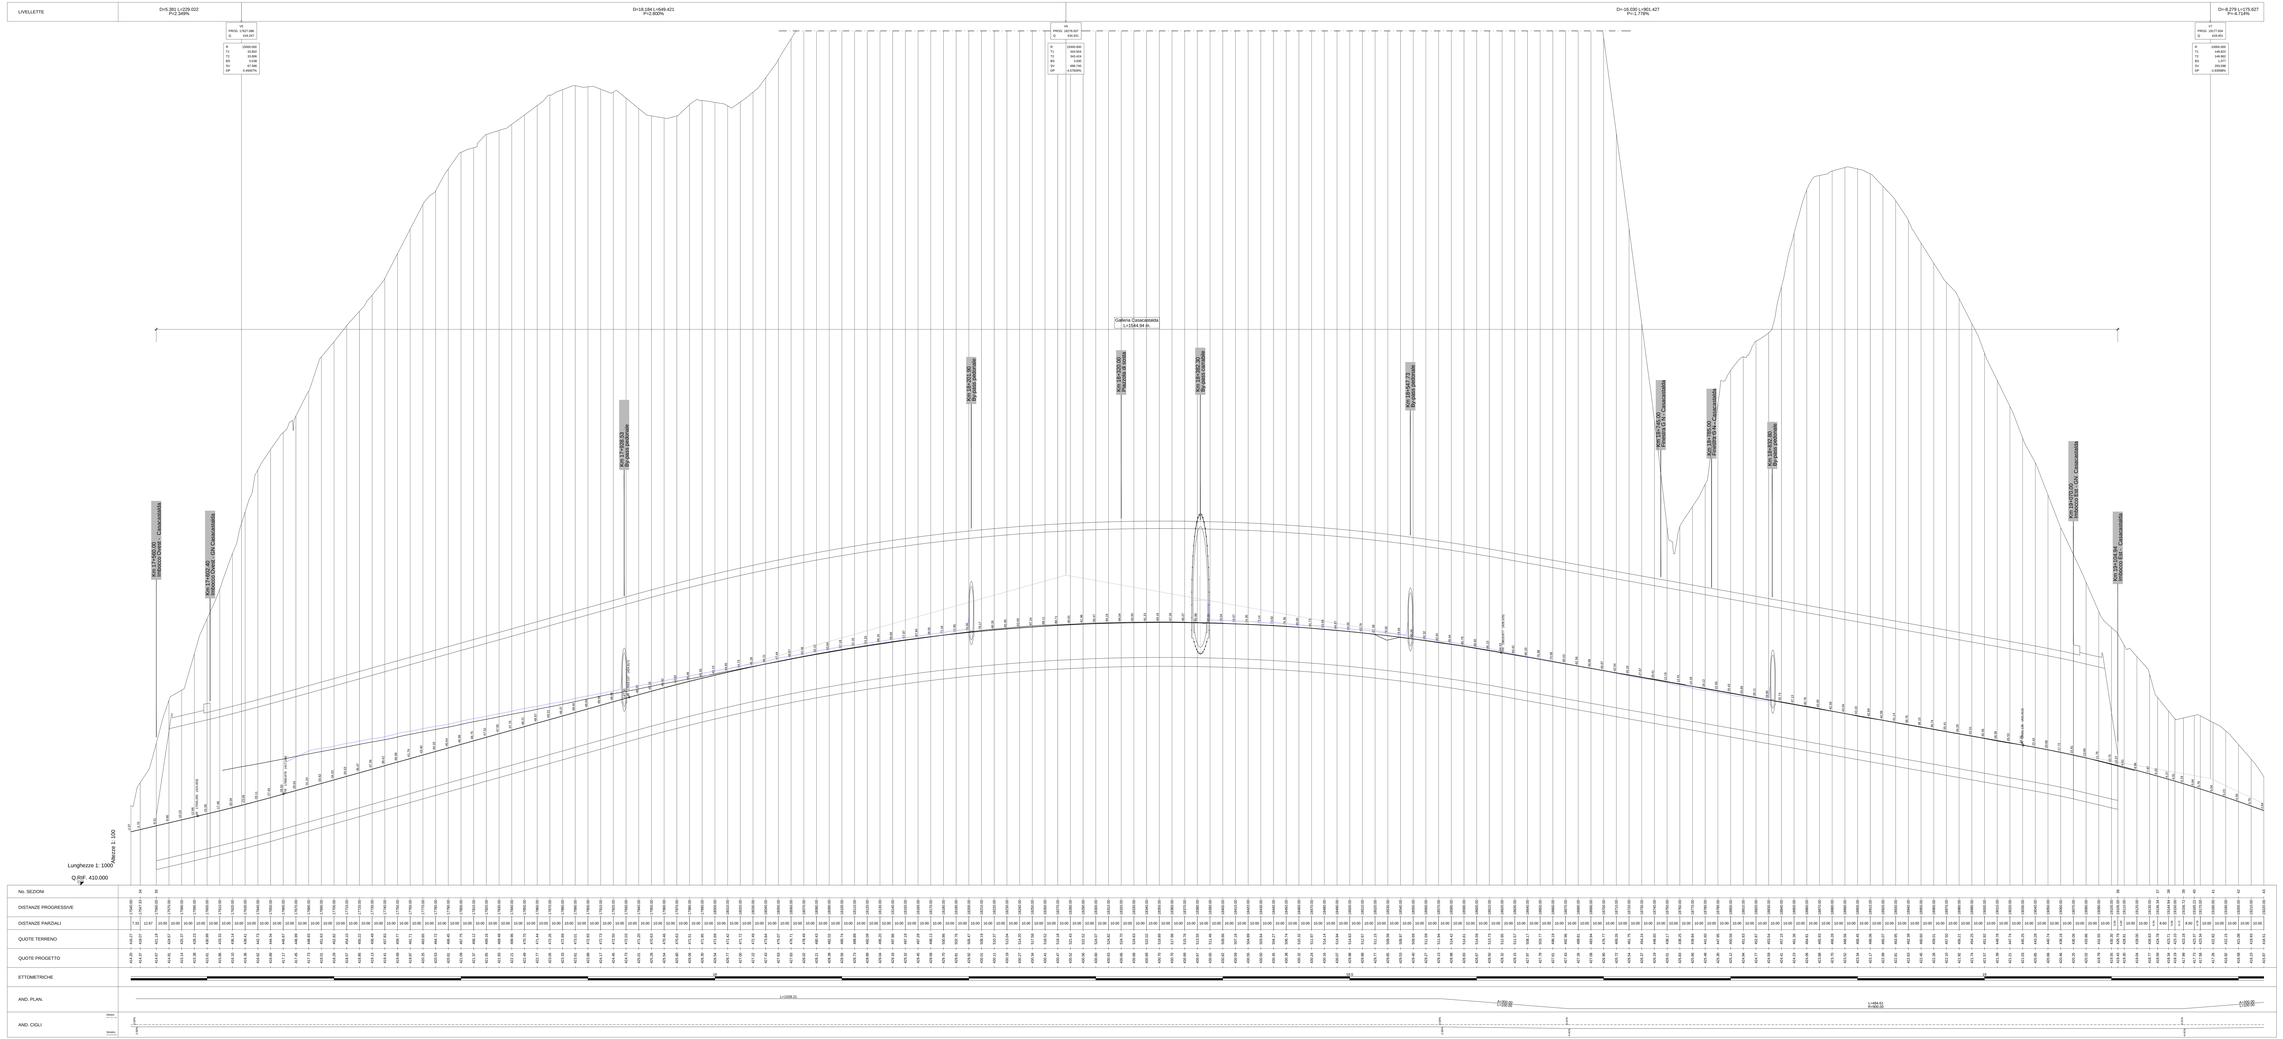

anas — Direzione Progettazione e Realizzazione Lavori

S.S.N.318 DI VALFABBRICA

Trano Valfabbrica-Schfanoia - Interventi di completamento dal Km 16+224 al Km 19+354
Lotto 5 : 1 stralcio parte B: raddoppio galleria Picchiarella e viadotto Tre Vescovi
2 stralcio: raddoppio galleria Casacastalda e viadotto Calvario

PROGETTO ESECUTIVO

CUP: F61131 - P68

PROGETTAZIONE: ATI ITALTECNICA - GEOS - SINTAGMA

IL RESPONSABILE DELLA INTEGRAZIONE DELLE PRESTAZIONI SPECIALISTICHE:
Dott. Ing. Pietro Pasanisi
Ordine degli Ingegneri della Prov. di Perugia n° 1421

IL PROGETTISTA:
Dott. Ing. Pietro Pasanisi
Ordine degli Ingegneri della Prov. di Terni n° 1/Ord.

IL GEOLOGO:
Dott. Geol. Giorgio Cerquiglini
Ordine dei Geologi della Regione Umbria n°108

IL D.L.:
Dott. Ing.
Antonio Sciarpanelli

IL COORDINATORE PER LA SICUREZZA IN FASE DI PROGETTAZIONE:
Dott. Ing. Filippo Pambianco
Ordine degli Ingegneri della Prov. di Perugia n° A1273

IL GRUPPO DI PROGETTAZIONE:
MANDANTE:
Italtecnica S.r.l. — Geos S.r.l. — Sintagma S.r.l.
Dott. Ing. N.Grimaldi
Dott. Ing. L.Petrucci
Dott. Ing. A.Cavallo
Dott. Ing. M.Petrucci
Dott. Ing. F.Cavallaro
Dott. Ing. A.Grimaldi
Geom. N.Grimaldi
Geom. L.Grimaldi
Geom. G. Zelano
Dott. Ing. A.Pasanisi
Dott. Ing. L.Vinciti
Dott. Ing. F.Bucci
Dott. Ing. F.Sciarpanelli
Dott. Ing. A.Pambianco
MANDANTI DELLE TRIVELLE:
Dott. Geol. G.Cerquiglini
Dott. Geol. A.Pasquali
Dott. Geol. A.Cerquiglini
Dott. Ing. M.Cerquiglini
Dott. Ing. M.Cerquiglini
Dott. Ing. C.Fiale
Kuarta S.r.l. — Ing. Consult S.r.l. — Ing. Consult S.r.l.
Dott. Ing. R.Mariotti
Dott. Ing. M.Cardinali
Dott. Ing. M.Cardinali
Dott. Ing. M.Cardinali
Dott. Ing. C.Fiale

PROTOCOLLO | DATA

ORDINE DEGLI INGEGNERI DELLA PROVINCIA DI PERUGIA — Dott. Ing. Pietro Pasanisi — Sez. A n. 1421

ORDINE DEGLI INGEGNERI DELLA PROVINCIA DI TERNI — Dott. Ingegnere Antonio Sciarpanelli — Sez. A n. 1/Ord.

OPERE D'ARTE MAGGIORI: GALLERIE NATURALI
GALLERIA CASACASTALDA
Profilo generale

| CODICE PROGETTO | | | NOME FILE | | |