



PLANIMETRIA GENERALE
scala 1:1000

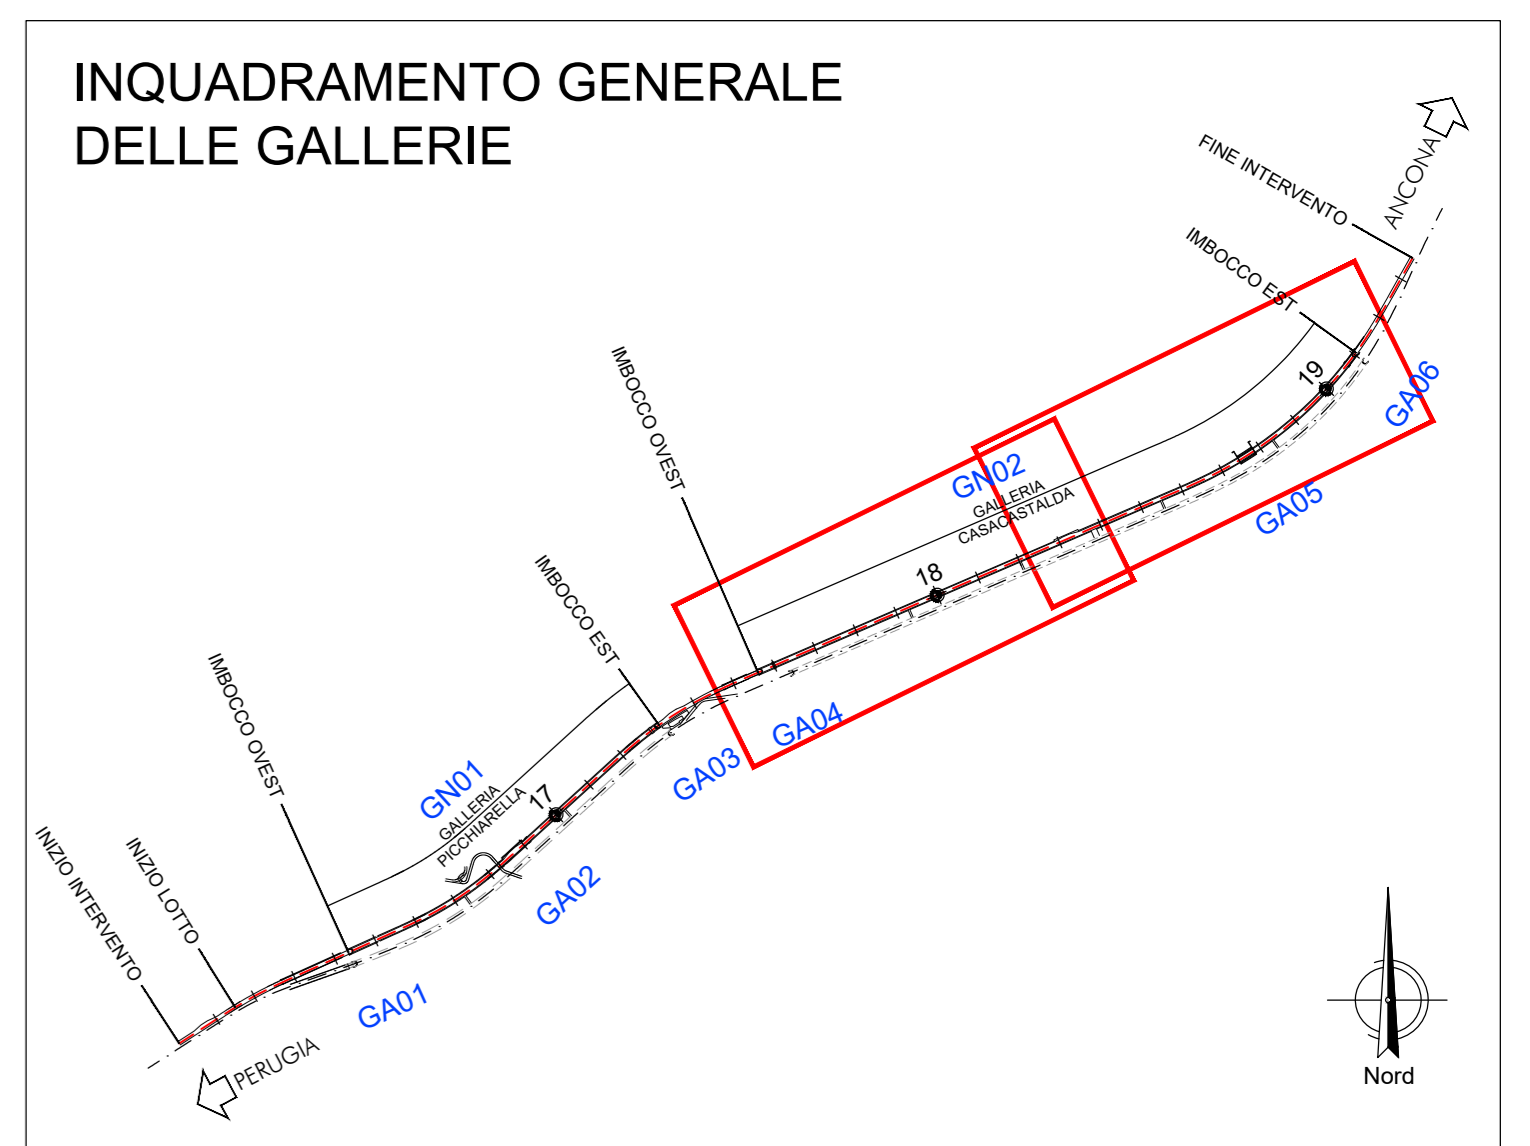

INQUADRAMENTO GENERALE
DELLE GALLERIE

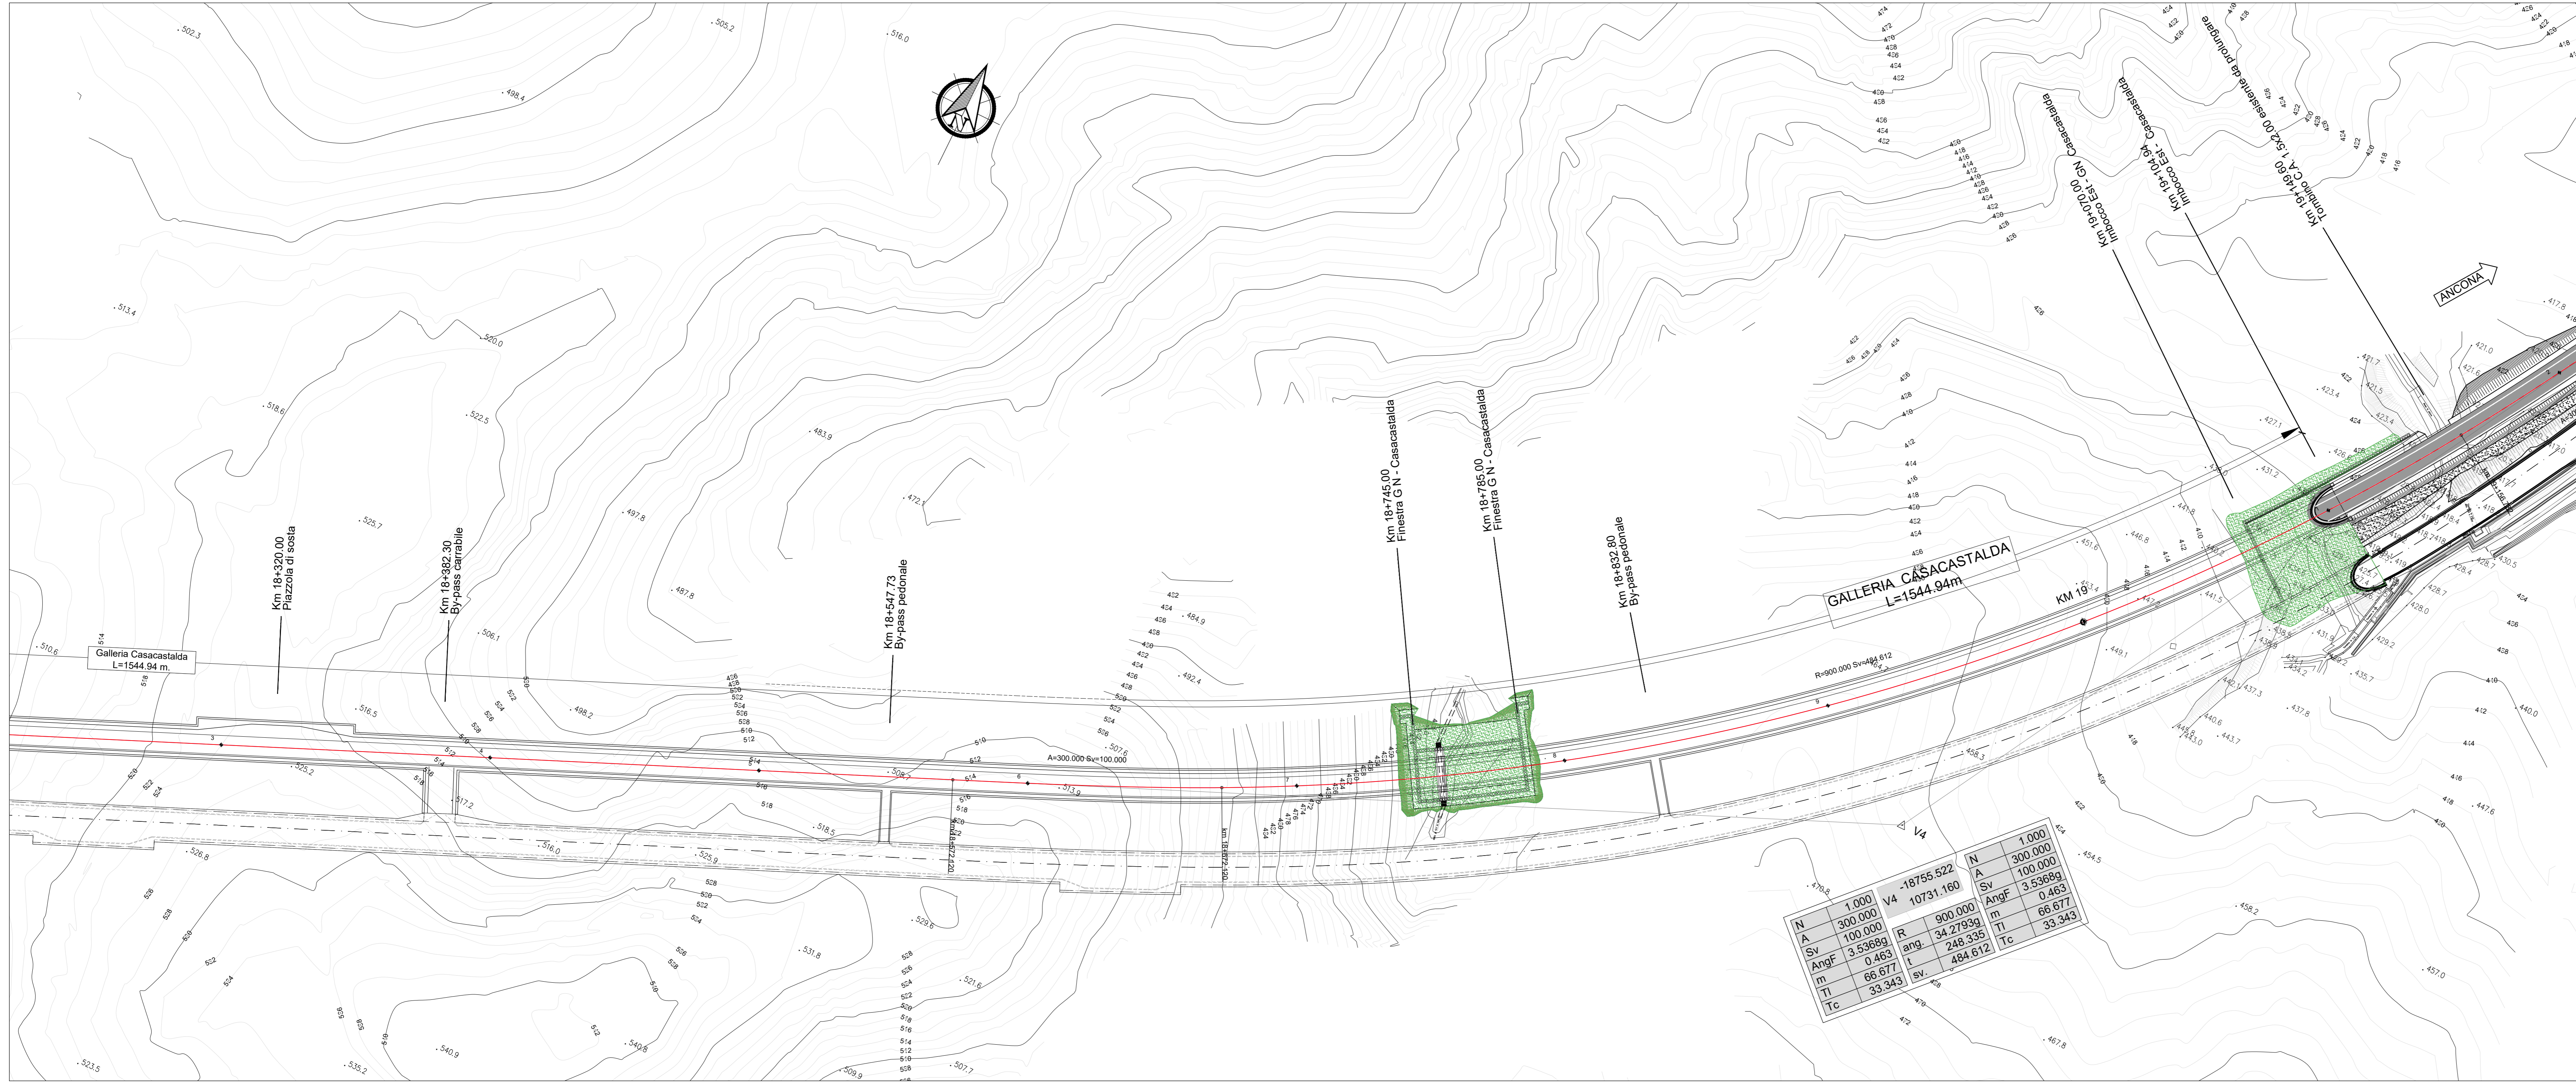

N	1.000	V4	-18755.522	N	300.000
A	300.000	R	10731.160	A	100.000
Sv	100.000	AngF	34.2793g	AngF	3.5368g
AngF	3.5368g	m	248.335	TI	66.677
m	66.677	bv	484.612	Tc	33.343
TI	33.343				



Direzione Progettazione e Realizzazione Lavori

S.S.N.318 DI VALFABBRICA
 Tratto Valfabbrica-Schiafanoia - Interventi di completamento dal Km 16+224 al Km 19+354
 Lotto 5 : 1 stralcio parte B: raddoppio galleria Picchiarella e viadotto Tre Vesuvi
 2 stralcio: raddoppio galleria Casacastalda e viadotto Calvario

PROGETTO ESECUTIVO COD: PG131 - P66

PROGETTAZIONE: ANS SINTAGMA - GIG - IERINA

IL RESPONSABILE DELL'INTEGRAZIONE DELLE PRESTAZIONI SPECIALISTICHE: Dott. Ing. Nando Granieri
 Ordine degli Ingegneri della Prov. di Perugia n° 4351

IL GRUPPO DI PROGETTAZIONE: SINTAGMA, GEOTECNICA, ICARIA

IL PROGETTISTA: Dott. Ing. Davide Galassi
 Ordine degli Ingegneri della Prov. di Terni n° A1245

IL GEOLOGO: Dott. Geol. Giorgio Carquigiani
 Ordine dei Geologi della Regione Umbria n°108

IL COORDINATORE PER LA SICUREZZA IN FASE DI PROGETTAZIONE: Dott. Ing. Filippo Frattolero
 Ordine degli Ingegneri della Prov. di Perugia n° 43373

PROTOCOLLO: DATA

**OPERE D'ARTE MAGGIORI: GALLERIE NATURALI
 GALLERIA CASACASTALDA
 Planimetria generale**

CODICE PROGETTO	PROG. FILE	REVISIONE	SCALA:
DPPG08	P00-002-OST-PL01-4	A	1:1000
PRODOTTO	ELAB.		
17/01	P00GNO2OSTPL01		

REV.	DESCRIZIONE	DATA	REDATTO	VERIFICATO	APPROVATO
A	Emissione	25/10/2017	S. Secchi	D. Caraccioli	N. Granieri