



PROSPETTO PARATIA PALI Ø800-LONGITUDINALE
SC. 1:100

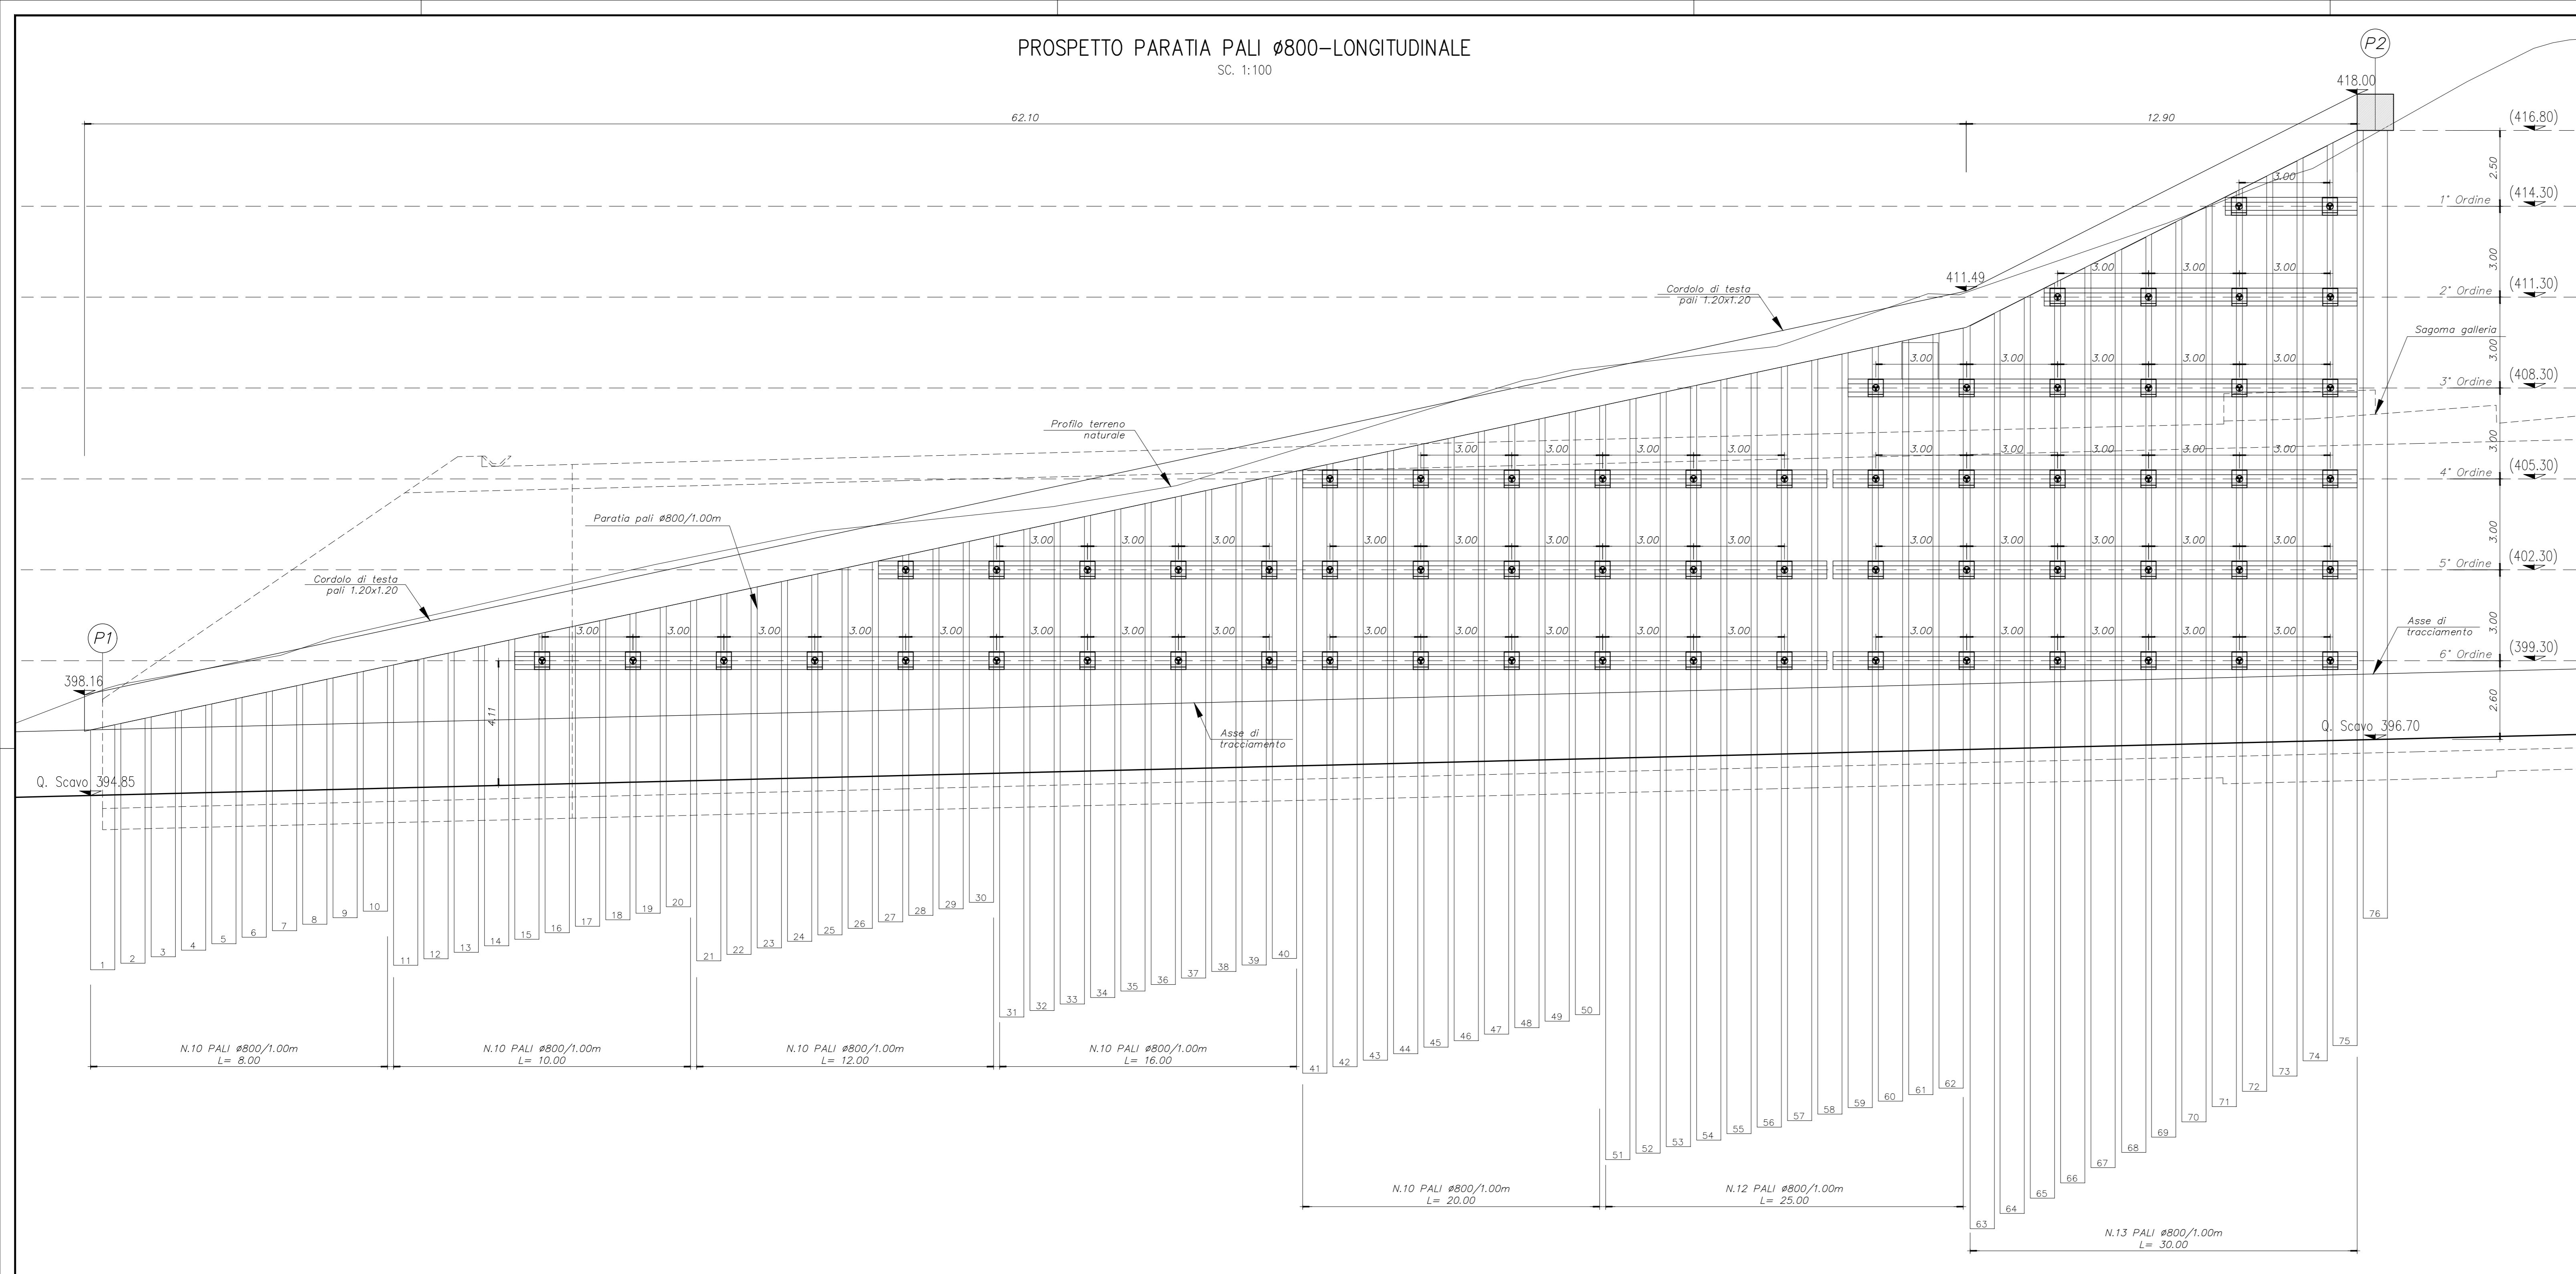

ORDINE	INTERASSE ORIZZONTALE	N° TREFOLI	PRETIRO kN	LUNGH. LIBERA	LUNGH. BULBO	LUNGH. TOTALE	INCL.
1	3.00m	3	100	14.5	4	18.5	15°
2	3.00m	3	100	12	4	16	15°
3	3.00m	3	100	10	4	14	15°
4	3.00m	3	100	8.5	4	12.5	15°
5	3.00m	3	100	7	4	11	15°
6	3.00m	3	100	5.5	4	9.5	15°


PROSPETTO PARATIA PALI Ø800-FRONTA GALLERIA
SC. 1:100

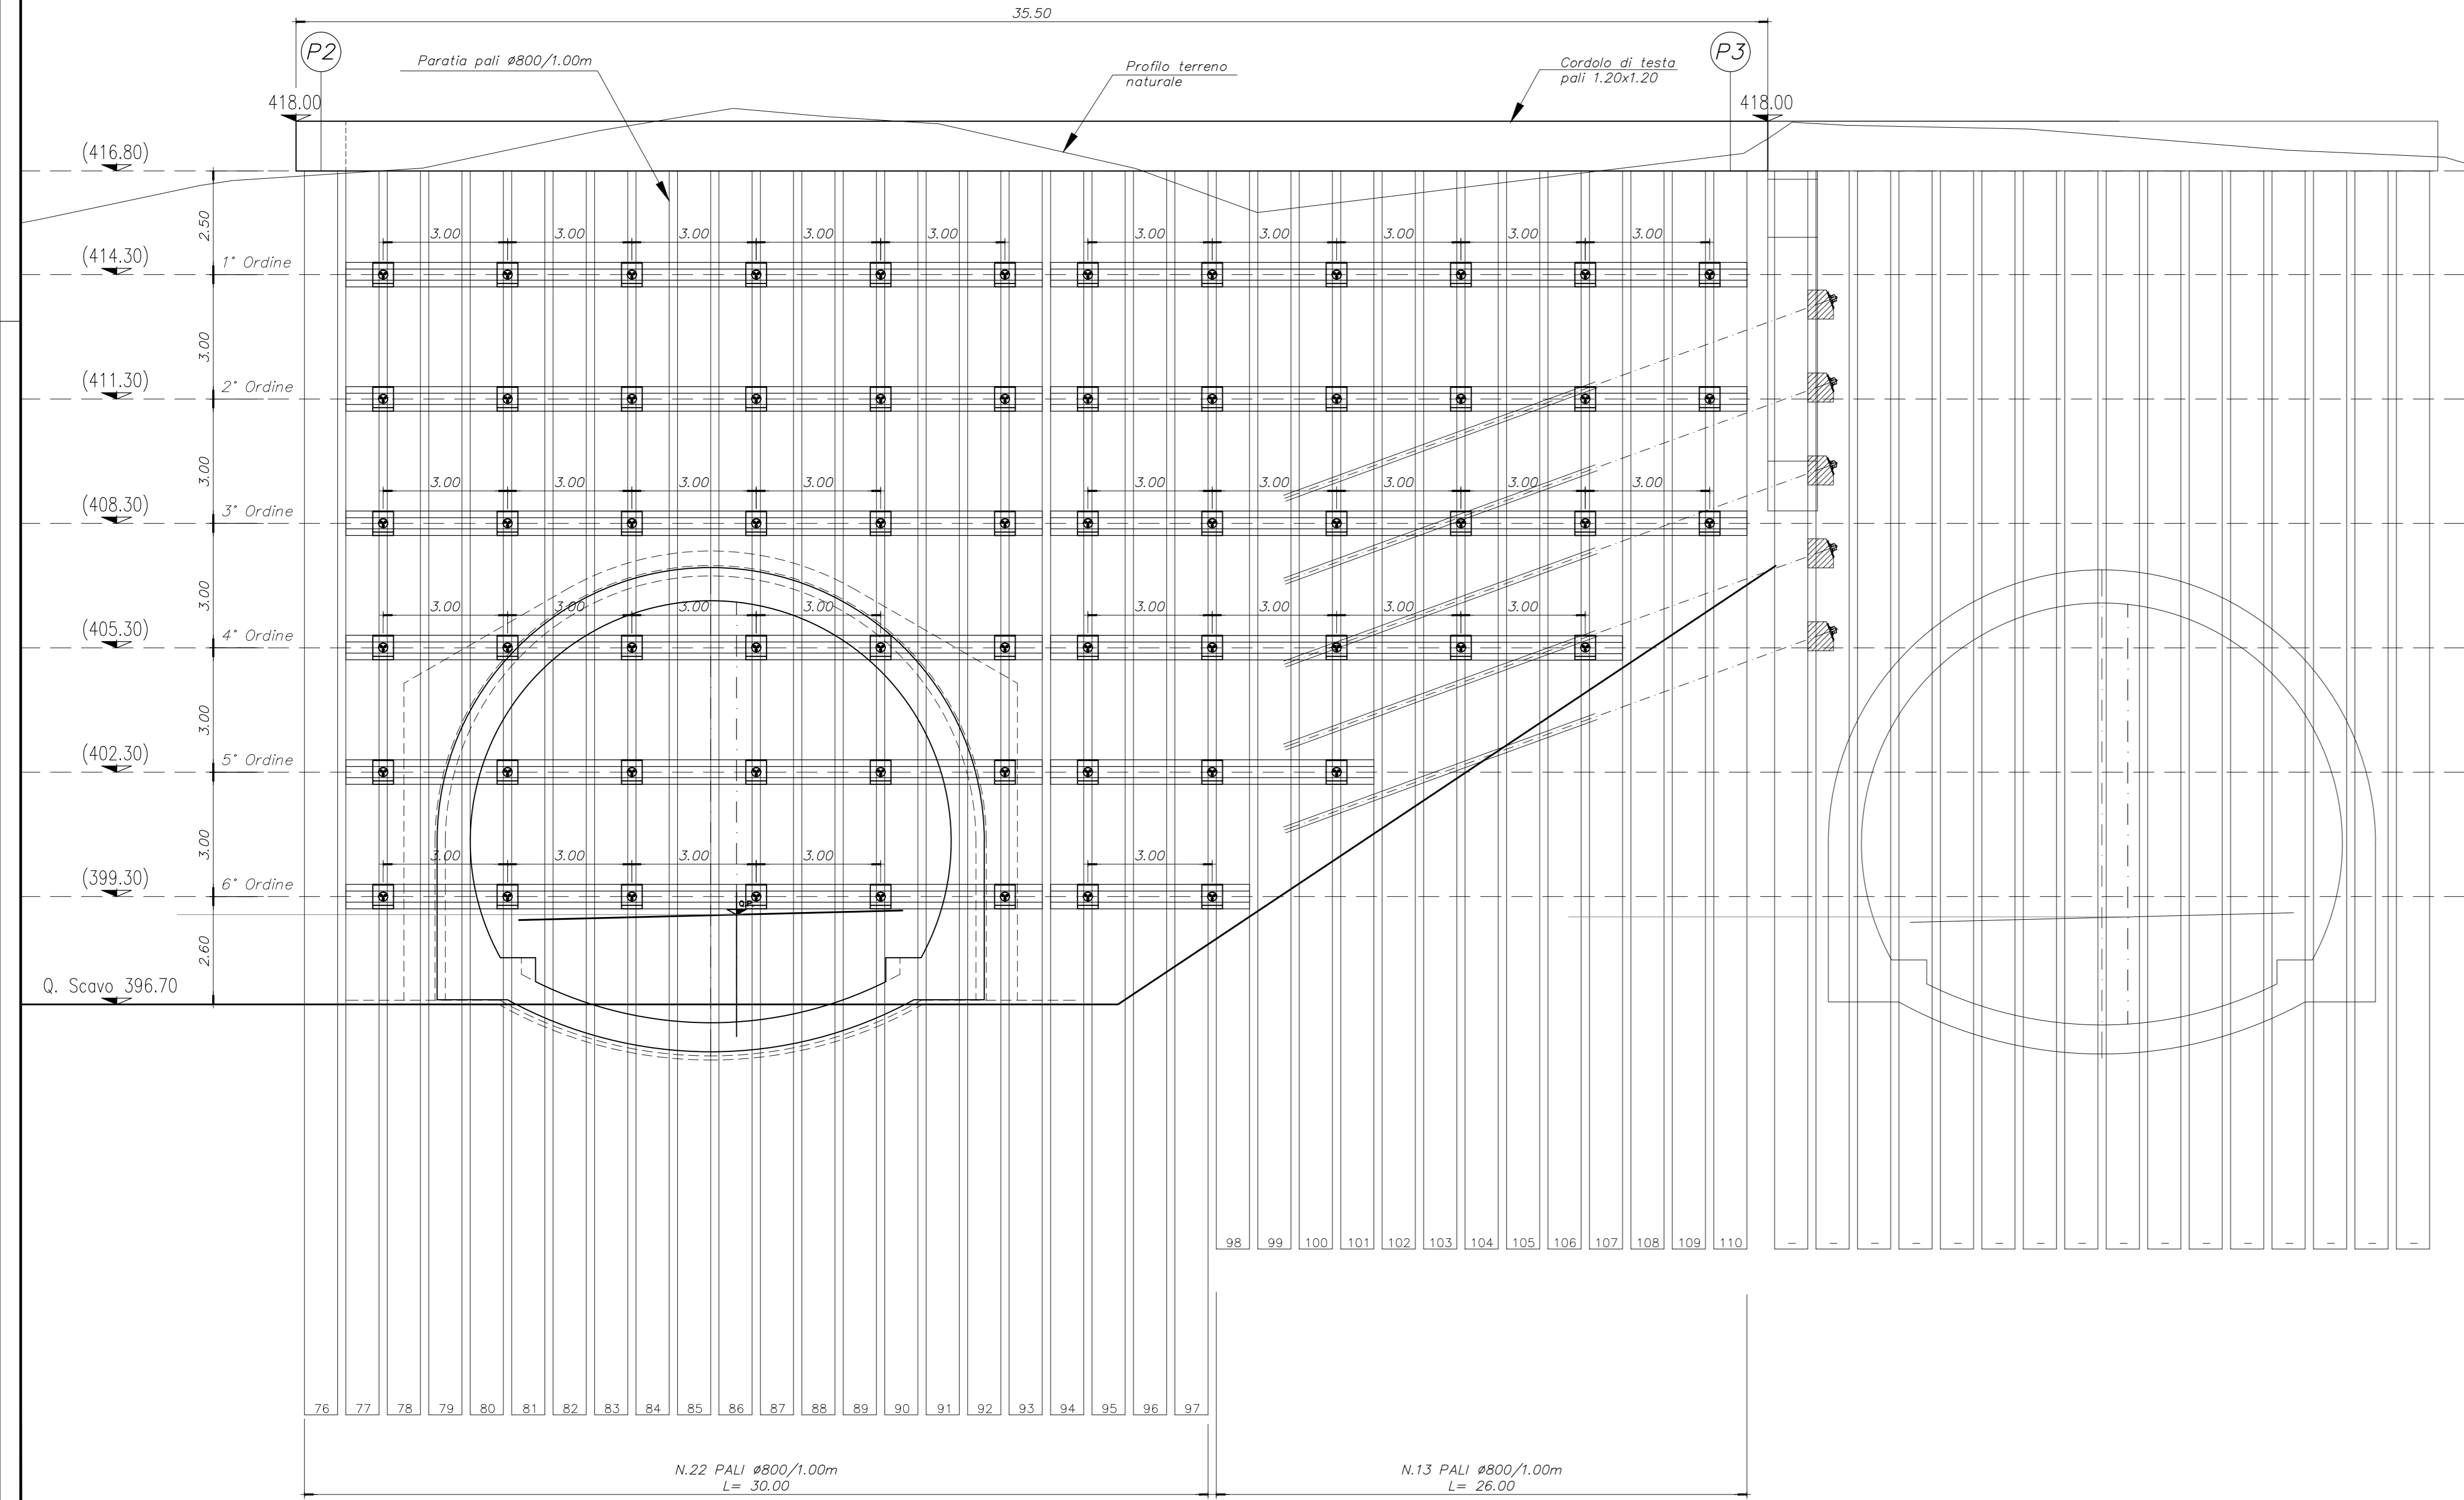

ORDINE	INTERASSE ORIZZONTALE	N° TREFOLI	PRETIRO kN	LUNGH. LIBERA	LUNGH. BULBO	LUNGH. TOTALE	INCL.
1	3.00m	4	360	20	6	26	0°
2	3.00m	4	360	16	7	23	0°
3	3.00m	4	360	13	7	20	0°
4	3.00m	6	360	10	8.5	18.5	5°
5	3.00m	6	360	7.5	9.5	17	5°
6	3.00m	6	360	5	10	15	5°

CALCESTRUZZO:
- Strutture: R _{ck} ≥ 30MPa
- cls magro: R _{ck} ≥ 15MPa
- Riempiimento: R _{ck} ≥ 15MPa
- Classe di esposizione XC2 Norma UNI EN 206-1
ACCIAI:
- CENTINE METALLICHE: Fe 430
- PIASTRE: Fe 430
- CATENE: FeB 32k
- MICROPALI/INFIAGGI: Fe510
- ARMATURA: FeB 44k
TNT:
- Strato di tessuto non tessuto di 400gr/mq a filo continuo
IMPERMEABILIZZAZIONE IN PVC:
- teli per impermeabilizzazione: sp. = 2±0.5mm, y 21.3g/cm²
- Strato di tessuto non tessuto di 400gr/mq a filo continuo

KEY-PLAN

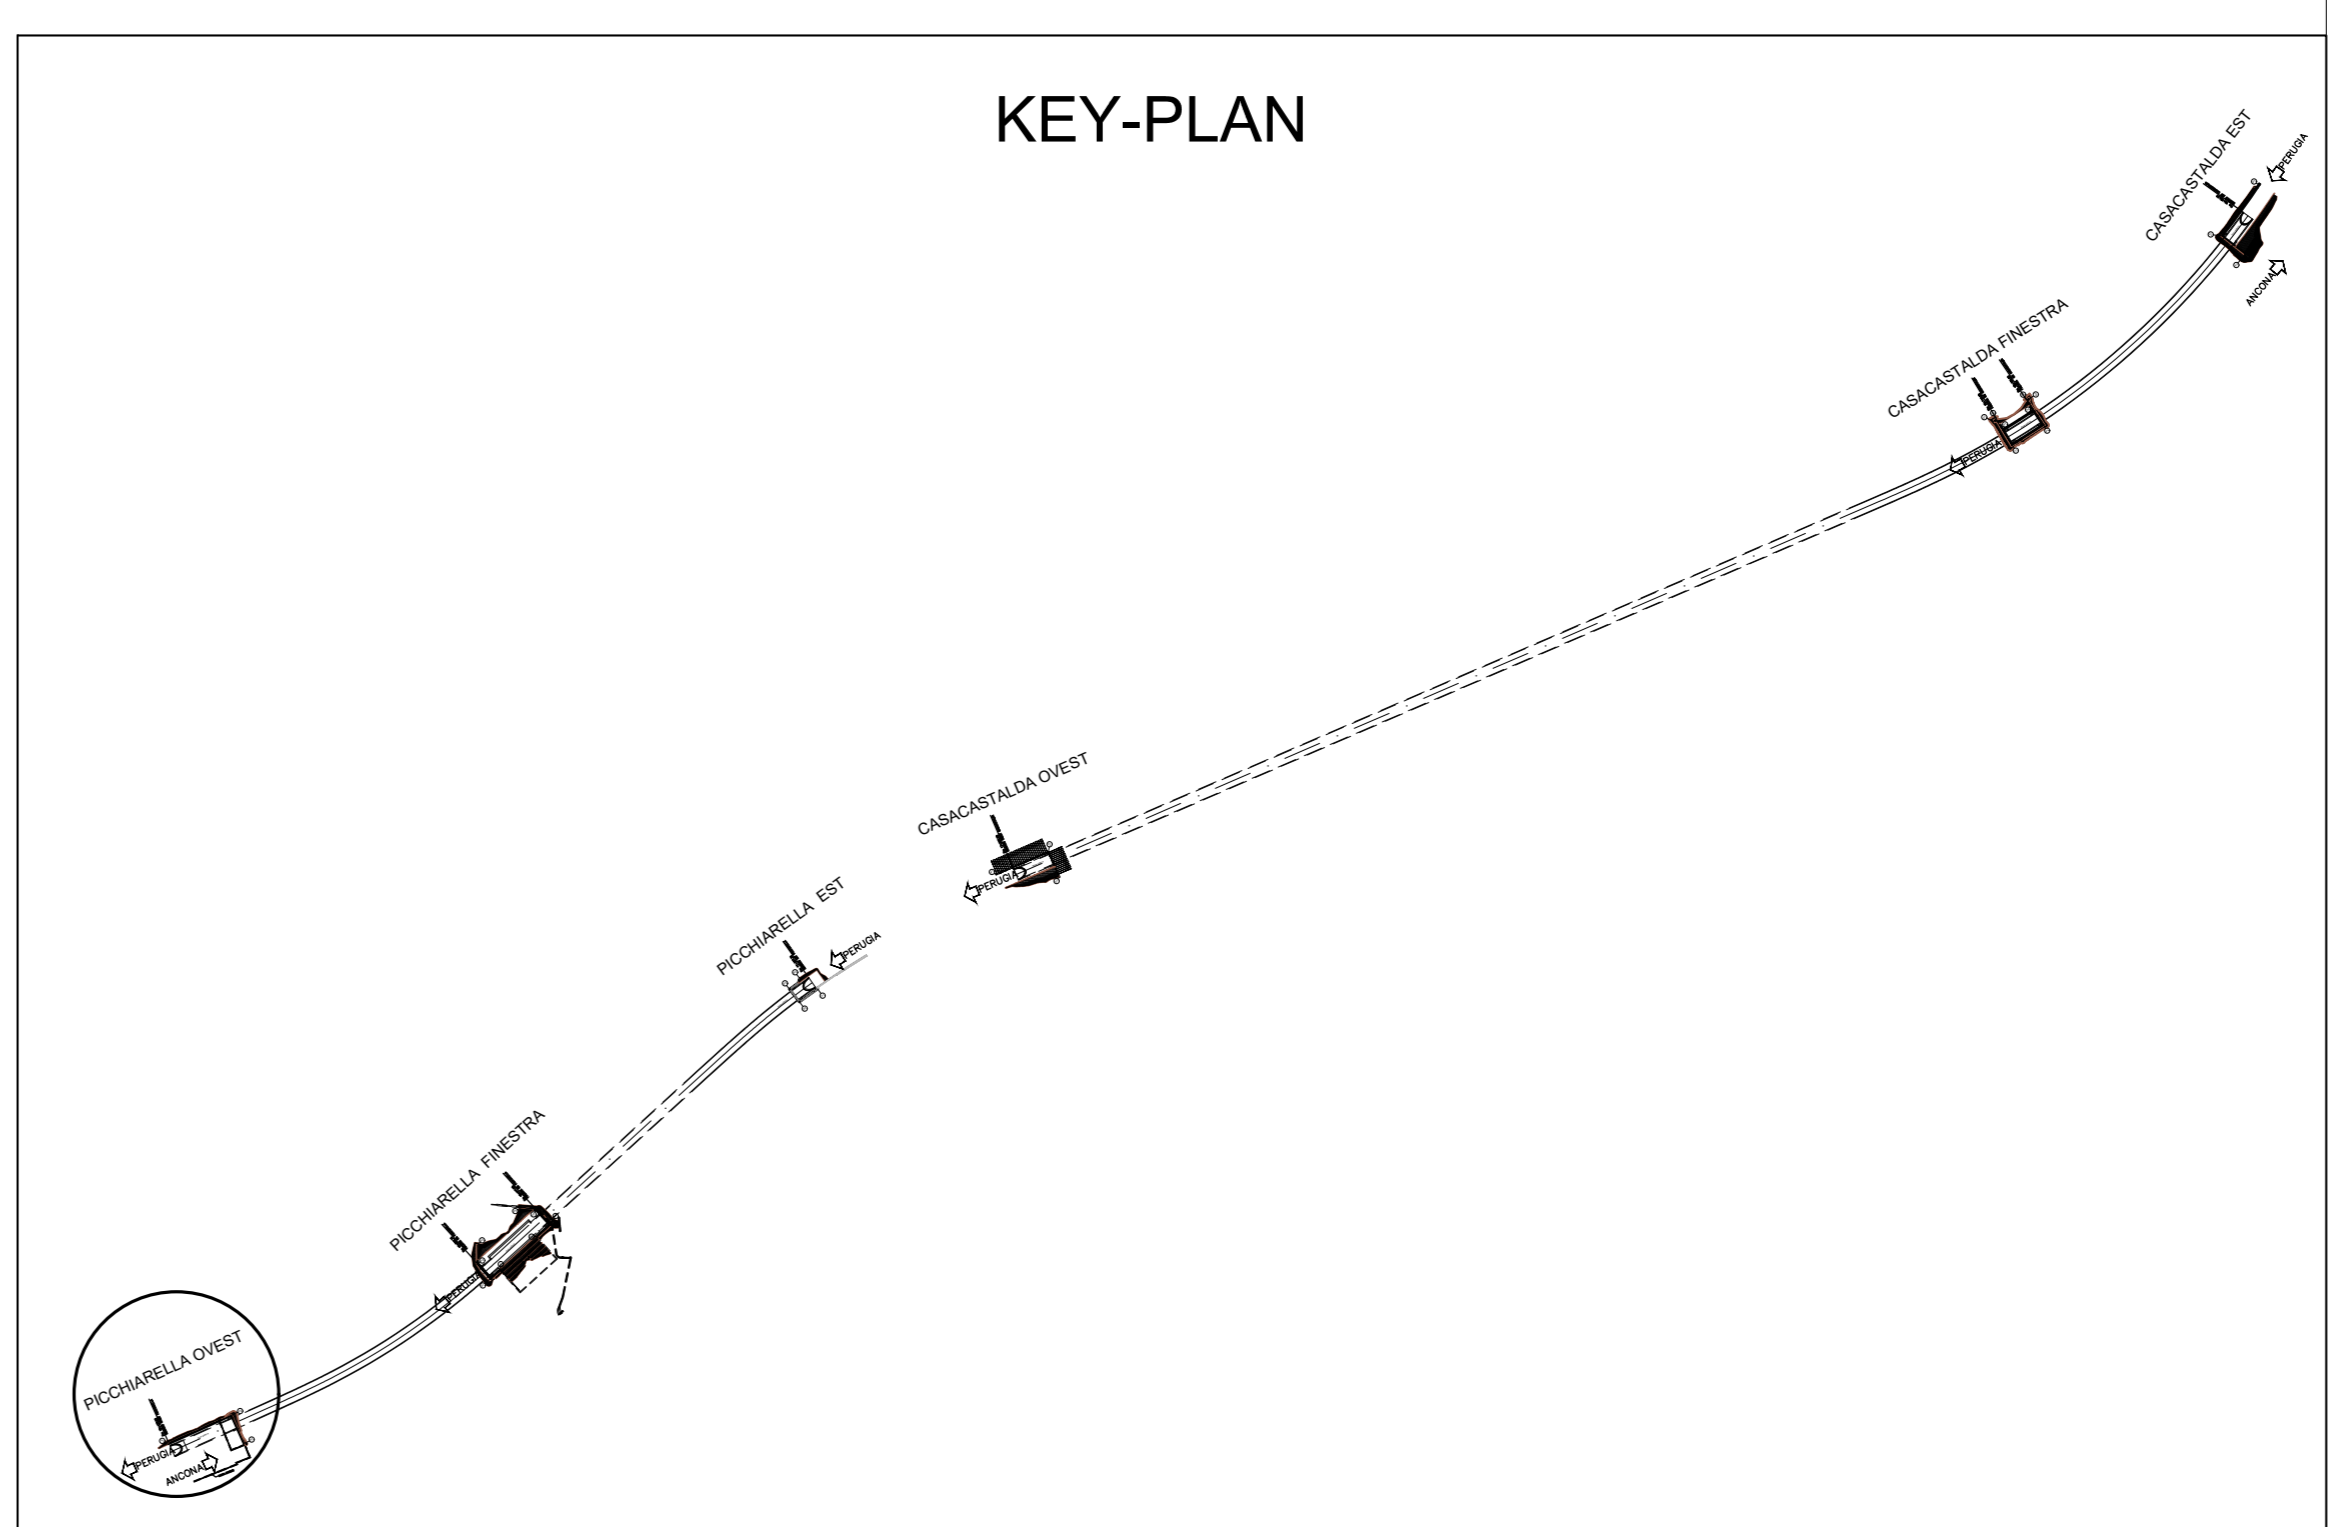

anas Direzione Progettazione e Realizzazione Lavori

S.S.N.318 DI VALFABBRICA
Tratto Valfabbrica-Schiafanoia - Interventi di completamento dal Km 16+224 al Km 19+354
Lotto 5 : 1 stralcio parte B: raddoppio galleria Picchiarella e viadotto Tre Vescovi
2 stralcio: raddoppio galleria Casacastalda e viadotto Calvario

PROGETTO ESECUTIVO COD. PG131 - PG6

PROGETTAZIONE: ATI SINTAGMA - GDC - IERINA

IL RESPONSABILE DELL'INTEGRAZIONE DELLE PRESTAZIONI SPECIALISTICHE: MANDATARIO: MANDANTIS:
Dot. Ing. Nando Grassini
Ordine degli Ingegneri della Prov. di Perugia n° 4351

Sintagma **GEOTECNICA** **ICARIA**
Processo di ingegneria

IL PROGETTISTA:
Dot. Ing. Federico Durastanti
Ordine degli Ingegneri della Prov. di Terni n° 4944

IL GEOLOGO:
Dot. Geol. Giorgio Cangianni
Ordine dei Geologi della Regione Umbria n°108

IL COORDINATORE PER LA SICUREZZA IN FASE DI PROGETTAZIONE:
Dot. Ing. Filippo Frattolozzo
Ordine degli Ingegneri della Prov. di Perugia n° 43373

PROTOCOLLO DATA

OPERE D'ARTE MAGGIORI: GALLERIE ARTIFICIALI E IMBOCCHI GALLERIA PICCHIARELLA: IMBOCCO OVEST
Sviluppata paratia e particolari costruttivi

CODICE PROGETTO	NOME FILE	REVISIONE	SCALA:
DP13108	PG131-001-003-4	A	1:100

REV.	DESCRIZIONE	DATA	REDATTO	VERIFICATO	APPROVATO
A	Emissione	25/10/2017	V. Ingrassia	F. Frattolozzo	N. Grassini