

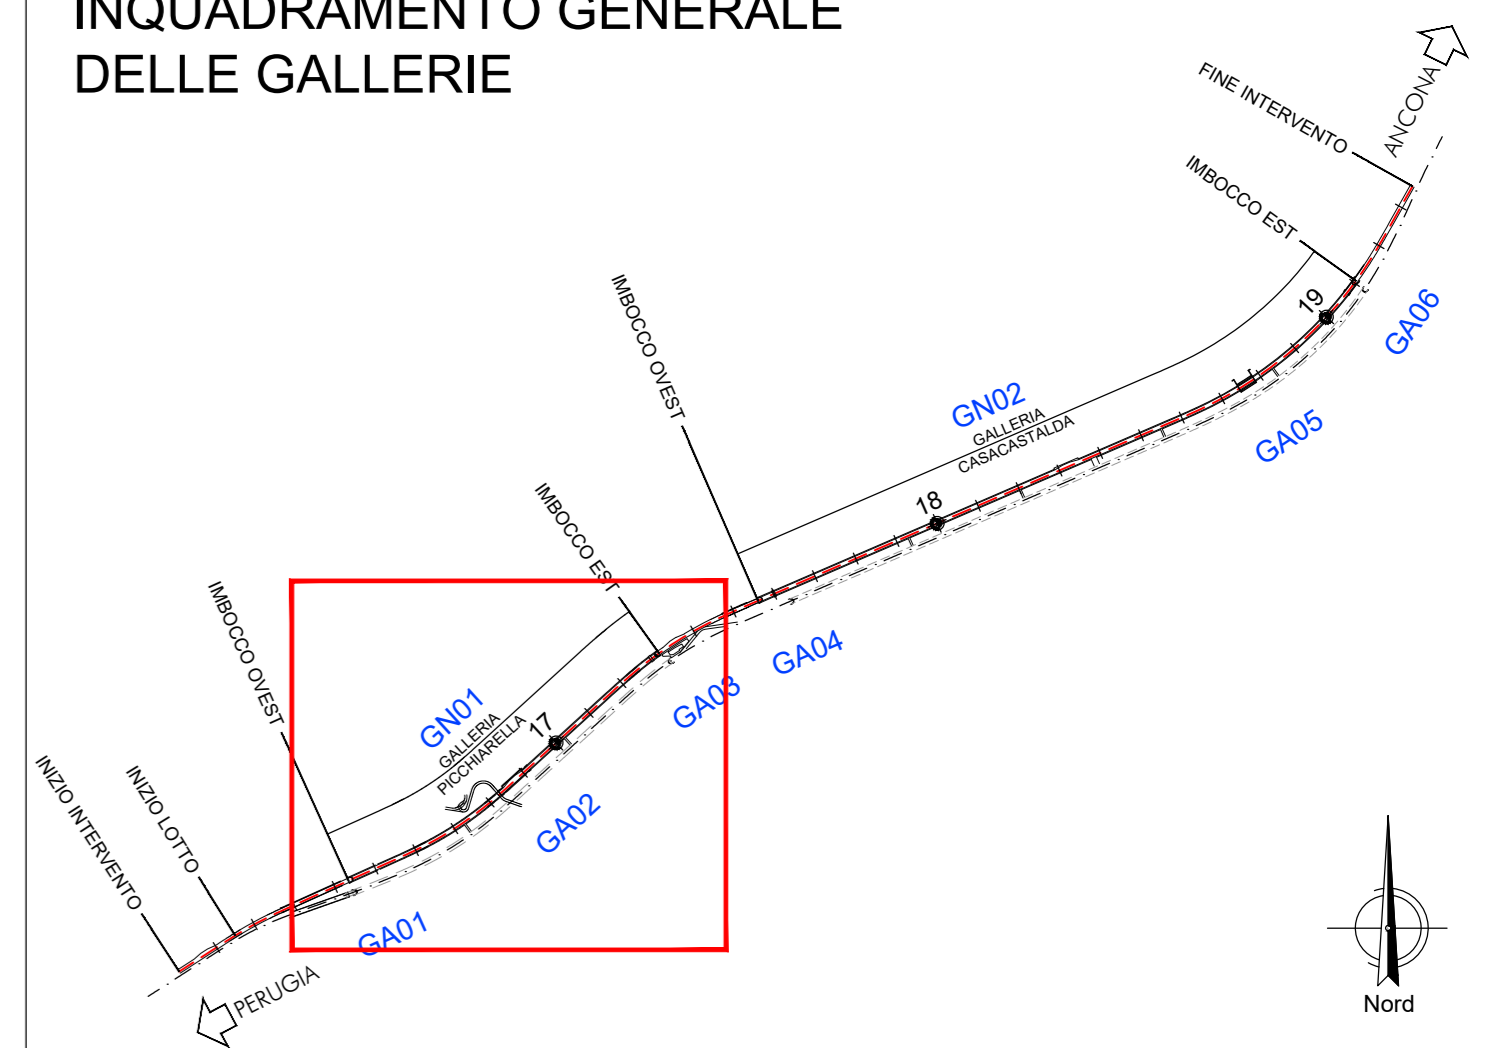


INQUADRAMENTO GENERALE DELLE GALLERIE

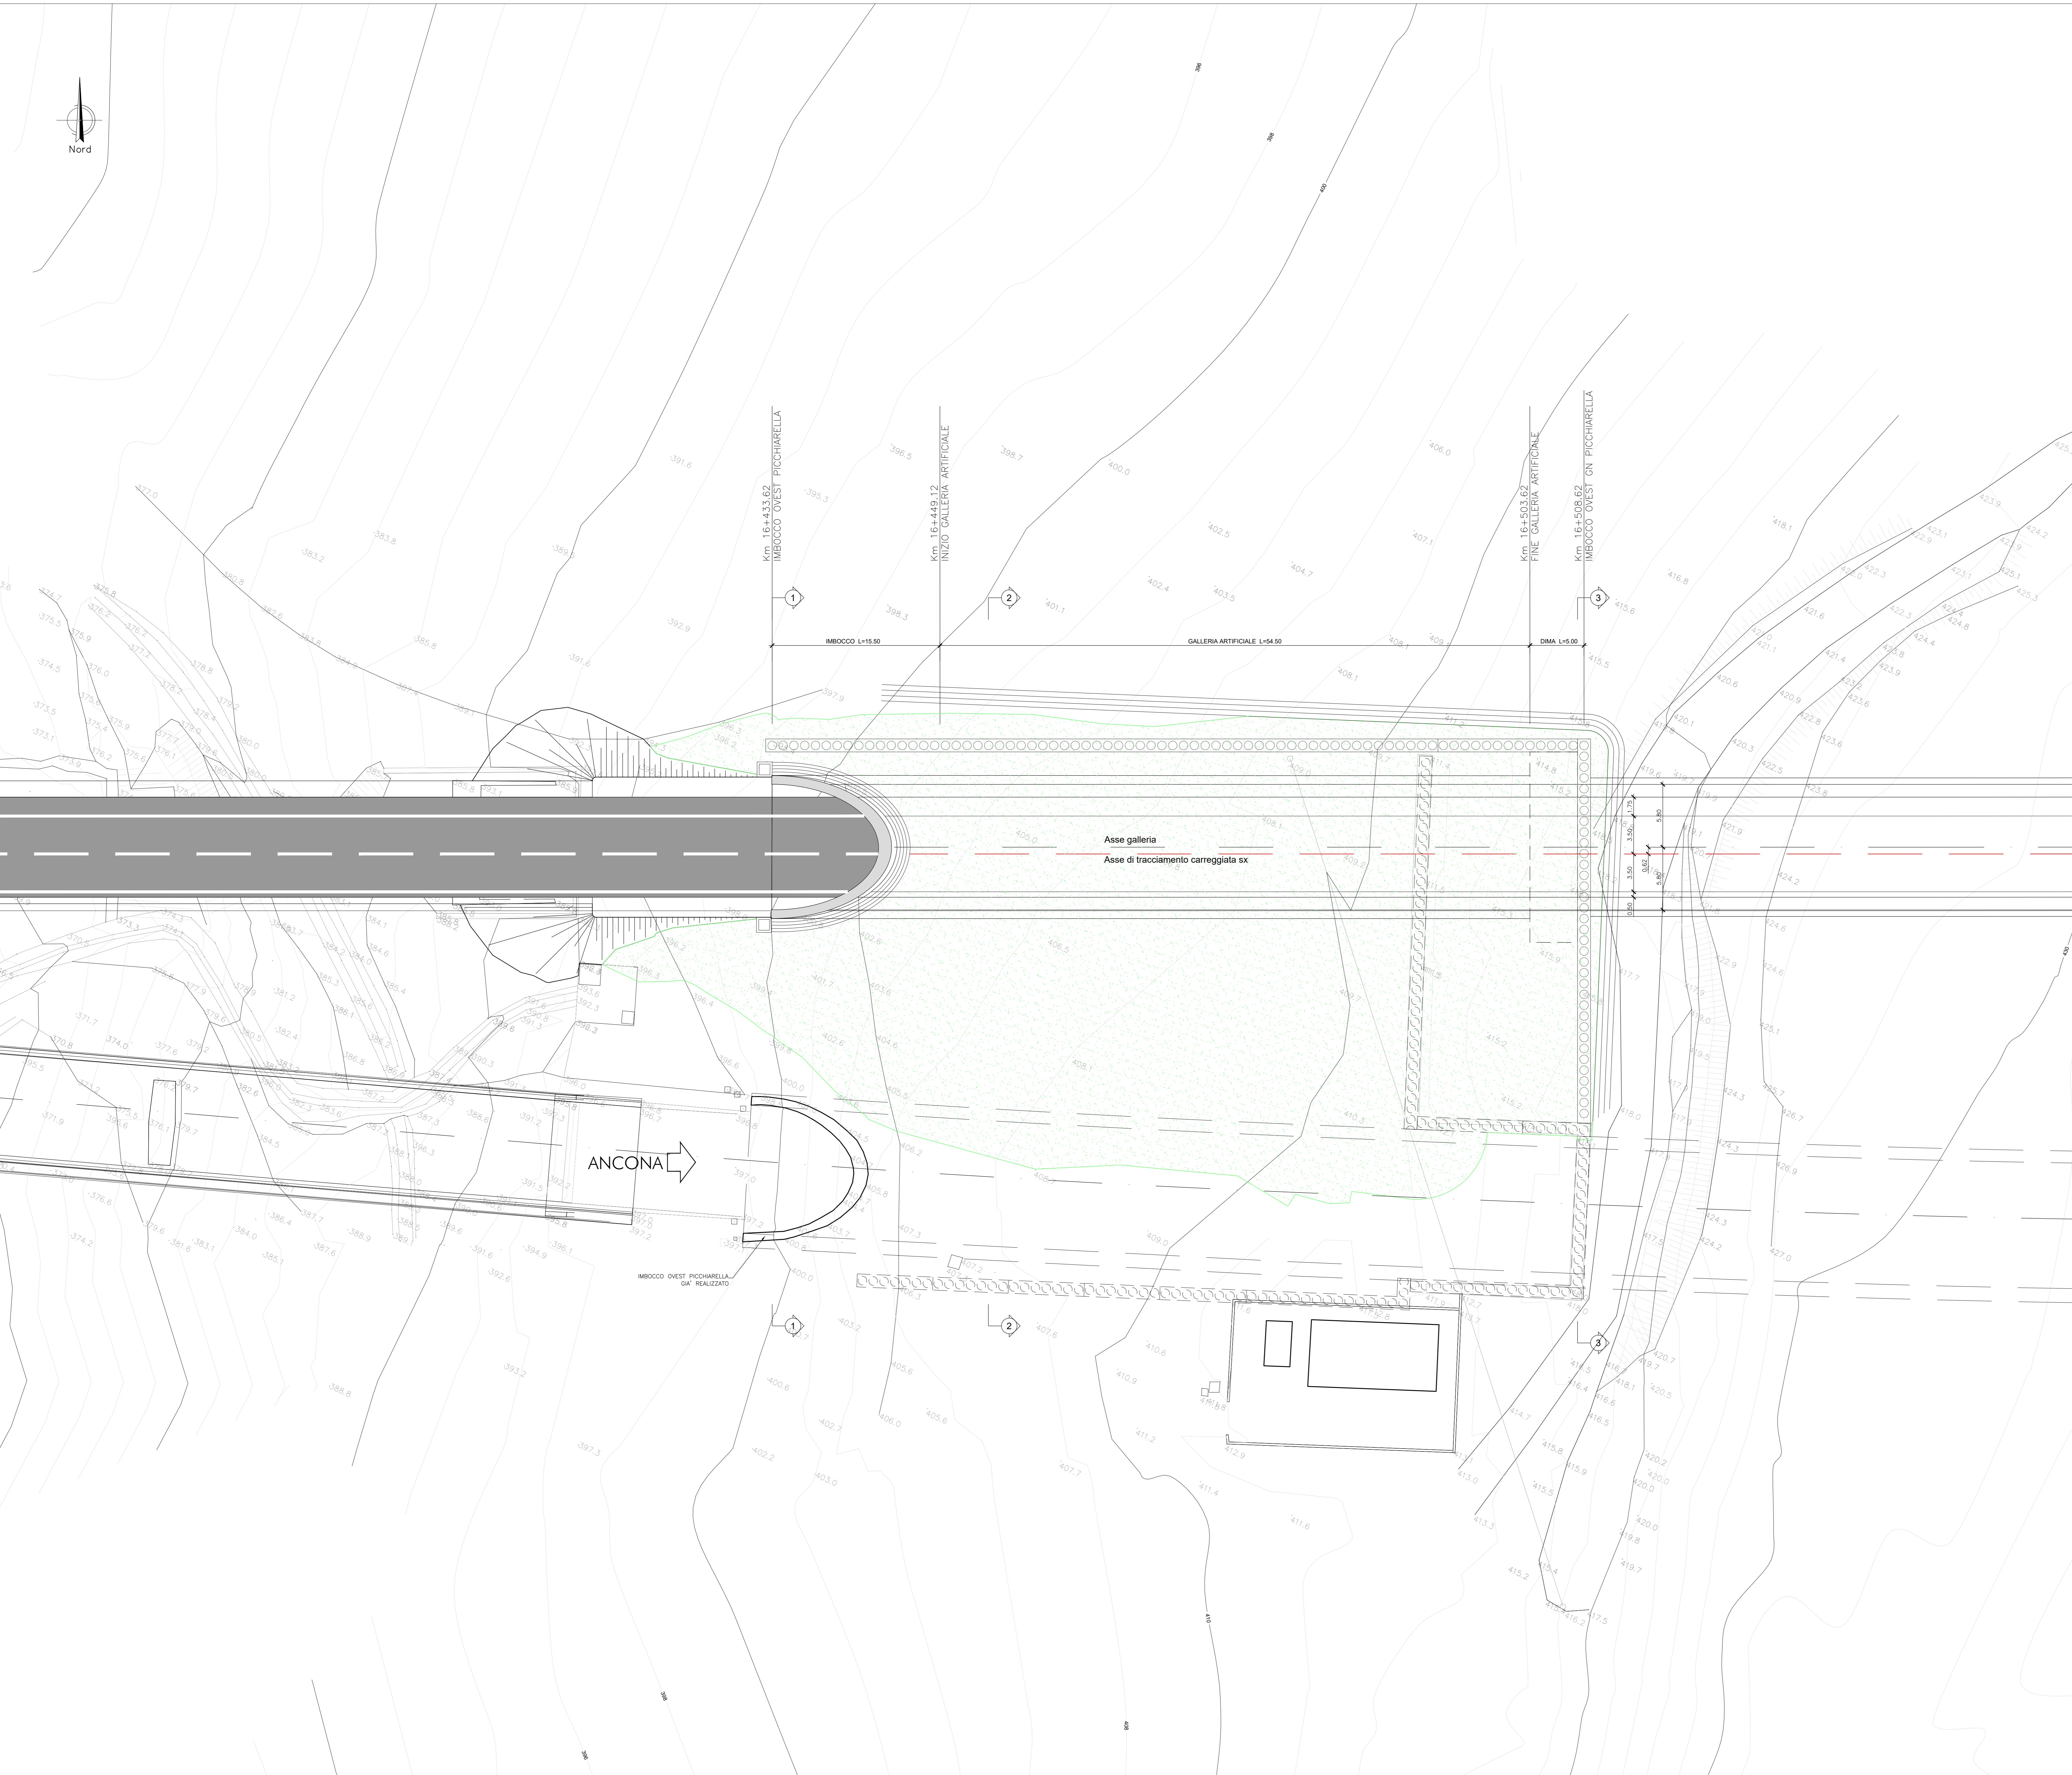

KEYPLAN GALLERIA PICCHIARELLA

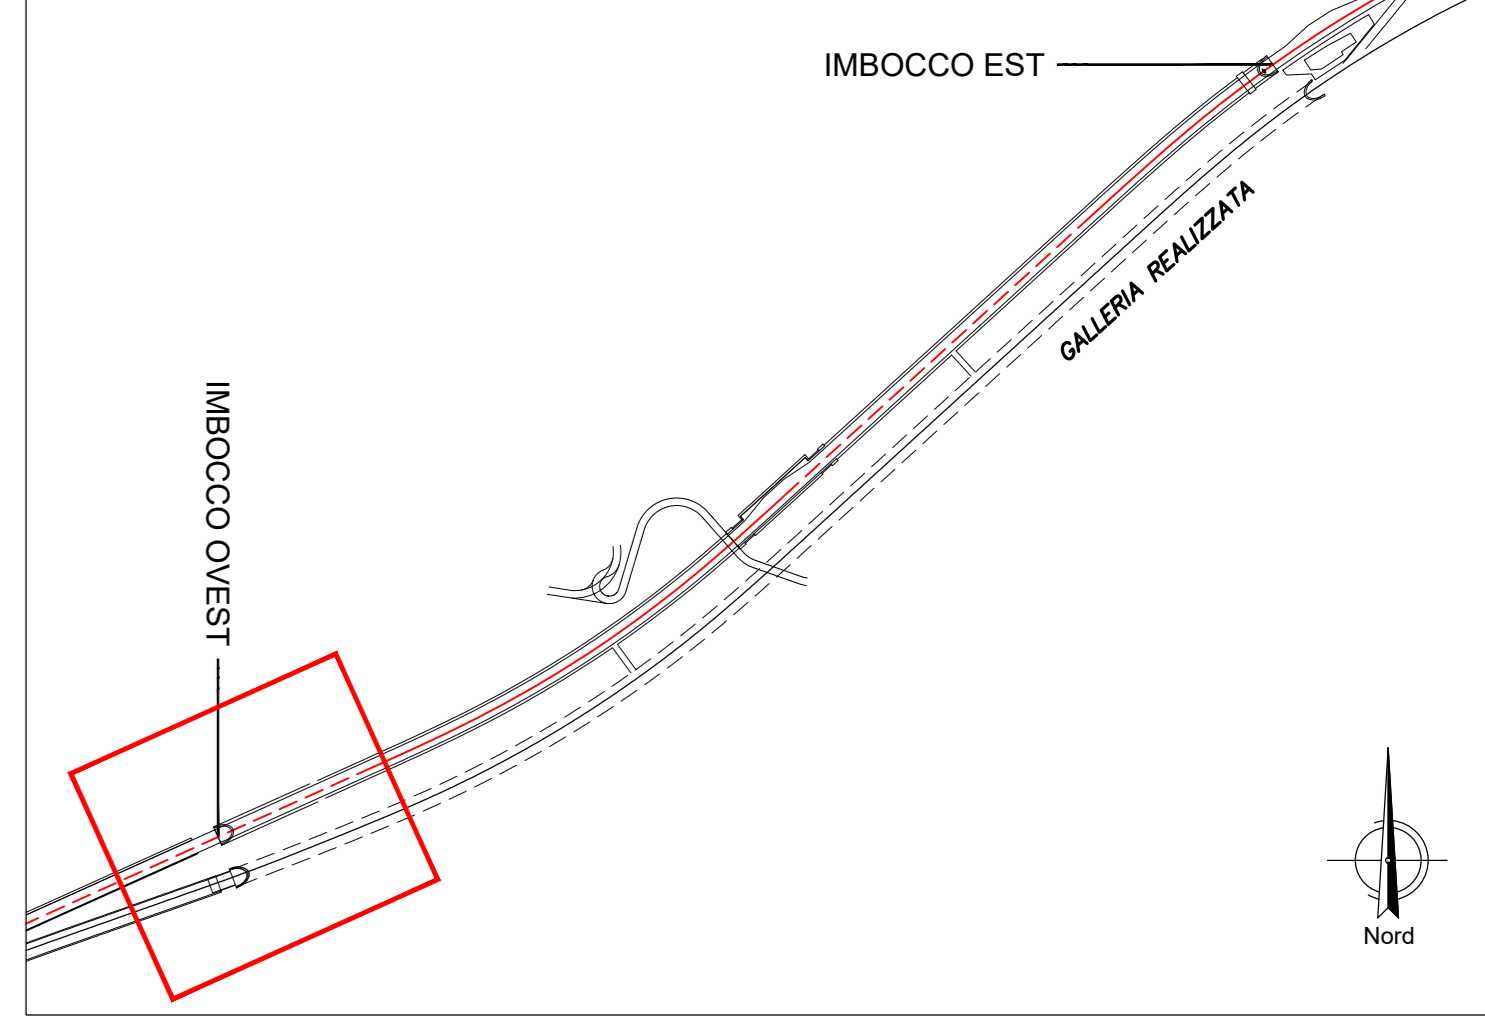

ANCONA →



S.S.N.318 DI VALFABBRICA
Tratto Valfabbrica-Schifanoia - Interventi di completamento dal Km 16+224 al Km 19+354
Lotto 5 : 1 stralcio parte B: raddoppio galleria Picchiarella e viadotto Tre Vescovi
2 stralcio: raddoppio galleria Casacastalda e viadotto Calvario

PROGETTO ESECUTIVO

cod. PG131 - PG6

PROGETTAZIONE: **ATI SINTAGMA - GIG - IERINA**

IL RESPONSABILE DELL'INTEGRAZIONE DELLE PRESTAZIONI SPECIALISTICHE: Dott. Ing. Nando Granieri Ordine degli Ingegneri della Prov. di Perugia n° 4351	IL GRUPPO DI PROGETTAZIONE: Sintagma Dott. Ing. N. Granieri Dott. Ing. N. Granieri Dott. Ing. A. Braschi Dott. Ing. F. Duranti Dott. Gen. G. Carpi Dott. Ing. L. Scipione Dott. Ing. E. Sestini Dott. Ing. L. Scipione Dott. Ing. L. Scipione Dott. Ing. L. Scipione Dott. Ing. F. Pantano Dott. Ing. F. Pantano	IL MANDATARIO: ICARIA Dott. Ing. V. Rotondi Dott. Ing. M. Anselmi Dott. Ing. V. Piro Dott. Ing. G. Piro
---	--	---

IL COORDINATORE PER LA SICUREZZA IN FASE DI PROGETTAZIONE:
Dott. Ing. Filippo Frattolozzo
Ordine degli Ingegneri della Prov. di Perugia n° 43373

PROTOCOLLO DATA

OPERE D'ARTE MAGGIORI: GALLERIE ARTIFICIALI E IMBOSCHI GALLERIA PICCHIARELLA: IMBOCO OVEST Planimetria - Fase definitiva

CODICE PROGETTO PPP008 E 1701	NOME FILE PG0-GA01-DST-PP02-A	REVISIONE A	SCALA: 1:100
CODICE ELAB. P00GA01OSTP02	EMISSIONE 25/10/2017	REDATTO C. Calvo	VERIFICATO F. Duranti
APPROVATO A	DESCRIZIONE	DATA	APPROVATO