
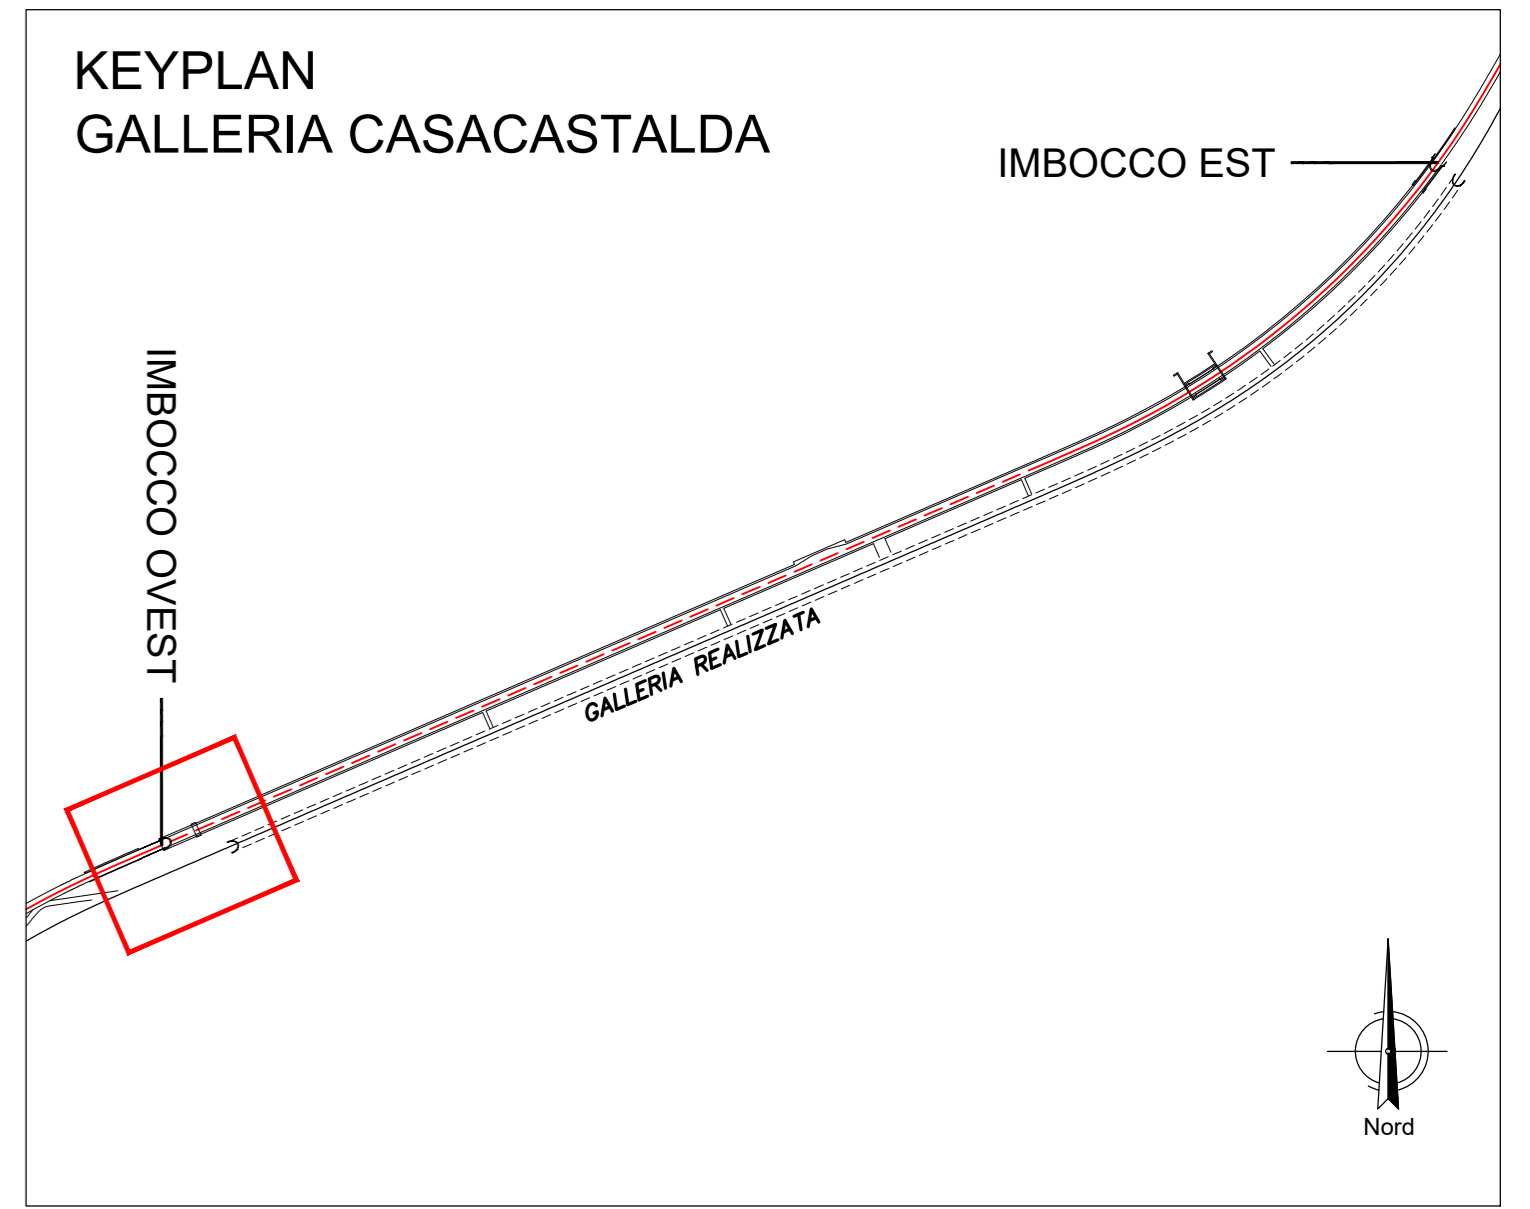


TRACCIAMENTO MICROPALEI 0200			TRACCIAMENTO MICROPALEI 0200			TRACCIAMENTO MICROPALEI 0200		
N.	E.	N.	N.	E.	N.	N.	E.	N.
1	-20000.5252	10190.3996	62	-20002.5279	10202.4992	124	-19974.0717	10214.7972
2	-20000.5902	10190.3919	63	-20002.5289	10202.4976	125	-19973.9143	10214.5366
3	-20000.6073	10190.3763	64	-20001.6100	10202.6959	126	-19973.2143	10214.5366
4	-20000.5843	10190.3946	65	-20001.1013	10203.1943	127	-19972.2143	10214.5366
5	-20000.6893	10191.1930	66	-20000.6920	10203.2928	128	-19973.0176	10215.1617
6	-20000.5843	10191.3913	67	-20000.5231	10203.4910	129	-19972.0176	10215.1617
7	-20002.7714	10191.5897	68	-19999.7741	10203.6894	130	-19972.0206	10212.7007
8	-20002.4234	10191.7881	69	-19999.3165	10203.8877	131	-19972.0206	10212.7007
9	-20000.9534	10191.9864	70	-19998.8591	10204.0861	132	-19972.2242	10211.7828
10	-20000.9845	10192.1848	71	-19998.3016	10204.2844	133	-19972.0206	10211.7828
11	-20002.6505	10192.3831	72	-19997.8441	10204.4828	134	-19971.0206	10210.8649
12	-20002.6816	10192.5815	73	-19997.2866	10204.6811	135	-19971.0206	10210.8649

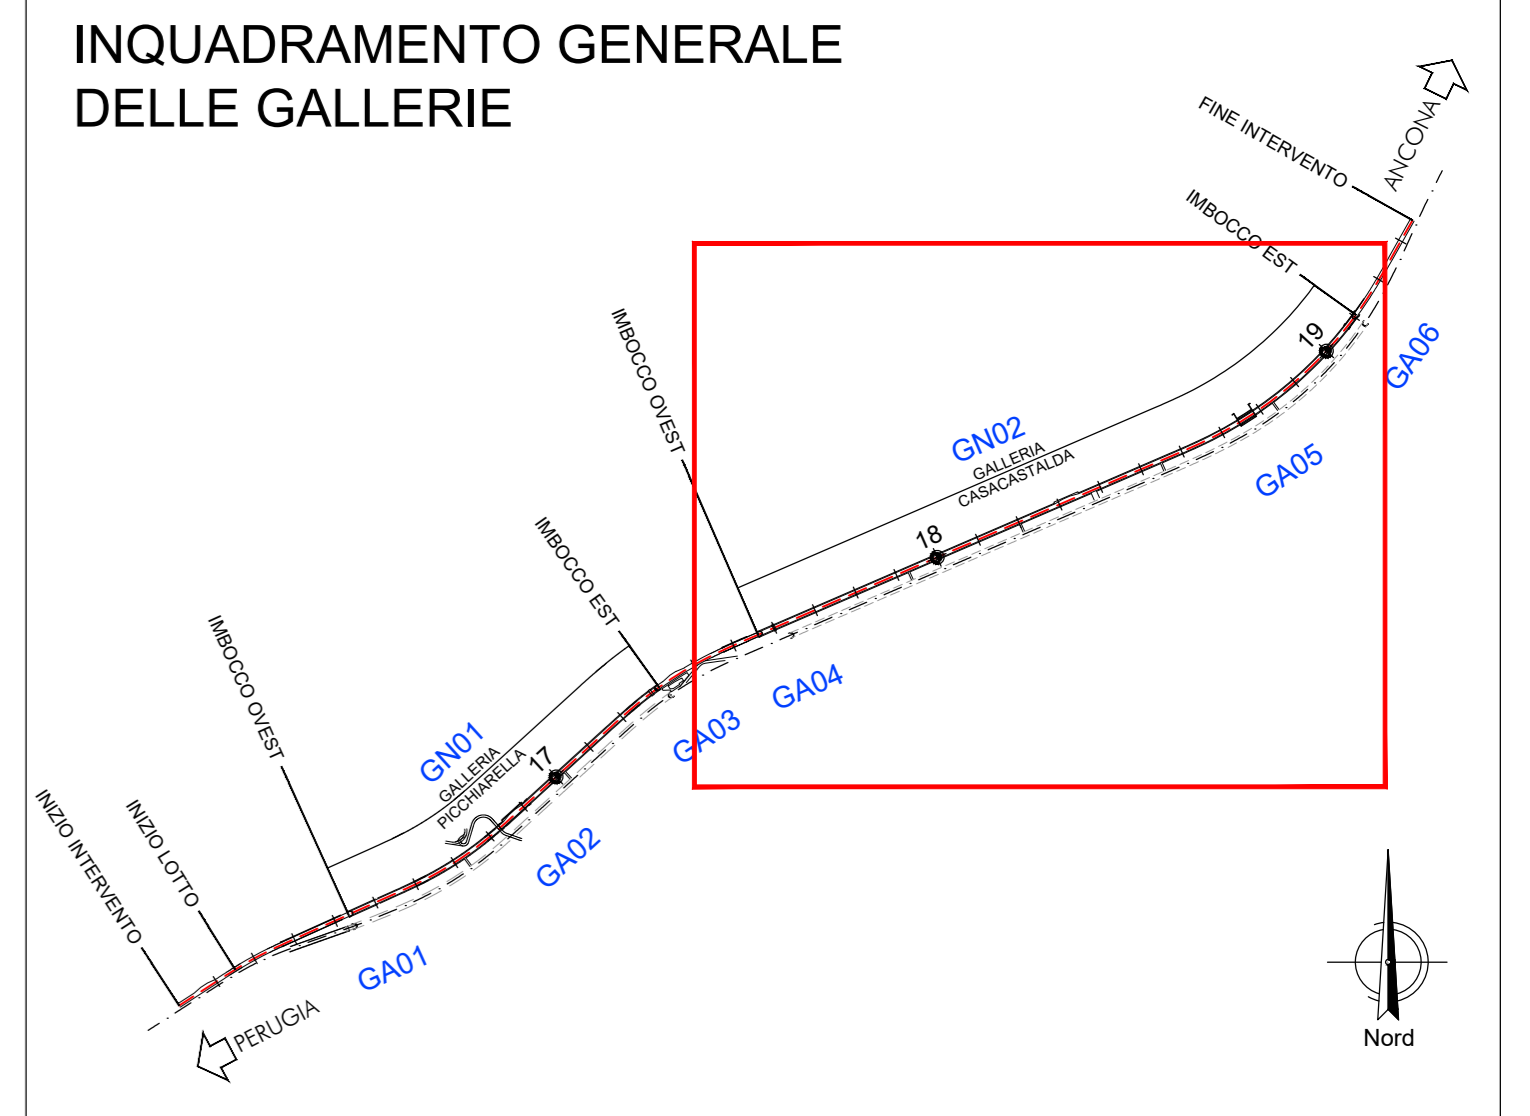

anas Direzione Progettazione e Realizzazione Lavori

S.S.N.318 DI VALFABBRICA
 Tratto Valfabbrica-Schifanoia - Interventi di completamento dal Km 16+224 al Km 19+354
 Lotto 5 : 1 stralcio parte B: raddoppio galleria Piccharella e viadotto Tre Vesuvi
 2 stralcio: raddoppio galleria Casacastalda e viadotto Calvario

PROGETTO ESECUTIVO cod. PG131 - PG6

PROGETTAZIONE: ATI SINTAGMA - GDC - IERINA

IL RESPONSABILE DELL'INTEGRAZIONE DELLE PRESTAZIONI SPECIALISTICHE:
 Dott. Ing. Nando Granieri
 Ordine degli Ingegneri della Prov. di Perugia n° 4351

IL GRUPPO DI PROGETTAZIONE:
 MANDATARIA: **Sintagma** **GEOTECNICA** **ICARIA**
 PROCEDA DI INGEGNERIA

IL PROGETTISTA:
 Dott. Ing. Federico Duranti
 Ordine degli Ingegneri della Prov. di Terni n° 4944

IL COORDINATORE PER LA SICUREZZA IN FASE DI PROGETTAZIONE:
 Dott. Ing. Filippo Frattolozzo
 Ordine degli Ingegneri della Prov. di Perugia n° 43373

PROTOCOLLO DATA

OPERE D'ARTE MAGGIORI: GALLERIE ARTIFICIALI E IMBOCCHI
GALLERIA CASACASTALDA: IMBOCCO OVEST
 Planimetria - Fase costruttiva

MODIFICHE	DATA	REDAZIONE	VERIFICAZIONE	APPROVAZIONE
A	25/10/2017	S.Pizzoli	F.Duranti	N.Granieri

REVISIONE: A
 SCALA: 1:100