
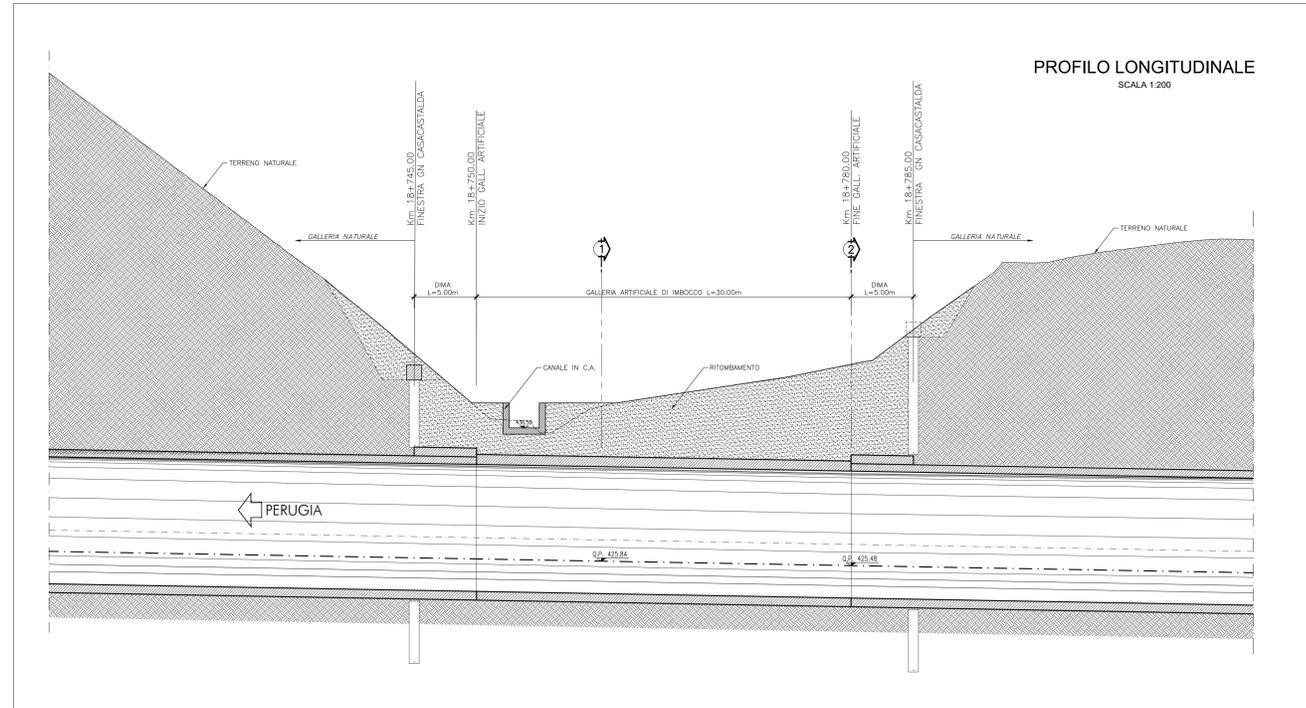






FASI ESECUTIVE E SPECIFICHE TECNICHE

- FASI ESECUTIVE:
- PRESBANCAMENTO FINO A INTRADOSSO CORDOLO PALI
- REALIZZAZIONE PARATIA PALI E CORDOLO
- SCAVI DI SBANCAMENTO REALIZZATI PER RIBASSI SUCCESSIVI
- REALIZZAZIONE DEI TIRANTI E DEGLI INTERVENTI DI STABILIZZAZIONE E DRENAGGIO DOPO OGNI SINGOLO RIBASSO, FINO ALLA QUOTA FONDO SCAVO
- REALIZZAZIONE DEGLI INTERVENTI PER L'ATTACCO DEGLI SCAVI IN SOTTERRANEO (CONSOLIDAMENTO IN AVANZAMENTO E DIMA D'ATTACCO)
- DEMOLIZIONE DELLA PARATIA DI PALI IN CORRISPONDENZA DEL FRONTE DI ATTACCO
- SCAVO GALLERIA NATURALE


INQUADRAMENTO GENERALE DELLE GALLERIE

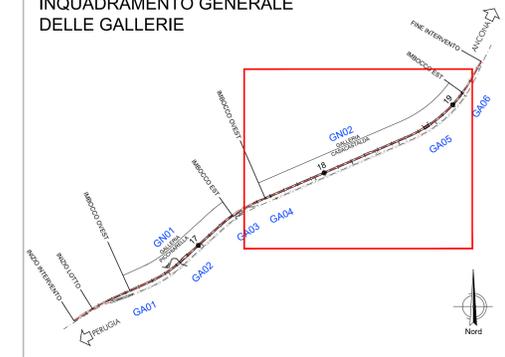

KEYPLAN GALLERIA CASACASTALDA

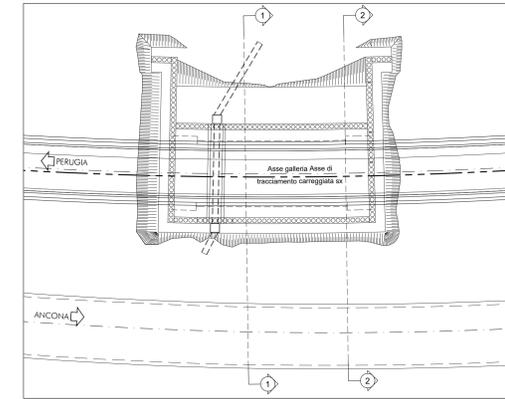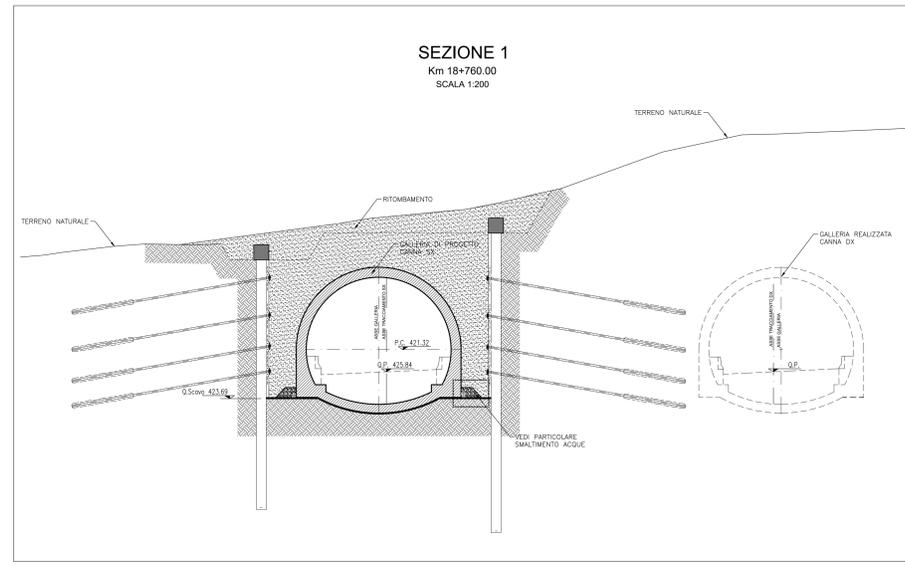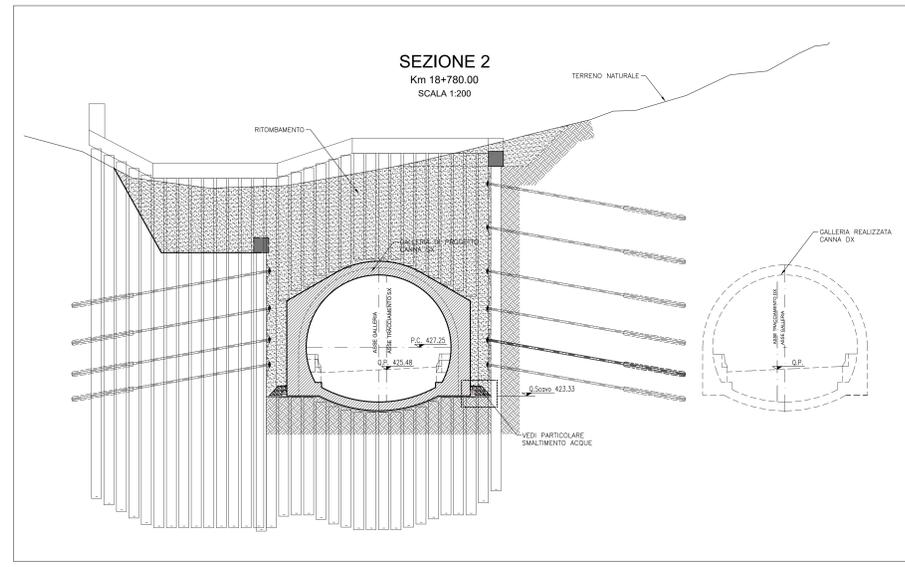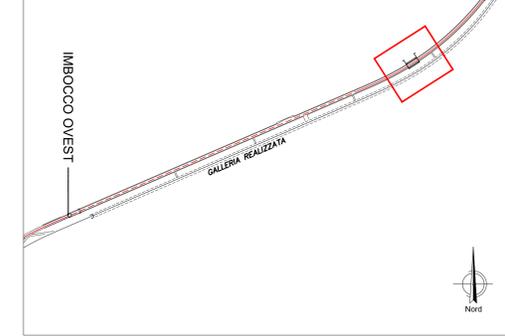

PARTICOLARE SMALTIMENTO ACQUE

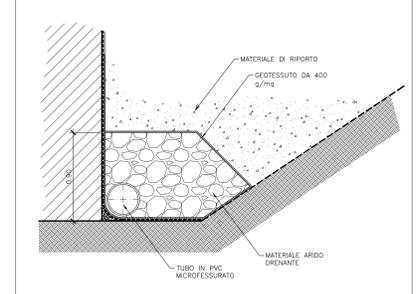

S.S.N.318 DI VALFABRICA  
 Tratto Valfabbrica-Schifanoia - Interventi di completamento dal Km 16+224 al Km 19+354  
 Lotto 5 : 1 stralcio parte B: raddoppio galleria Picchiarella e viadotto Tre Vescovi  
 2 stralcio: raddoppio galleria Casacastalda e viadotto Calvario

PROGETTO ESECUTIVO COD. PG131 - PG6

PROGETTAZIONE: ATI SINTAGMA - GOG - IZARIA

<p>IL RESPONSABILE DELL'INTEGRAZIONE DELLE PRESTAZIONI SPECIALISTICHE:</p> <p>Dott. Ing. Nando Granieri                  Ordine degli Ingegneri della Prov. di Perugia n° A351</p>	<p>IL GRUPPO DI PROGETTAZIONE:</p> <p>MANDATARI:</p> <p><b>Sintagma</b> <b>GEOTECHNICA</b> <b>ICARIA</b>                  Società di ingegneria</p>
<p>IL PROGETTISTA:</p> <p>Dott. Ing. Federico Durastanti                  Ordine degli Ingegneri della Prov. di Terni n° A994</p>	<p>Dott. Ing. N. Granieri                  Dott. Ing. N. Granieri                  Dott. Ing. A. Bracchi                  Dott. Ing. F. Durastanti                  Dott. Ing. C. Scarpone                  Dott. Ing. G. Campagnoli                  Dott. Ing. E. Scarpone                  Dott. Ing. L. Sestini                  Dott. Ing. L. Sestini                  Dott. Ing. L. Sestini                  Dott. Ing. L. Sestini                  Dott. Ing. F. Pantano                  Dott. Ing. F. Pantano</p>
<p>IL GEOLOGO:</p> <p>Dott. Geol. Giorgio Carquiglini                  Ordine dei Geologi della Regione Umbria n°108</p>	<p>Dott. Ing. D. Caracciolo                  Dott. Ing. S. Scarpone                  Dott. Ing. V. Di Girolamo                  Dott. Ing. V. Di Girolamo                  Dott. Ing. G. Pini</p>
<p>IL COORDINATORE PER LA SICUREZZA IN FASE DI PROGETTAZIONE:</p> <p>Dott. Ing. Filippo Frattolico                  Ordine degli Ingegneri della Prov. di Perugia n° A3373</p>	<p>IL RESPONSABILE DELLA PRODUZIONE:</p> <p>Dott. Ing. Riccardo Durastanti                  Ordine degli Ingegneri della Prov. di Perugia n° A3373</p>

OPERE D'ARTE MAGGIORI: GALLERIE ARTIFICIALI E IMBOCCHI  
 GALLERIA CASACASTALDA: ARTIFICIALE INTERMEDIA TRA 18+745 E 18+785  
 Sezioni e profilo - Fase definitiva

CODICE PROGETTO	PROG. FILE	REVISIONE	SCALA:
DPG08	PG08-G05-03-01-03	A	1:100
PRODOTTO	ELABORATO	VERIFICATO	APPROVATO
A	Emissione	25/10/2017	C. Calvo F. Durastanti N. Granieri
REV.	DESCRIZIONE	DATA	REDATTO VERIFICATO APPROVATO