

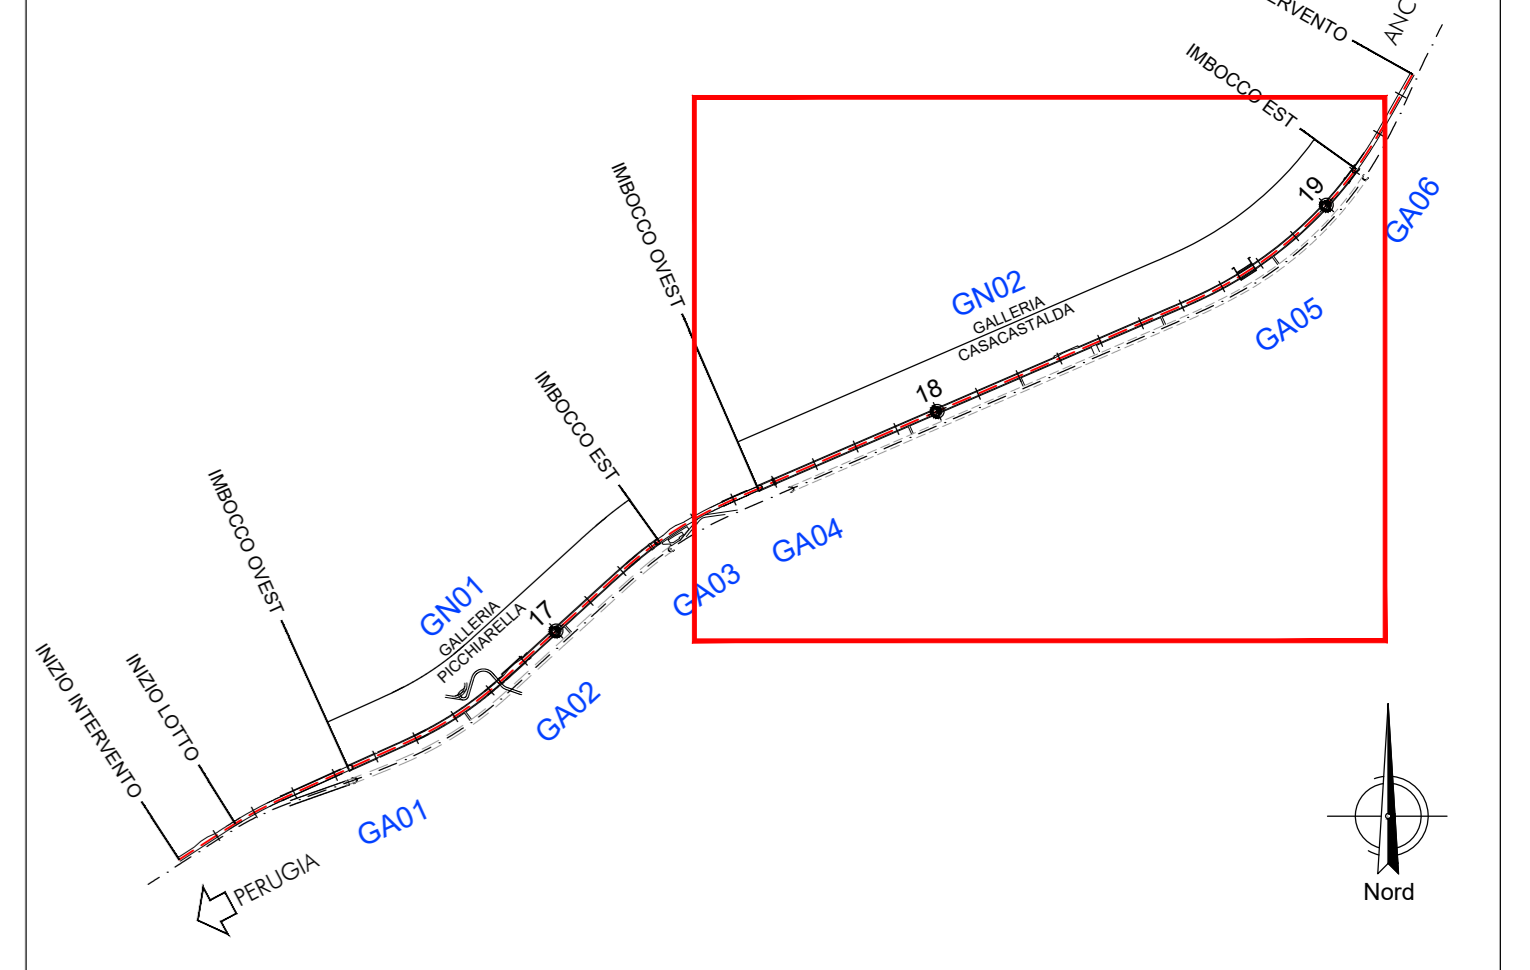


TRACCIAMENTO PALI 0800		TRACCIAMENTO PALI 0800			
N	E	N	E		

**INQUADRAMENTO GENERALE DELLE GALLERIE**

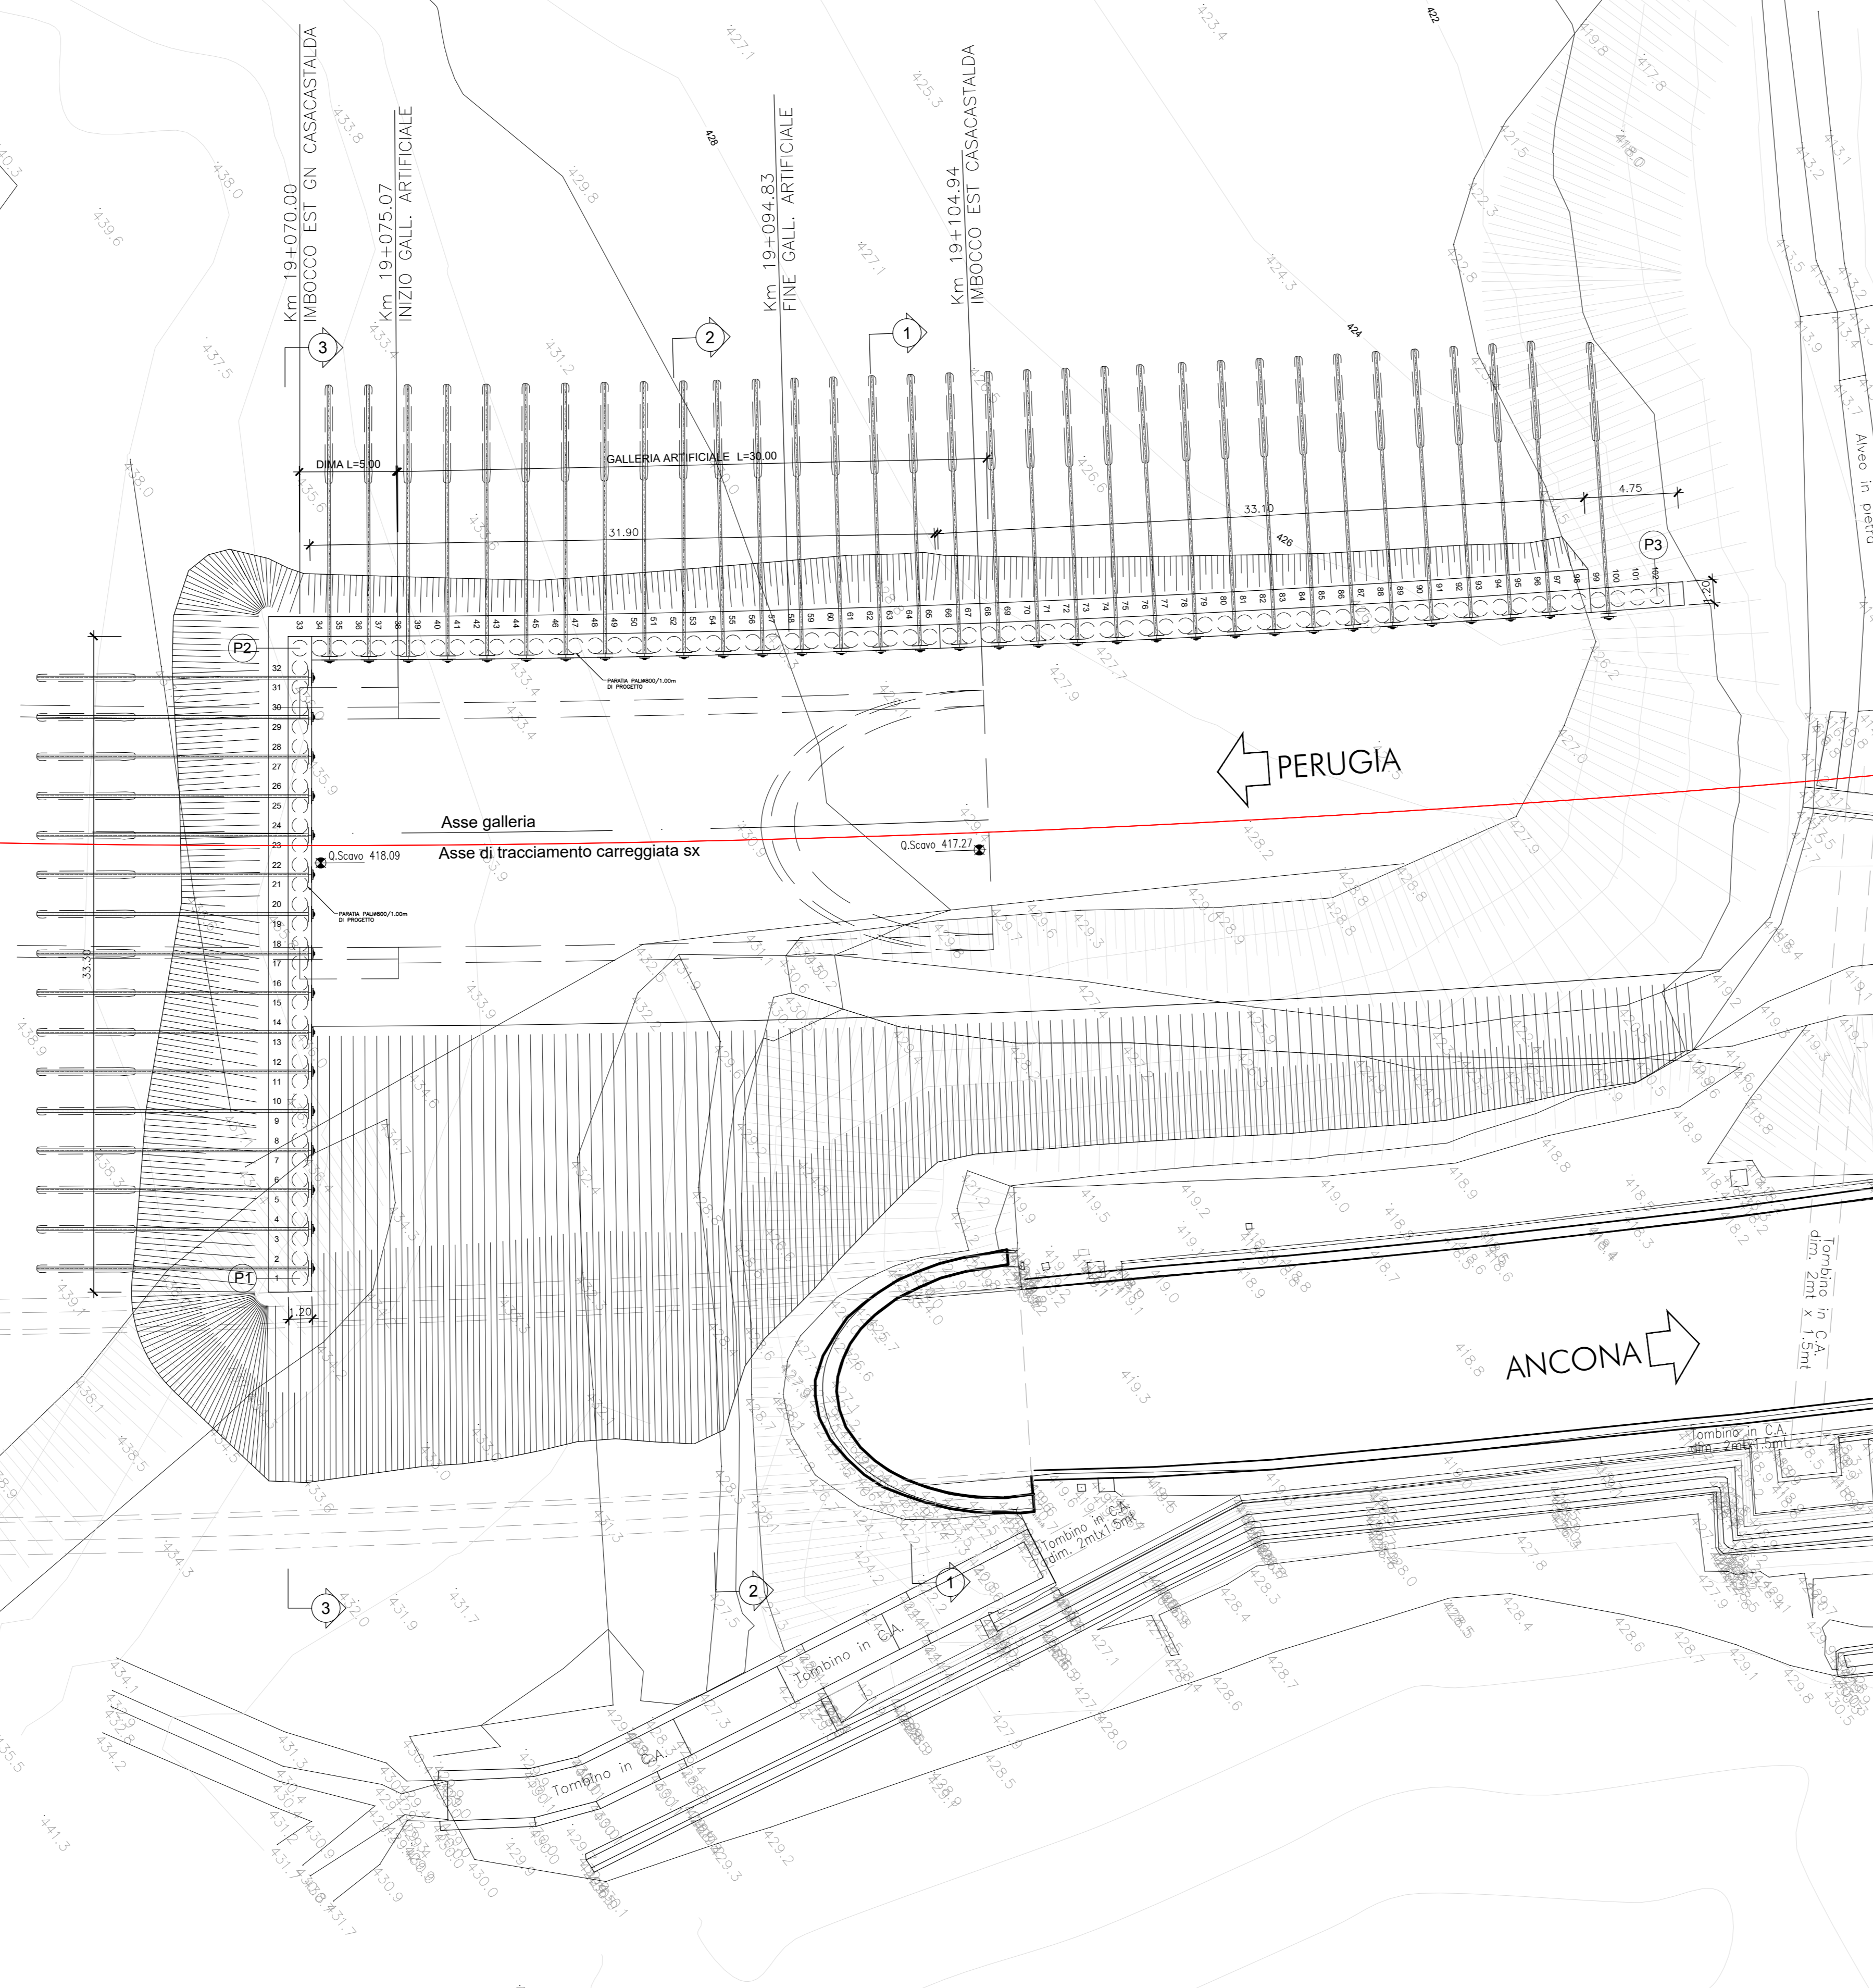

**KEYPLAN GALLERIA CASACASTALDA**

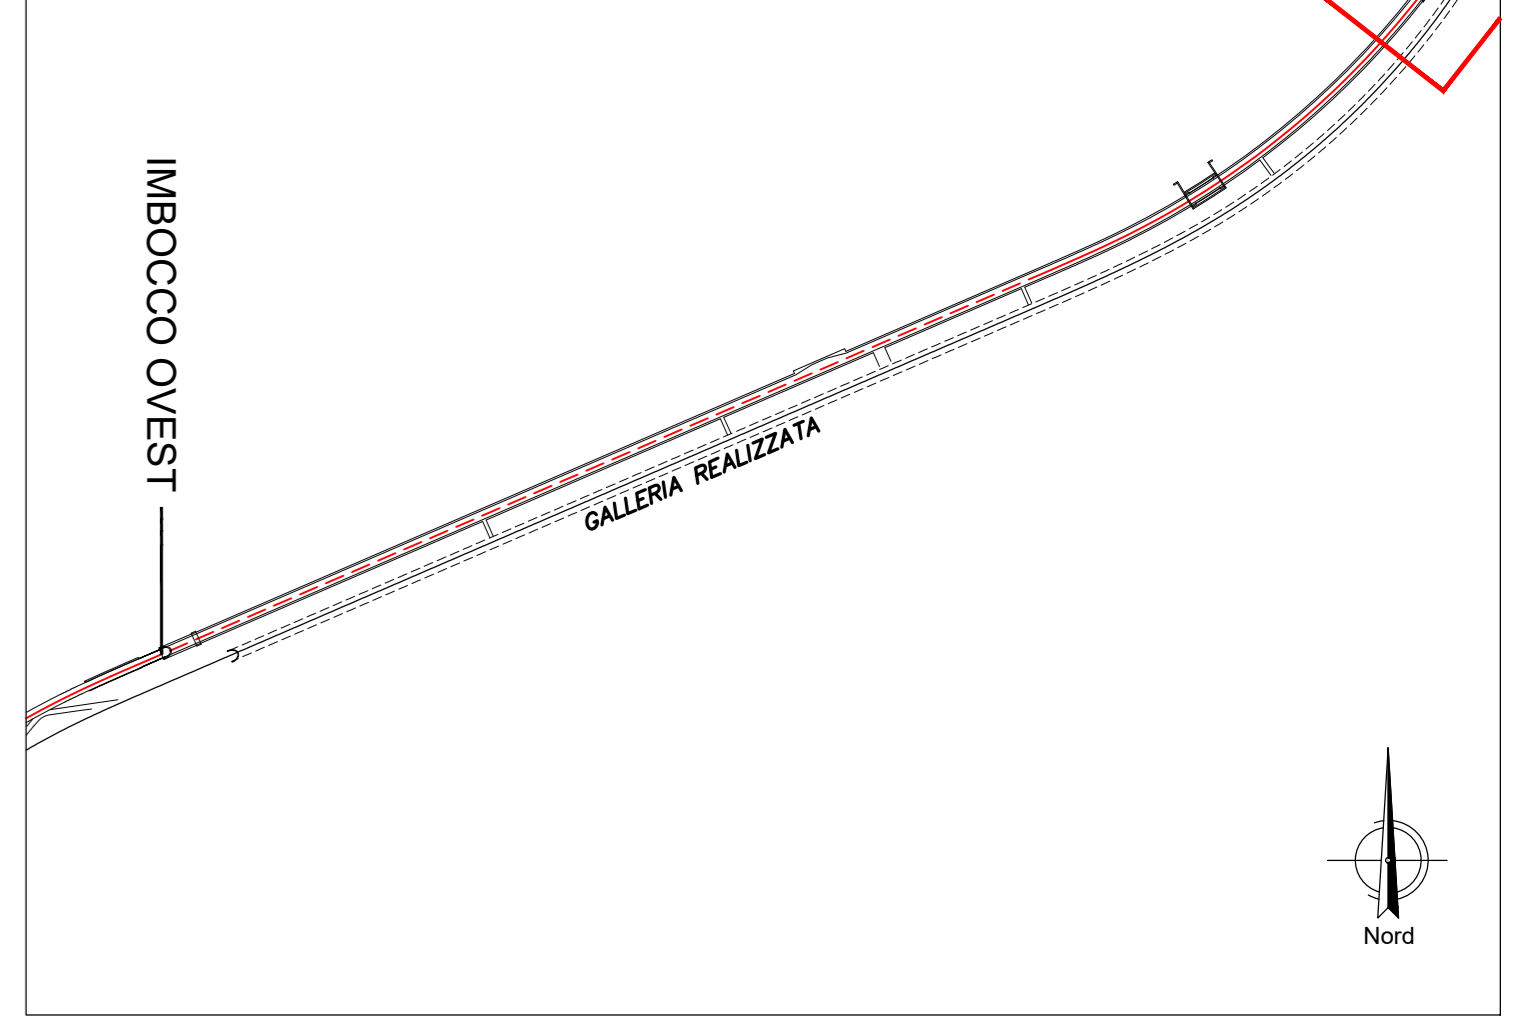

**anas** Direzione Progettazione e Realizzazione Lavori

**S.S.N.318 DI VALFABBRICA**  
 Tratto Valfabbrica-Schifanoia - Interventi di completamento dal Km 16+224 al Km 19+354  
 Lotto 5 : 1 stralcio parte B: raddoppio galleria Picchiarrella e viadotto Tre Vescovi  
 2 stralcio: raddoppio galleria Casacastalda e viadotto Calvario

**PROGETTO ESECUTIVO** COD. PG131 - PG6

**PROGETTAZIONE: ATI SINTAGMA - GCG - ICRARIA**

IL RESPONSABILE DELL'INTEGRAZIONE DELLE PRESTAZIONI SPECIALISTICHE: MANDATARIO: MANDANTIAI:

Dot. Ing. Nando Granieri  
 Ordine degli Ingegneri della Prov. di Perugia n° A351

**Sintagma** **GEOTECNICA** **ICARIA**  
 Società di Ingegneria

IL PROGETTISTA:  
 Dot. Ing. Federico Durastanti  
 Ordine degli Ingegneri della Prov. di Terni n° A944

IL GEOLOGO:  
 Dott. Geol. Giorgio Carquiglini  
 Ordine dei Geologi della Regione Umbria n°108

IL COORDINATORE PER LA SICUREZZA IN FASE DI PROGETTAZIONE:  
 Dott. Ing. Filippo Ferraraccio  
 Ordine degli Ingegneri della Prov. di Perugia n° A3373

PROTOCOLLO DATA

**OPERE D'ARTE MAGGIORI: GALLERIE ARTIFICIALI E IMBOCCHI**  
**GALLERIA CASACASTALDA: IMBOCCO EST**  
 Planimetria - Fase costruttiva

CODICE PROGETTO	LV. MOD.	N. MOD.	NOME FILE	REVISIONE	SCALA:
DPPG08	E	1701	PG0-GA06-DST-APP1-4	A	1:100
			CODICE ELAB. P00GA06OSTP01		

REV.	DESCRIZIONE	DATA	REDATTO	VERIFICATO	APPROVATO
A	Emissione	25/10/2017	S.Piozzi	F.Durastanti	N.Granieri