


PLANIMETRIA DI PROGETTO - Scala 1:1000

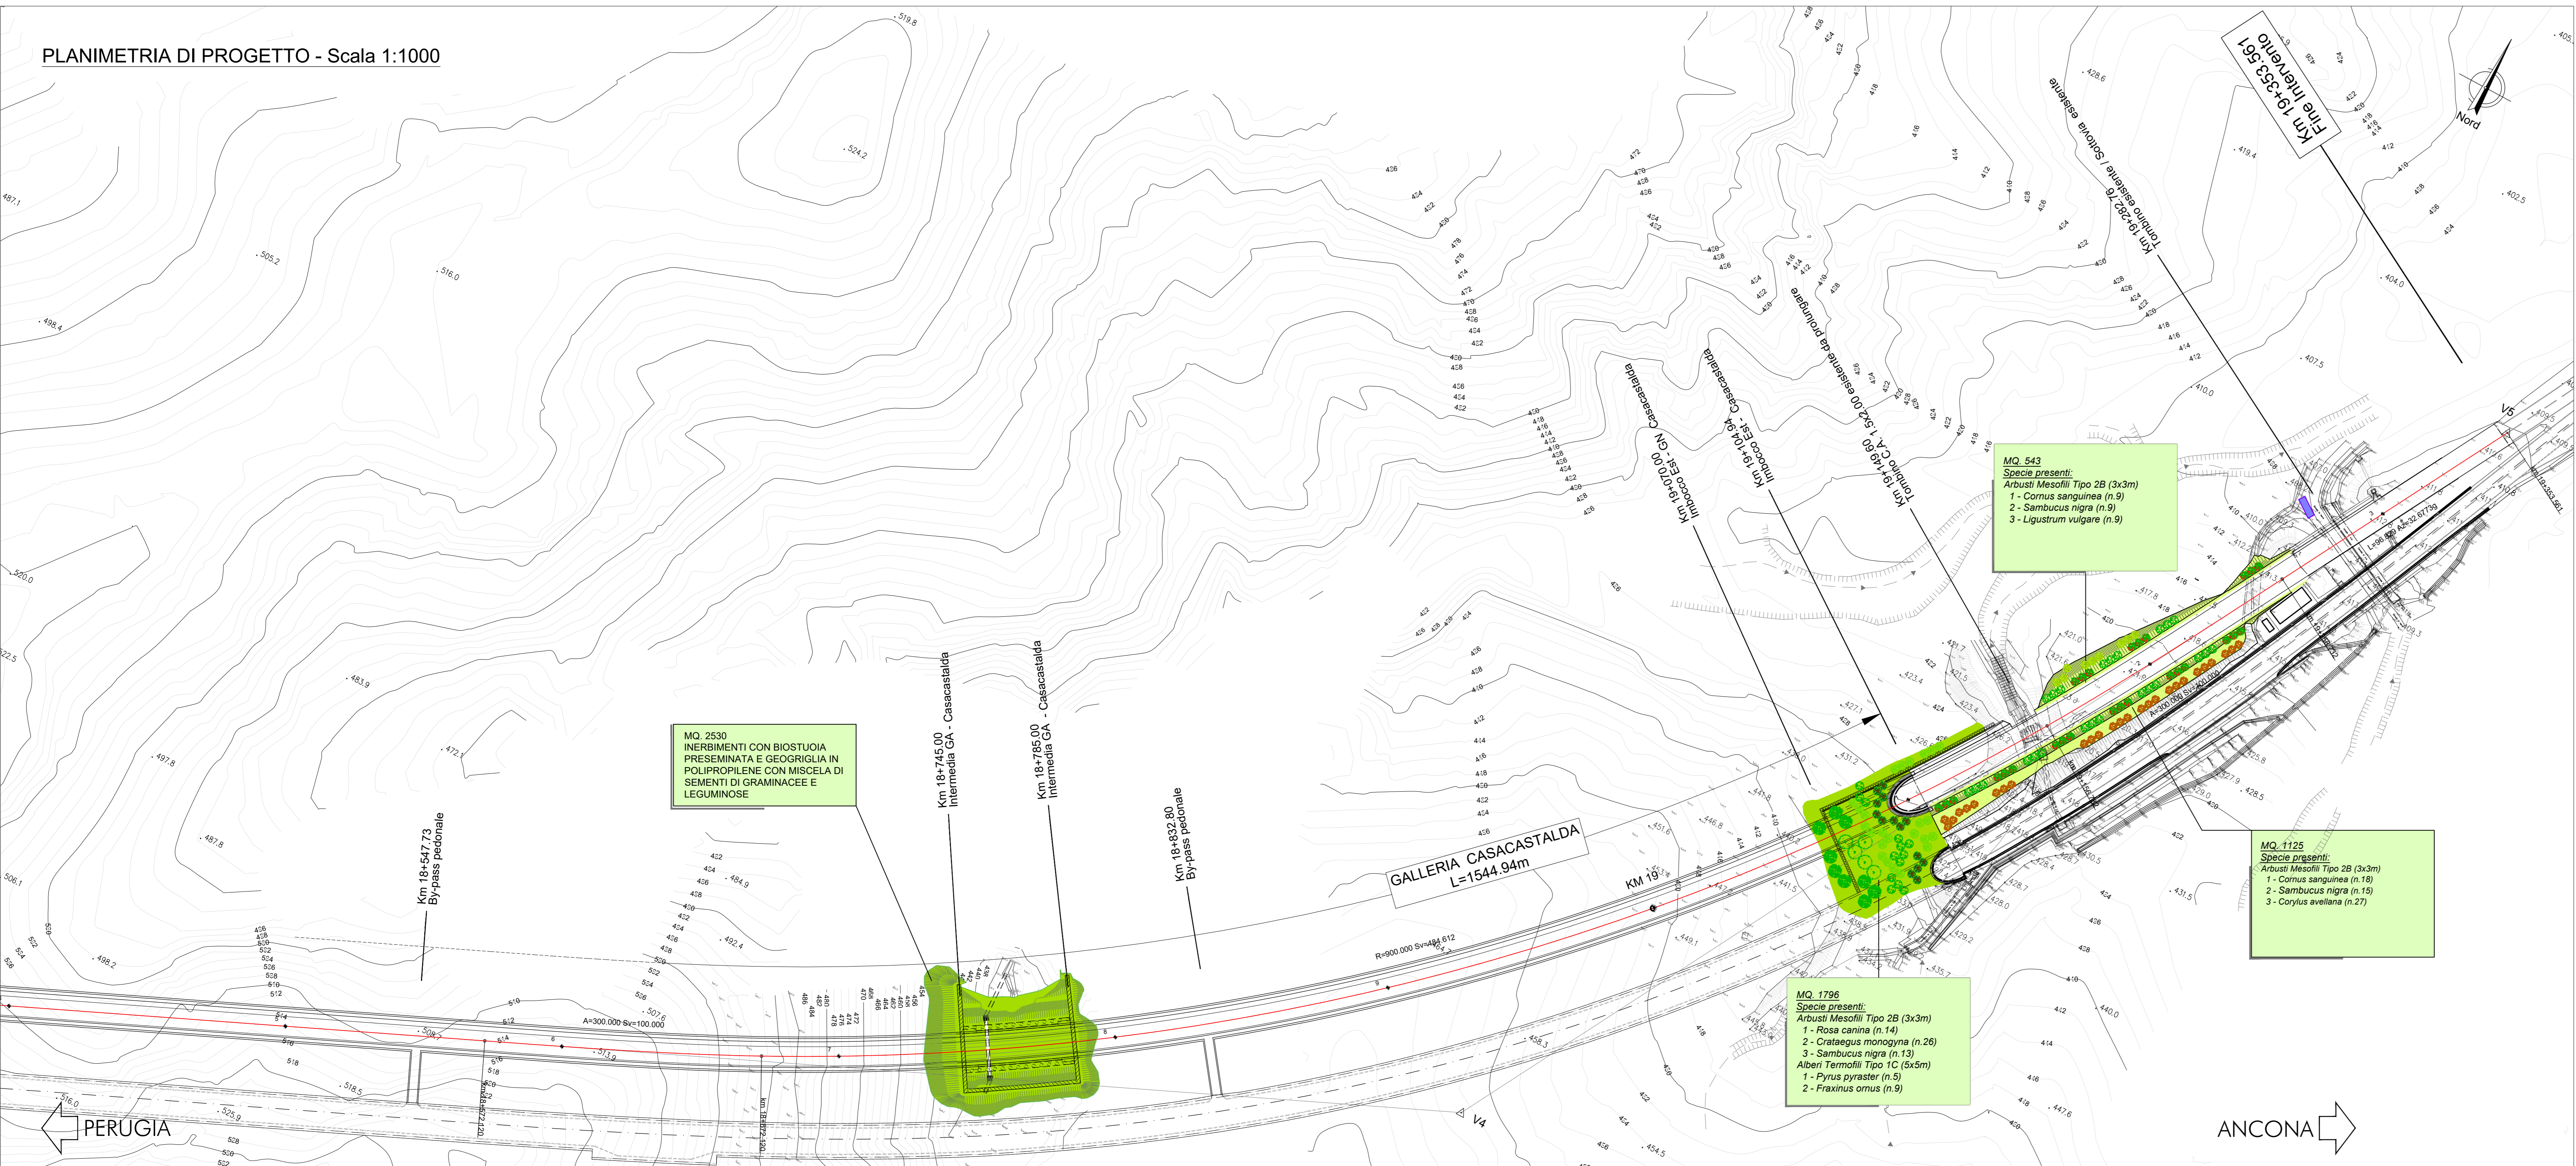

PLANIMETRIA DI PROGETTO - Scala 1:1000



LEGENDA

- INERIMENTI CON BIOSTUOIA PRESEMINATA
- INERIMENTI CON BIOSTUOIA PRESEMINATA E GEORIGLIA IN POLIPROPILENE
- TERRE RINFORZATE (MURI VERDI) CON INERIMENTI CON IDROSEMINA A SPESSORE
- MURO DI CONTENIMENTO IN C.A. O PALIFICATA RIVESTITI IN PIETRA
- VASCA DI SICUREZZA/RACCOLTA

| Tipologia A (1x1m) | | | |
|--------------------|------------------|----------------|------------------|
| Talee | | | |
| Stato di sviluppo | nr. di esemplari | NOME | nr. di esemplari |
| | 1x1 m | Salix purpurea | 1x1 m |
| | 1x1 m | Salix alba | 1x1 m |

| Tipologia B (3x3m) | | | |
|-------------------------------|------------------|--------------------|------------------|
| Arbusti Termo - Mesofili - 1B | | | |
| Stato di sviluppo | nr. di esemplari | NOME | nr. di esemplari |
| | 3x3 m | Prunus spinosa | 3x3 m |
| | 3x3 m | Crategeus monogyna | 3x3 m |
| | 3x3 m | Fraxinus oxymora | 3x3 m |
| | 3x3 m | Acer campestre | 3x3 m |


| Tipologia C (5x5m) | | | |
|-----------------------|------------------|------------------|------------------|
| Alberi Termofili - 1C | | | |
| Stato di sviluppo | nr. di esemplari | NOME | nr. di esemplari |
| | 5x5 m | Prunus pyrasier | 5x5 m |
| | 5x5 m | Fraxinus oxymora | 5x5 m |
| | 5x5 m | Acer campestre | 5x5 m |

| Alberi Mesofili - 2C | | | |
|----------------------|------------------|--------------------|------------------|
| Stato di sviluppo | nr. di esemplari | NOME | nr. di esemplari |
| | 5x5 m | Ostrya caroliniana | 5x5 m |
| | 5x5 m | Salix torminalis | 5x5 m |
| | 5x5 m | Liriodendron | 5x5 m |

| Arbusti Mesofili - 2B | | |
|-----------------------|------------------|--------------------|
| Stato di sviluppo | nr. di esemplari | NOME |
| | 3x3 m | Cornus canadensis |
| | 3x3 m | Crategeus monogyna |
| | 3x3 m | Ligustrum vulgare |
| | 3x3 m | Sambucus nigra |
| | 3x3 m | Cornus mas |
| | 3x3 m | Rosa canina |
| | 3x3 m | Corylus avellana |

Prato Stabile

| QUANTITA' | SPECIE | RIPARTIZIONE % |
|-----------|------------------------|----------------|
| 40/1000 | Fragaria germanica | 40% |
| 40/1000 | Aster multiflorus | 40% |
| 40/1000 | Galium aparine | 40% |
| 40/1000 | Chrysanthemum inodorum | 40% |
| 40/1000 | Stachys germanica | 40% |
| 40/1000 | Plantago lanceolata | 40% |
| 40/1000 | Trifolium pratense | 40% |
| 40/1000 | Trifolium repens | 40% |
| 40/1000 | Chenopodium album | 40% |
| 40/1000 | Chenopodium villosum | 40% |
| 40/1000 | Totale | 100% |

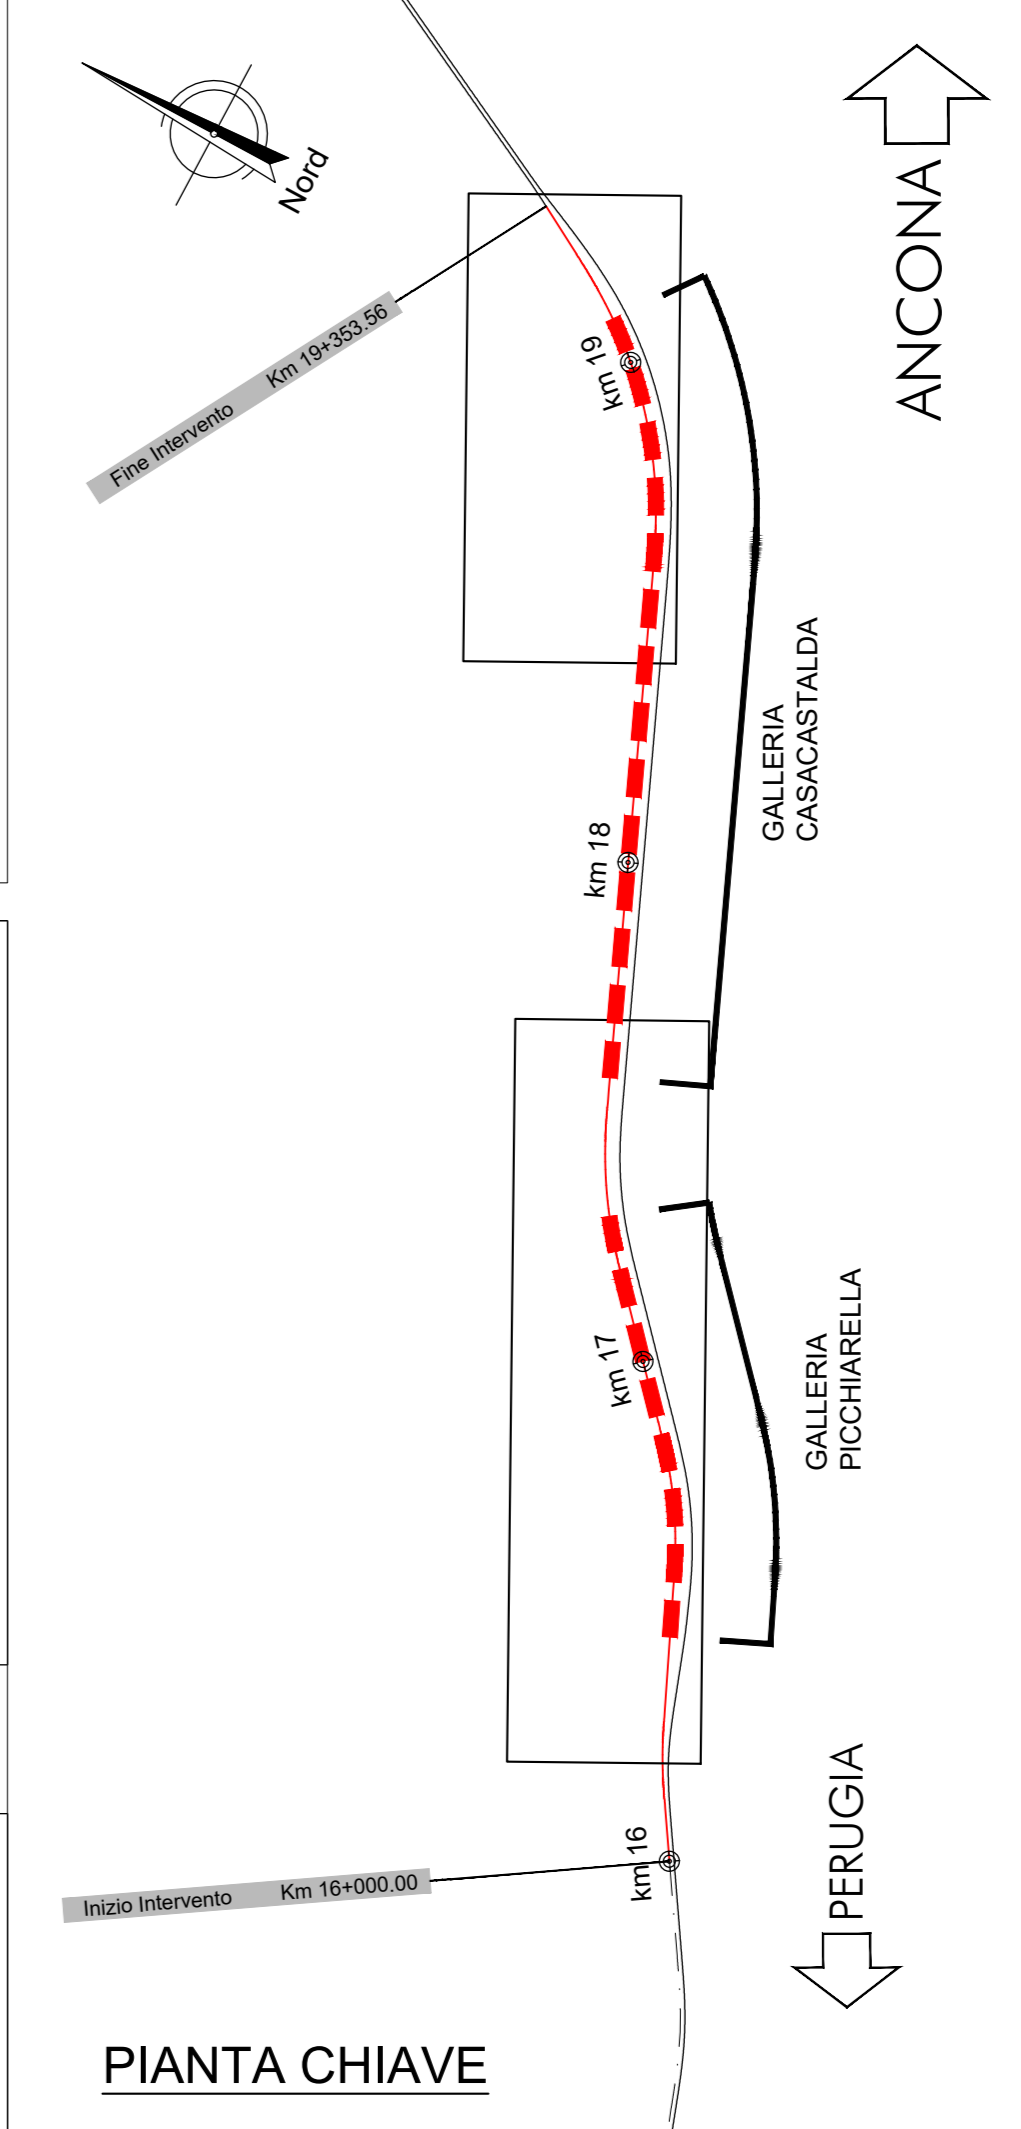

Direzione Progettazione e Realizzazione Lavori

S.S.N.318 DI VALFABBRICA
Tratto Valfabbrica-Schifano - Interventi di completamento dal Km 16+224 al Km 19+354
Lotto 5 : 1 stralcio parte B: raddoppio galleria Picchiarella e viadotto Tre Vescovi
2 stralcio: raddoppio galleria Casacastalda e viadotto Calvario

COD. PROGETTO: PG131- PG6

PROGETTAZIONE: ANS SINTAGMA - GED - COVATTA

IL RESPONSABILE DELL'INTEGRAZIONE DELLE PRESTAZIONI SPECIFICHE: ANS SINTAGMA - GED - COVATTA

IL GRUPPO DI PROGETTAZIONE: ANS SINTAGMA - GED - COVATTA

IL PROGETTISTA: ANS SINTAGMA - GED - COVATTA
IL GEOLOGO: ANS SINTAGMA - GED - COVATTA
IL COORDINATORE PER LA SICUREZZA IN FASE DI PROGETTAZIONE: ANS SINTAGMA - GED - COVATTA

AMBIENTE INTERVENTI DI INSERIMENTO PAESAGGISTICO E AMBIENTALE
Planimetria delle opere a verde

| REVISIONE | SCALA: |
|-----------|--------|
| A | 1:1000 |