


- LEGENDA STAZIONI DI MONITORAGGIO**
- AT(n) ATMOSFERA
 - R(n) RUMORE — limite di fascia B di pertinenza acustica m.250 (strada tipo B-extraurbana principale di progetto)
 - As(n) ACQUE SUPERFICIALI
 - AP(n) ACQUE SOTTERRANEE
 - S(n) SUOLO
 - Sot(n) SOTTOSUOLO
 - T&R(n) TERRE E ROCCE DA SCAVO
 - VFF(n) VEGETAZIONE FLORA E FAUNA
 - P(n) PAESAGGIO
 - AREE DI CANTIERE
 - PISTE DI CANTIERE

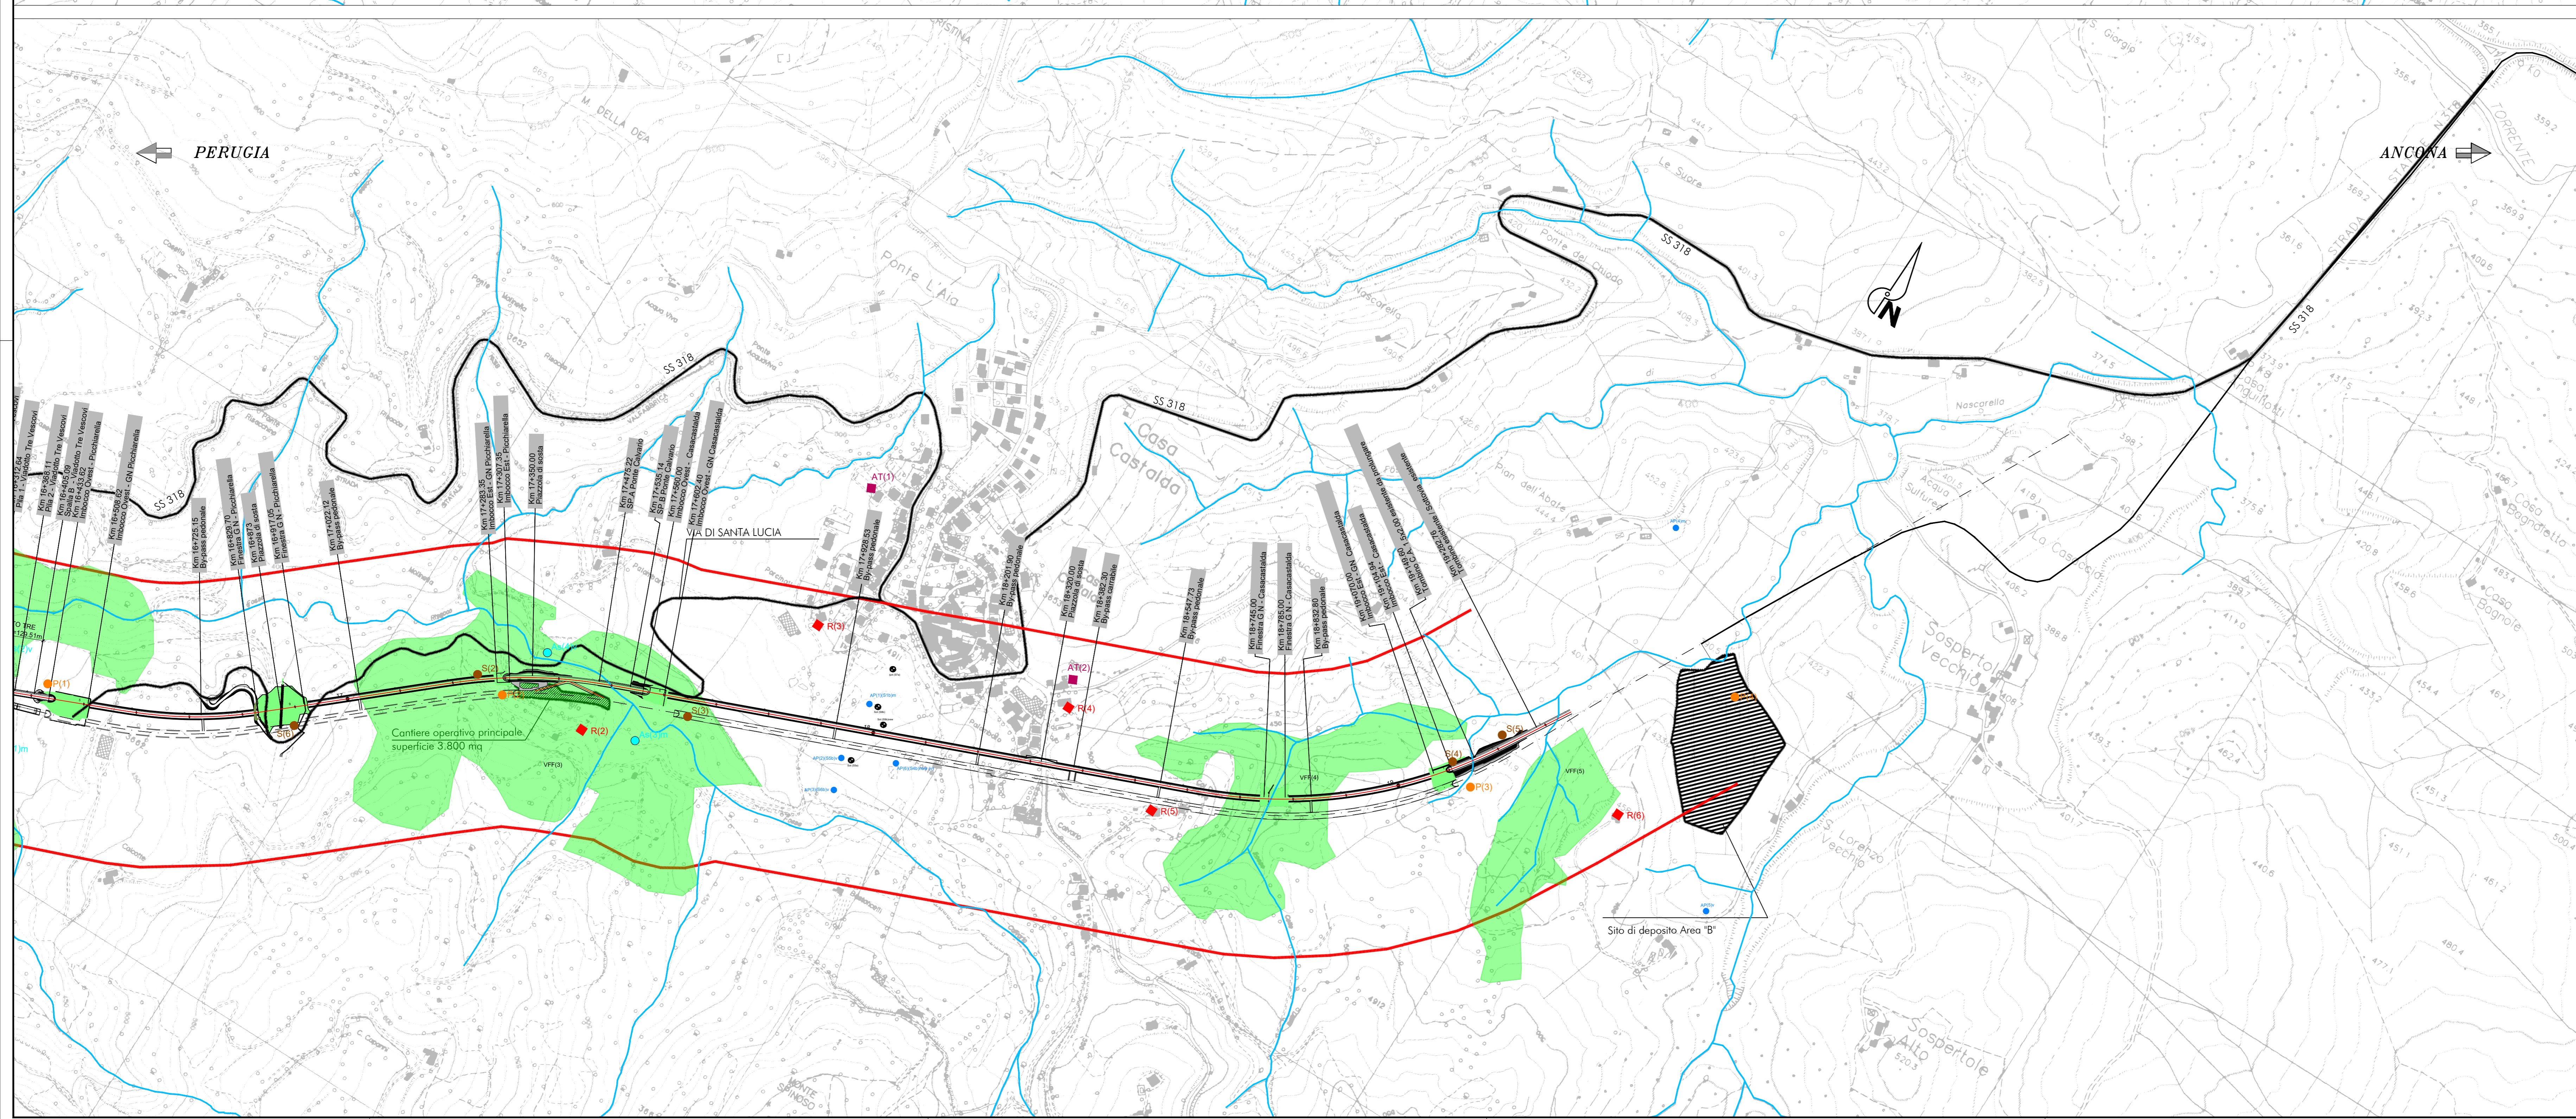

Direzione Progettazione e Realizzazione Lavori

S.S.N.318 DI VALFABBRICA
 Tratto Valfabbrica-Schifanoia - Interventi di completamento dal Km 16+224 al Km 19+354
 Lotto 5 : 1 stralcio parte B: raddoppio galleria Picchiarella e viadotto Tre Vescovi
 2 stralcio: raddoppio galleria Casacastalda e viadotto Calvario

PROGETTO ESECUTIVO cod. PG131 - P66

PROGETTAZIONE: ATI SINTAGMA - GIG - IERINA

IL RESPONSABILE DELL'INTEGRAZIONE DELLE PRESTAZIONI SPECIALISTICHE:
 Dott. Ing. Nando Granieri

IL GRUPPO DI PROGETTAZIONE:
 MANDATARIA: **Sintagma** **GEOTECNICA** **ICARIA**
Processo di integrazione

IL PROGETTISTA:
 Dott. Ing. Federico Durastanti
 Ordine degli Ingegneri della Prov. di Terni n° 4994

IL GEOLOGO:
 Dott. Geol. Giorgio Carquiglini
 Ordine dei Geologi della Regione Umbra n°108

IL RELAZIONISTA:
 Dott. Ing. Antonio Scalzandri

IL COORDINATORE PER LA SICUREZZA IN FASE DI PROGETTAZIONE:
 Dott. Ing. Filippo Ferraraccio
 Ordine degli Ingegneri della Prov. di Perugia n° 43373

PROTOCOLLO DATA

PIANO DI MONITORAGGIO AMBIENTALE
 Planimetria ubicazione punti di misura

CODICE PROGETTO		NOME FILE		REVISIONE	SCALA:
PROGETTO	LV. MOD. N. MOD.	PROJ-00000-000-000-0			
DPPG08	E 1701	CODICE ELAB.	P00M000MOA P L00	A	1:2000

REV.	DESCRIZIONE	DATA	REDATTO	VERIFICATO	APPROVATO
A	Emissione	25/10/2017	A.Brucchi	F.Durastanti	N.Granieri