


LEGENDA

- VIABILITA' PRINCIPALE ESISTENTE - SS.318
- VIABILITA' LOCALE ESISTENTE
- PISTE DI CANTIERE
- AREE DI CANTIERE
- AREE DI STOCCAGGIO TERRENO DI RISULTA SCOTICO

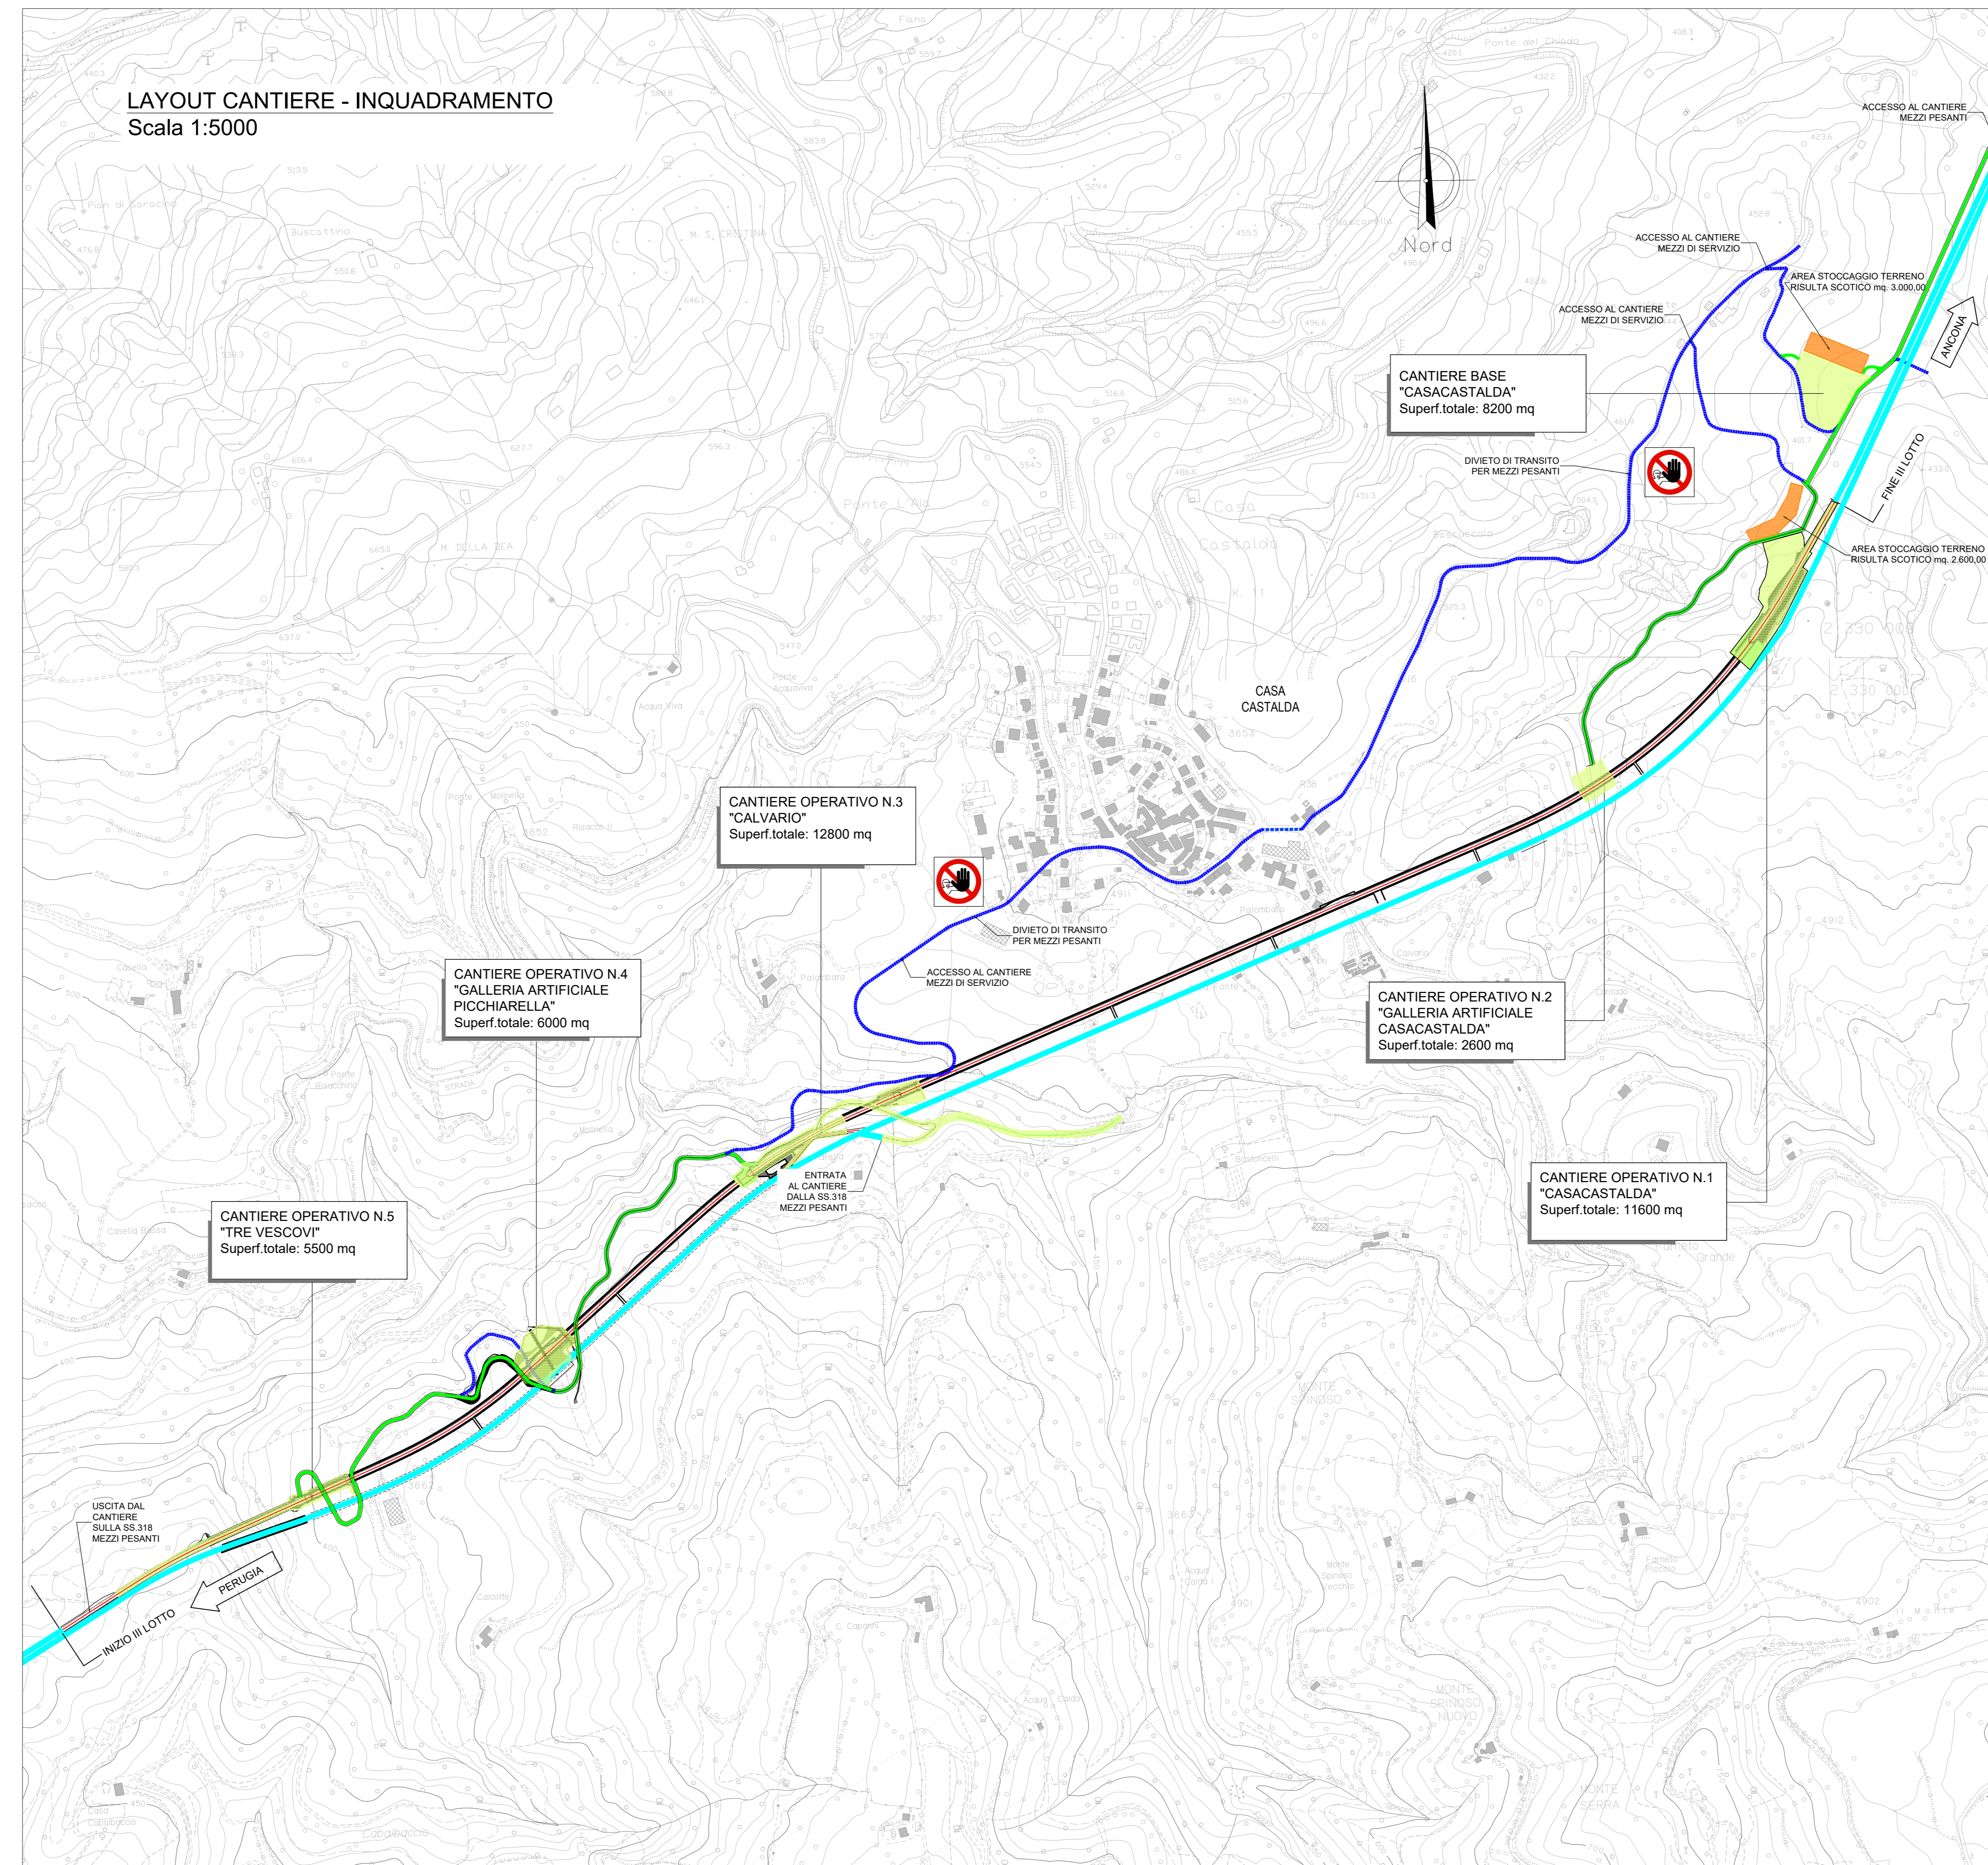

anas Direzione Progettazione e Realizzazione Lavori

S.S.N.318 DI VALFABBRICA
Tratto Valfabbrica-Schiafanoia - Interventi di completamento dal Km 16+224 al Km 19+354
Lotto 5 : 1 stralcio parte B: raddoppio galleria Picchiarella e viadotto Tre Vescovi
2 stralcio: raddoppio galleria Casacastalda e viadotto Calvario

PROGETTO ESECUTIVO COD. PG131 - PG6

PROGETTAZIONE: ATI SINTAGMA - GIG - IERINA

IL RESPONSABILE DELL'INTEGRAZIONE DELLE PRESTAZIONI SPECIALISTICHE:
Dot. Ing. Nando Granieri

IL GRUPPO DI PROGETTAZIONE:
MANDATARIO: SINTAGMA
MANDANTE: ANAS

IL PROGETTISTA:
Dot. Ing. Valterio Rotatori
Ordine degli Ingegneri della Prov. di Terni n° 4376

IL GEOLOGO:
Dot. Geol. Giorgio Carquigini
Ordine dei Geologi della Regione Umbra n°108

IL COORDINATORE PER LA SICUREZZA IN FASE DI PROGETTAZIONE:
Dot. Ing. Filippo Ferraraccio
Ordine degli Ingegneri della Prov. di Perugia n° 43373

PIANO DI SICUREZZA E COORDINAMENTO
Layout di cantiere - Inquadramento generale

PROTOCOLLO	DATA	REVISIONE	SCALA:
DPPG08	E 1701	A	Varie

A Emissione 15/12/2017 M. Scatelli V. Rotatori N. Granieri
 REV. DESCRIZIONE DATA REDATTO VERIFICATO APPROVATO