


0 m 10 20 m 50 m 100 m  
Scala 1 : 1000

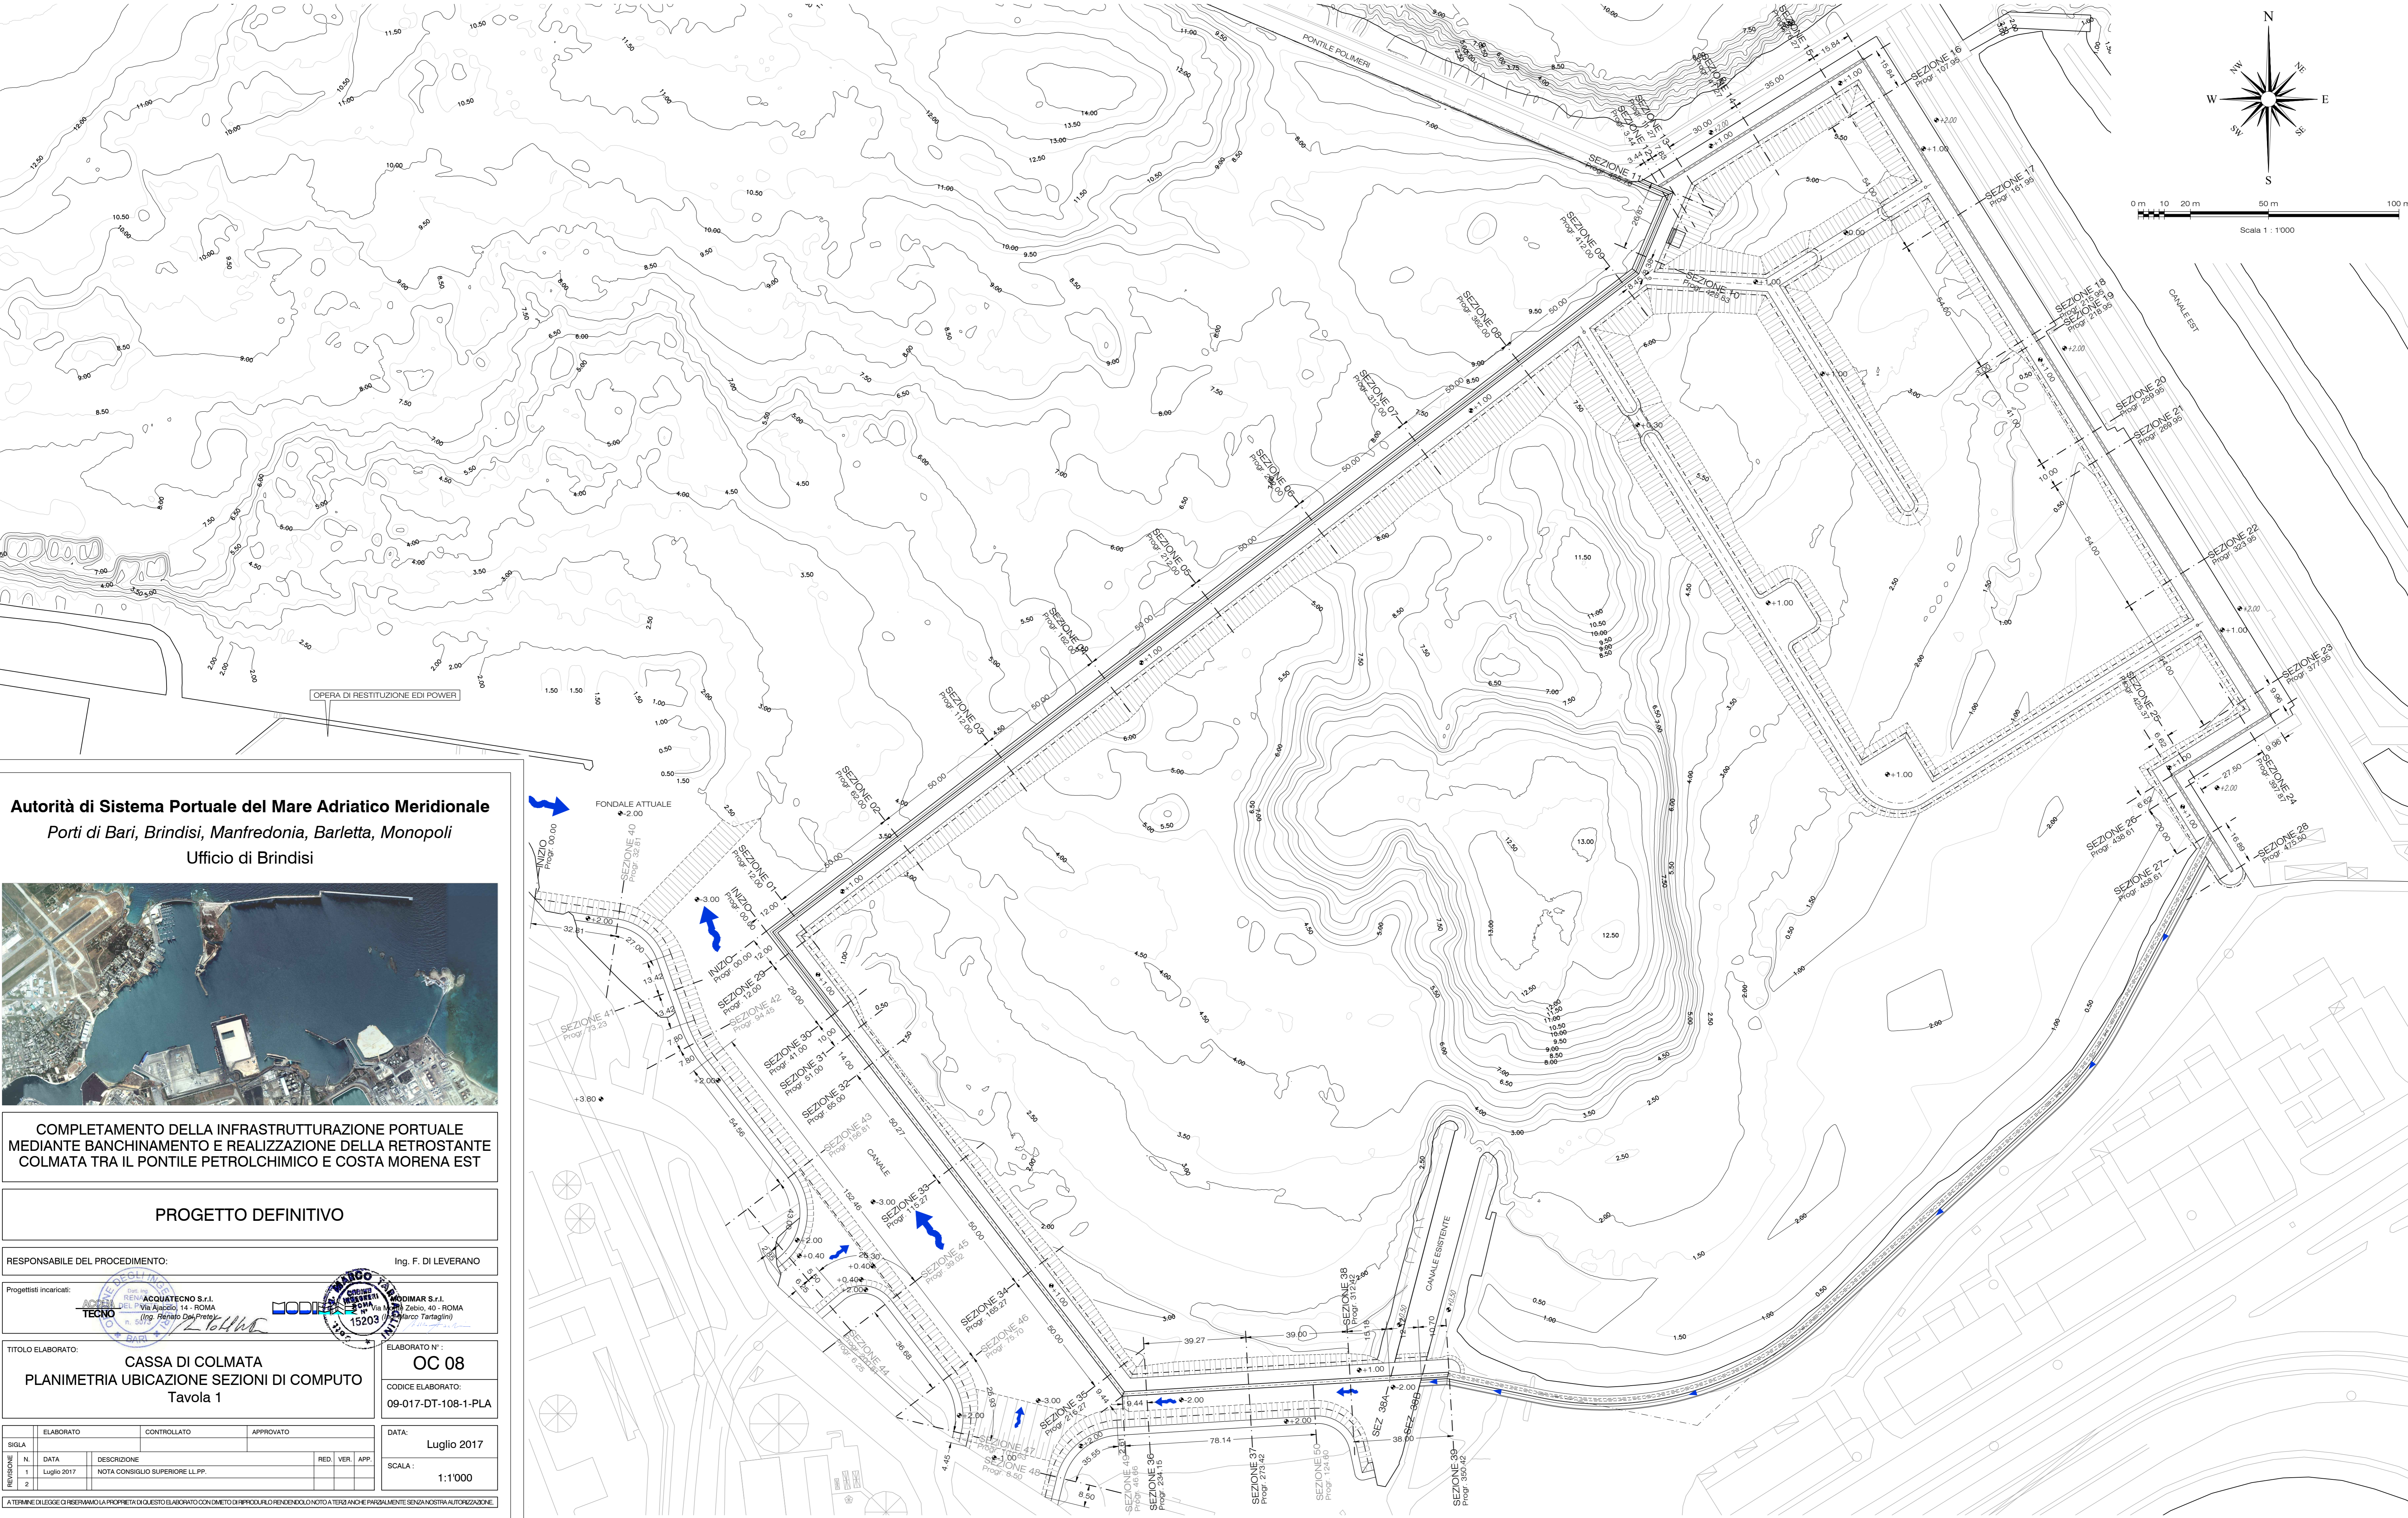

**Autorità di Sistema Portuale del Mare Adriatico Meridionale**  
Porti di Bari, Brindisi, Manfredonia, Barletta, Monopoli  
Ufficio di Brindisi



**COMPLETAMENTO DELLA INFRASTRUTTURAZIONE PORTUALE  
MEDIANTE BANCHINAMENTO E REALIZZAZIONE DELLA RETROSTANTE  
COLMATA TRA IL PONTILE PETROLCHIMICO E COSTA MORENA EST**

**PROGETTO DEFINITIVO**

RESPONSABILE DEL PROCEDIMENTO: Ing. F. DI LEVERANO

Progettisti incaricati:  
ACQUATECNO S.r.l. (Via Spadolini, 14 - ROMA)  
MODIPER S.p.A. (Via Salaria, 40 - ROMA)  
ING. FERRARO DAI PRETORI (Via Salaria, 40 - ROMA)  
ING. MARCO TARTAGLINI (Via Salaria, 40 - ROMA)

TITOLO ELABORATO: **CASSA DI COLMATA  
PLANIMETRIA UBICAZIONE SEZIONI DI COMPUTO  
Tavola 1**

ELABORATO N°: **OC 08**  
CODICE ELABORATO: **09-017-DT-108-1-PLA**

SILA		ELABORATO		CONTROLLATO		APPROVATO	
REVISIONE	N.	DATA	DESCRIZIONE	RED.	VER.	APP.	DATA
1		Luglio 2017	NOTA CONSIGLIO SUPERIORE LL.PP.				Luglio 2017
2							

SCALA: **1:1000**

A TERMINE DI LEGGE SI RISERVA LA PROPRIETA' DI QUESTO ELABORATO CON OMETTO DI RIPRODURLO RENDENDOLO NOTO A TERZI ANCHE PARLAMENTARE SENZA NOSTRA AUTORIZZAZIONE.