




Tavola:
**4.2
 9J**

Progettista:
 Ing. Massimo CANDEO
 Ordine Ing. Bari n° 3755
 Via Cancellotto Rotto, 3
 70125 Bari
m.candeo@pec.it
 tel. +39 328 9569922
 fax +39 080 2140950

Collaborazione:
 ing. Gabriele CONVERSANO
 Ord. Ing.ri Bari n° 8444

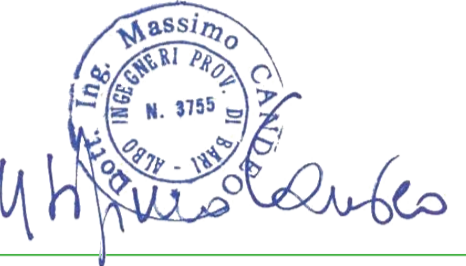

	Cavidotti INTERRATI	Lu	Sezione	
		<i>mt</i>	<i>mmq</i>	<i>MW</i>
1	Sottoparco 1 - WTG 1, 2, 3, 4, SSEU			13,6
1,1	Elettrodotto dalla WTG 1 alla 2	630	3x1x95	
1,2	dalla 2 alla 3	1970	3x1x300	
1,3	dalla 3 alla 4	570	3x1x300	
1,4	dalla 4 alla SSEU	7170	3x1x500	
2	Sottoparco 2 - WTG 5, 6, 7, 8, 9, SSEU			17
2,1	dalla 5 alla 6	560	3x1x95	
2,2	dalla 6 alla 9	960	3x1x300	
2,3	dalla 9 alla 8	1190	3x1x300	
2,4	dalla 8 alla 7	500	3x1x500	
2,5	dalla 7 alla SSEU	5600	3x1x500	
3	Sottoparco 3 - WTG 10, 11, 12, 13, 14, SSEU			17
3,1	dalla 10 alla 11	710	3x1x95	
3,2	dalla 11 alla 12	730	3x1x300	
3,3	dalla 12 alla 13	1270	3x1x300	
3,4	dalla 13 alla 14	500	3x1x500	
3,5	dalla 14 alla SSEU	3780	3x1x500	

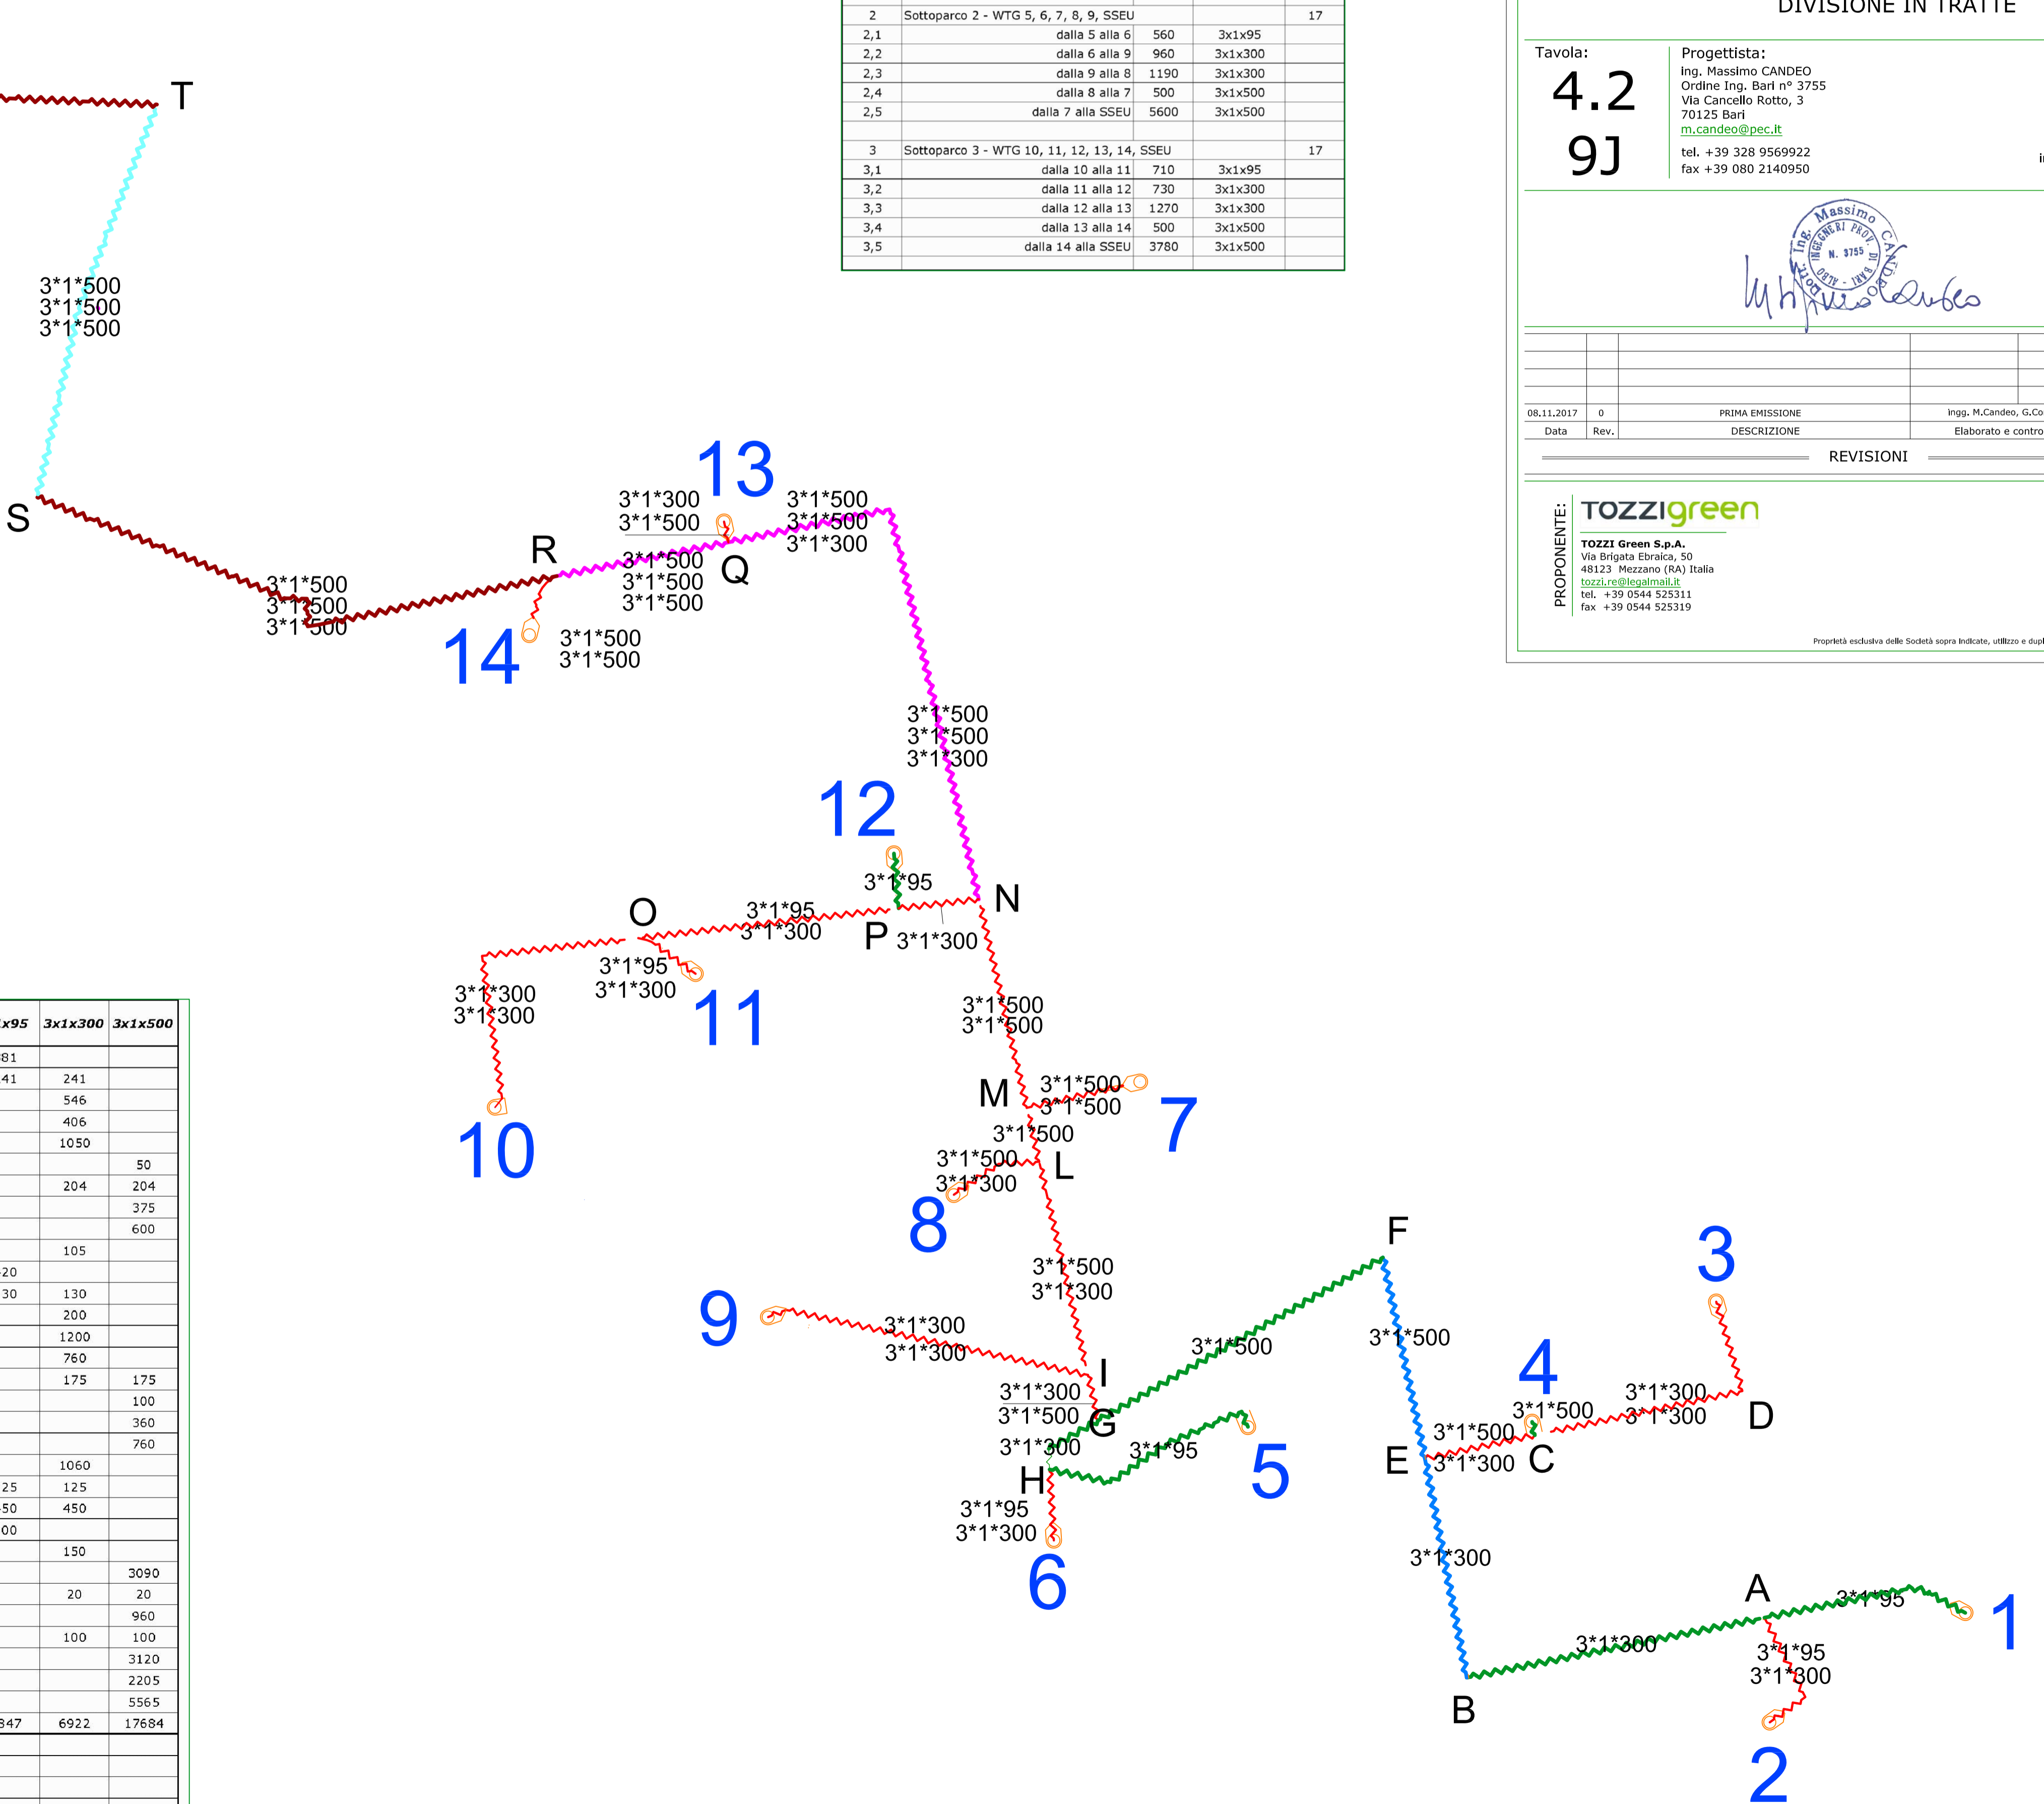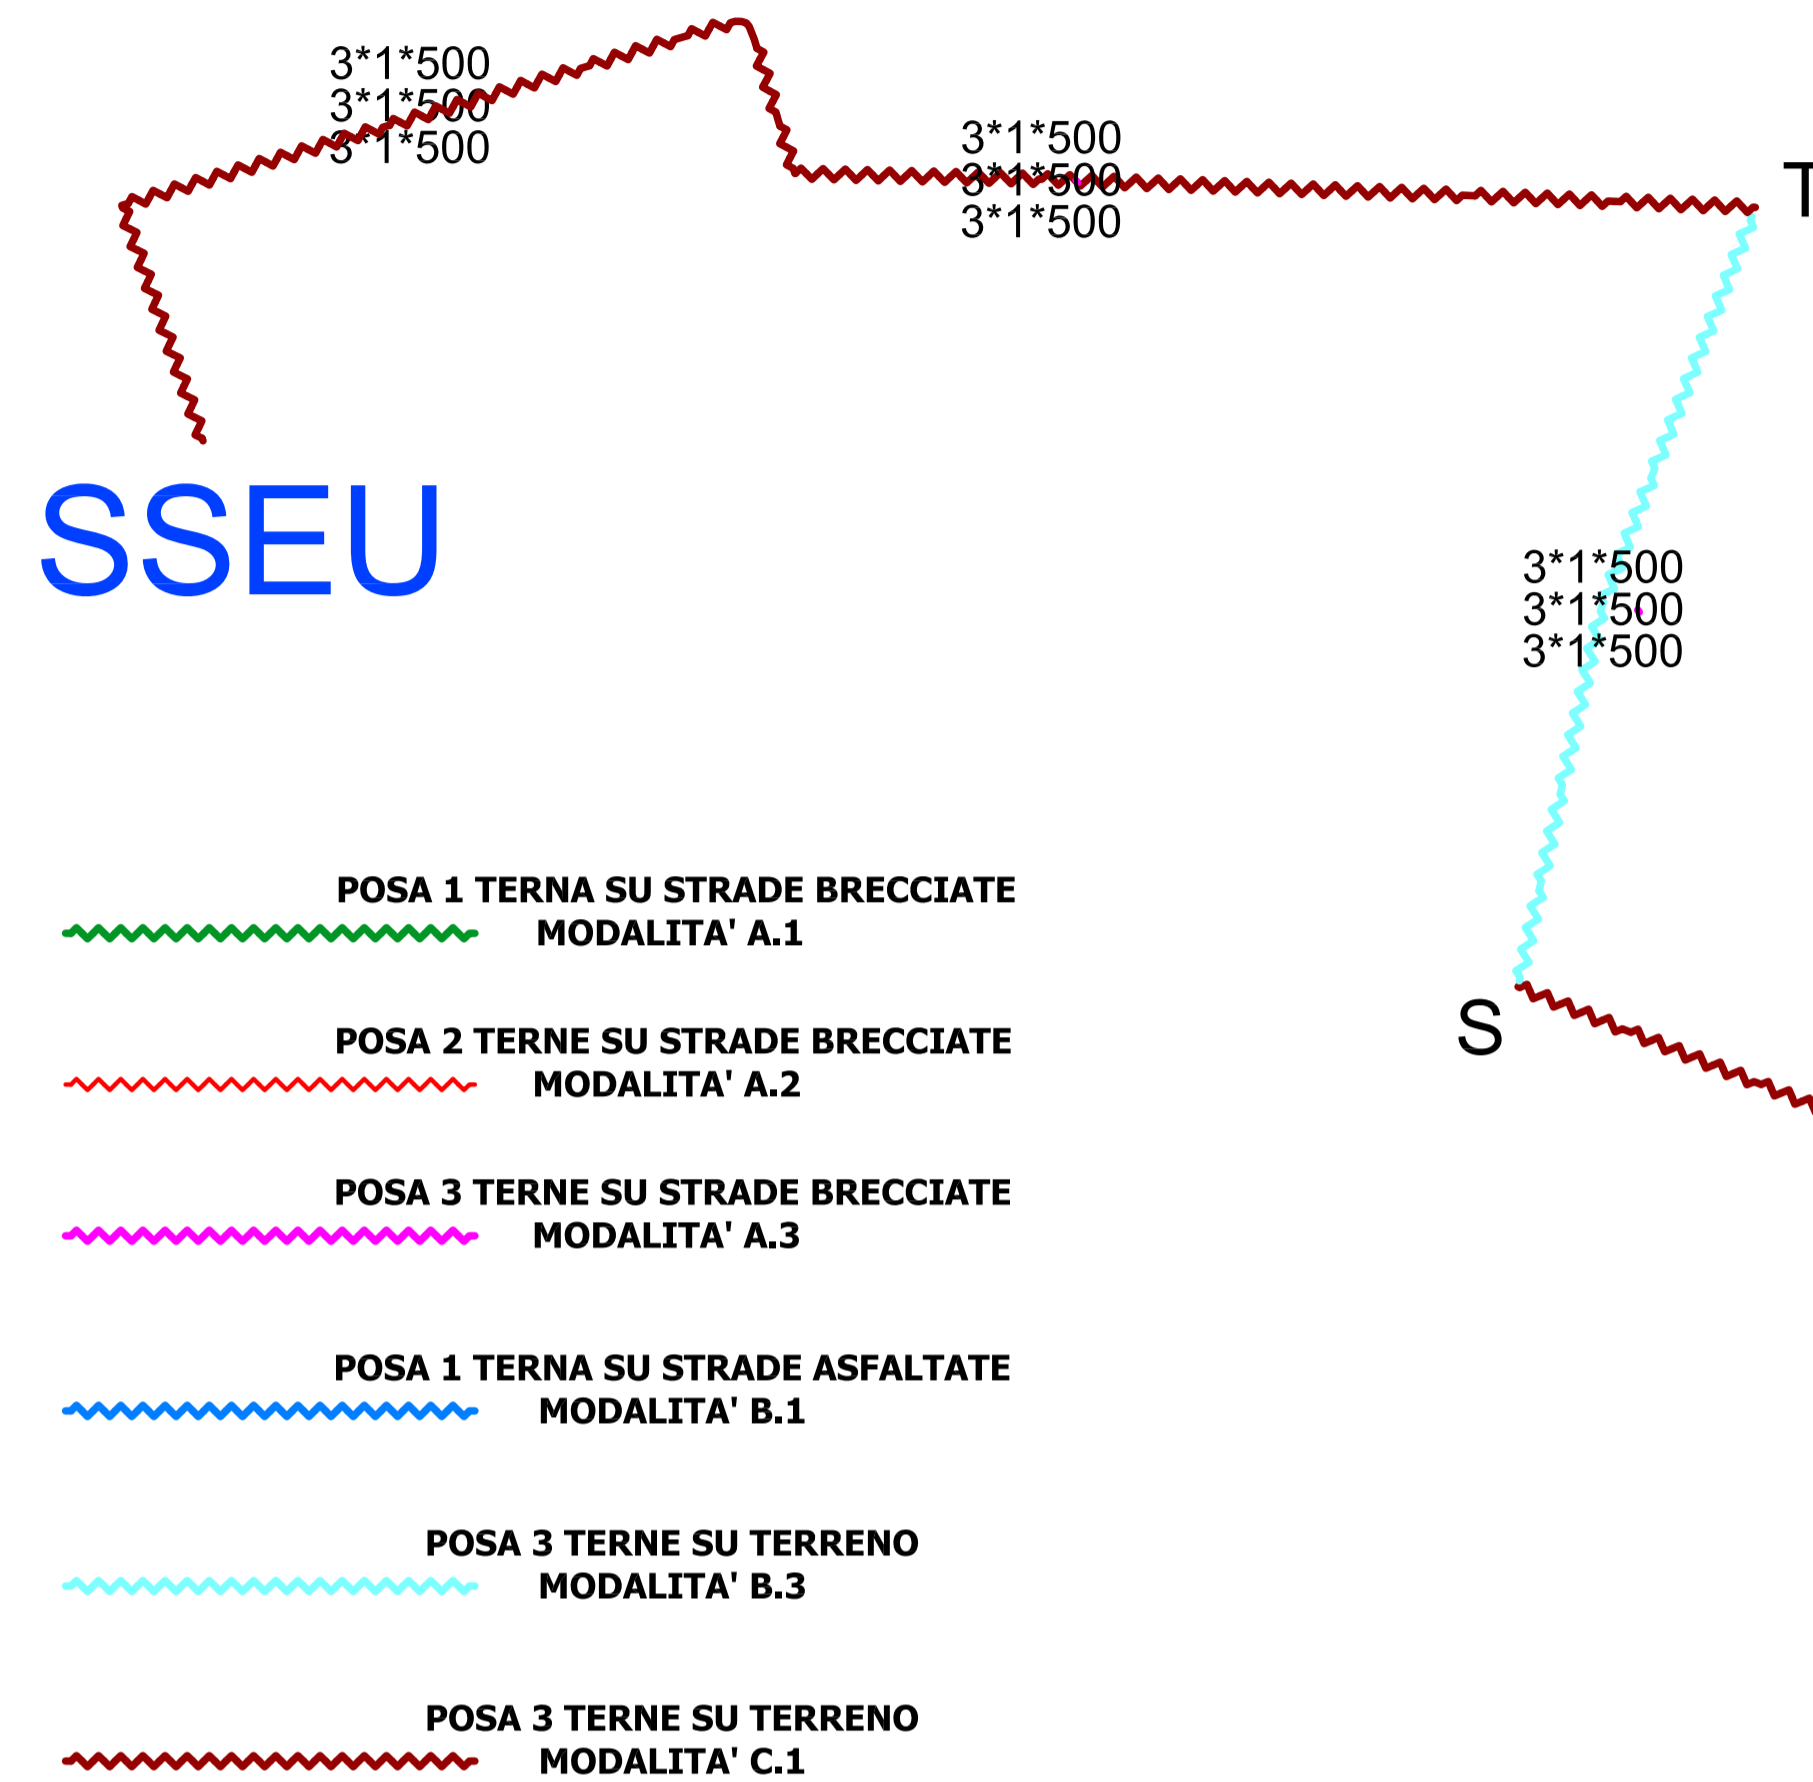

TRATTA	CAVI	Lu mt A.1	Lu mt A.2	Lu mt A.3	Lu mt B.1	Lu mt C.3	Lu mt B.3	Tipo Strada	Tipo Scavo	3x1x95	3x1x300	3x1x500
1A	3x1x95	381						Brecciata	A.1	381		
2A	3x1x95, 3x1x300		241					Brecciata	A.2	241	241	
AB	3x1x300			546				Brecciata	A.3		546	
BE	3x1x300				406			Asfaltata	B.1		406	
3DC	3x1x300, 3x1x300		525					Brecciata	A.2		1050	
4C	3x1x500	50						Brecciata	A.1			50
CE	3x1x500, 3x1x300		204					Brecciata	A.2		204	204
EF	3x1x500				375			Asfaltata	B.1			375
FG	3x1x500	600						Brecciata	A.1			600
GH	3x1x300	105						Brecciata	A.1		105	
5H	3x1x95	420						Brecciata	A.1	420		
6H	3x1x95, 3x1x300		130					Brecciata	A.2	130	130	
IG	3x1x300, 3x1x300		100					Brecciata	A.2		200	
9I	3x1x300, 3x1x300		600					Brecciata	A.2		1200	
IL	3x1x300, 3x1x300		380					Brecciata	A.2		760	
8L	3x1x500, 3x1x300		175					Brecciata	A.2		175	175
LM	3x1x500	100						Brecciata	A.1			100
7M	3x1x500, 3x1x500		180					Brecciata	A.2			360
MN	3x1x500, 3x1x500		380					Brecciata	A.2			760
10O	3x1x300, 3x1x300		530					Brecciata	A.2		1060	
11O	3x1x95, 3x1x300		125					Brecciata	A.2	125	125	
OP	3x1x95, 3x1x300		450					Brecciata	A.2	450	450	
12P	3x1x95	100						Brecciata	A.1	100		
PN	3x1x300	150						Brecciata	A.1		150	
NPQ	3x(3x1x500)			1030				Brecciata	A.3			3090
13Q	3x1x500, 3x1x300		20					Brecciata	A.2		20	20
QR	3x(3x1x500)			320				Brecciata	A.3			960
14R	3x1x500, 3x1x500		100					Brecciata	A.2		100	100
RS	3x(3x1x500)					1040		Terreno Agr.	C.3			3120
ST	3x(3x1x500)					735		Asfaltata	B.3			2205
T SSEU	3x(3x1x500)					1855		Terreno Agr.	C.3			5565
		1906	4140	1896	781	2895	735			1847	6922	17684
												12353
A.1	1 Terna sotto strada Brecciata				B.1	1 Terna sotto strada Asfaltata						
A.2	2 Terne sotto strada Brecciata				B.3	3 Terne sotto strada Asfaltata						
A.3	3 Terne sotto strada Brecciata				C.3	3 Terne sotto Terreno Agricolo						

Scala 1:70.000 in A1

PROPONENTE: **TOZZIgreen**
 TOZZI Green S.p.A.
 Via Brigata Ebraica, 50
 48123 Mezzano (RA) Italia
tozzi.re@legalmail.it
 tel. +39 0544 525311
 fax +39 0544 525319

Proprietà esclusiva delle Società sopra indicate, utilizzo e duplicazione vietate senza autorizzazione scritta.

08.11.2017	0	PRIMA EMISSIONE	Ingg. M.Candeo, G.Conversano	Ing. M. Candeo
Data	Rev.	DESCRIZIONE	Elaborato e controllato da:	Approvato da:
REVISIONI				