


ORTOFOTO ANTE-OPERAM - ANNO 2007

(SCALA 1 : 2000)


REGGIO CALABRIA

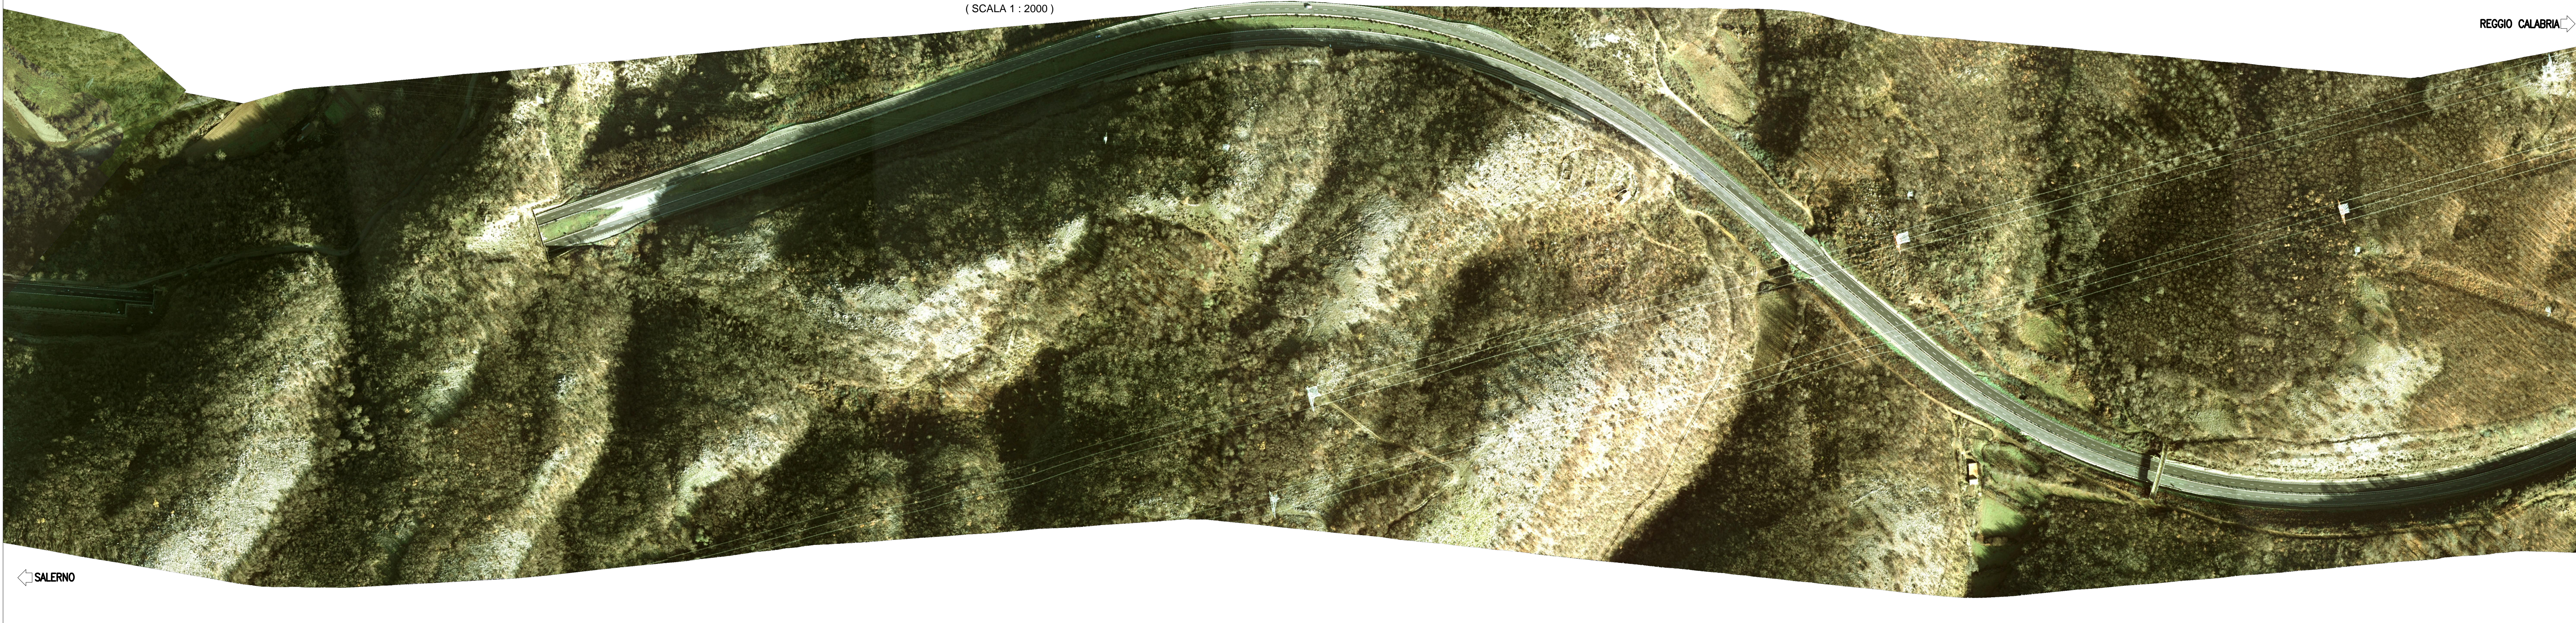

PROGETTO ESECUTIVO - Dec/VIA n° 7485 del 18/07/2002

(SCALA 1 : 2000)


Verifica dell'ottemperanza Prog. Esecutivo Macrolotto 2 - Approvazione prot. DGA-2008-0034851 del 29/11/2008 (Parere CSVIA n°87 del 24/09/2008)

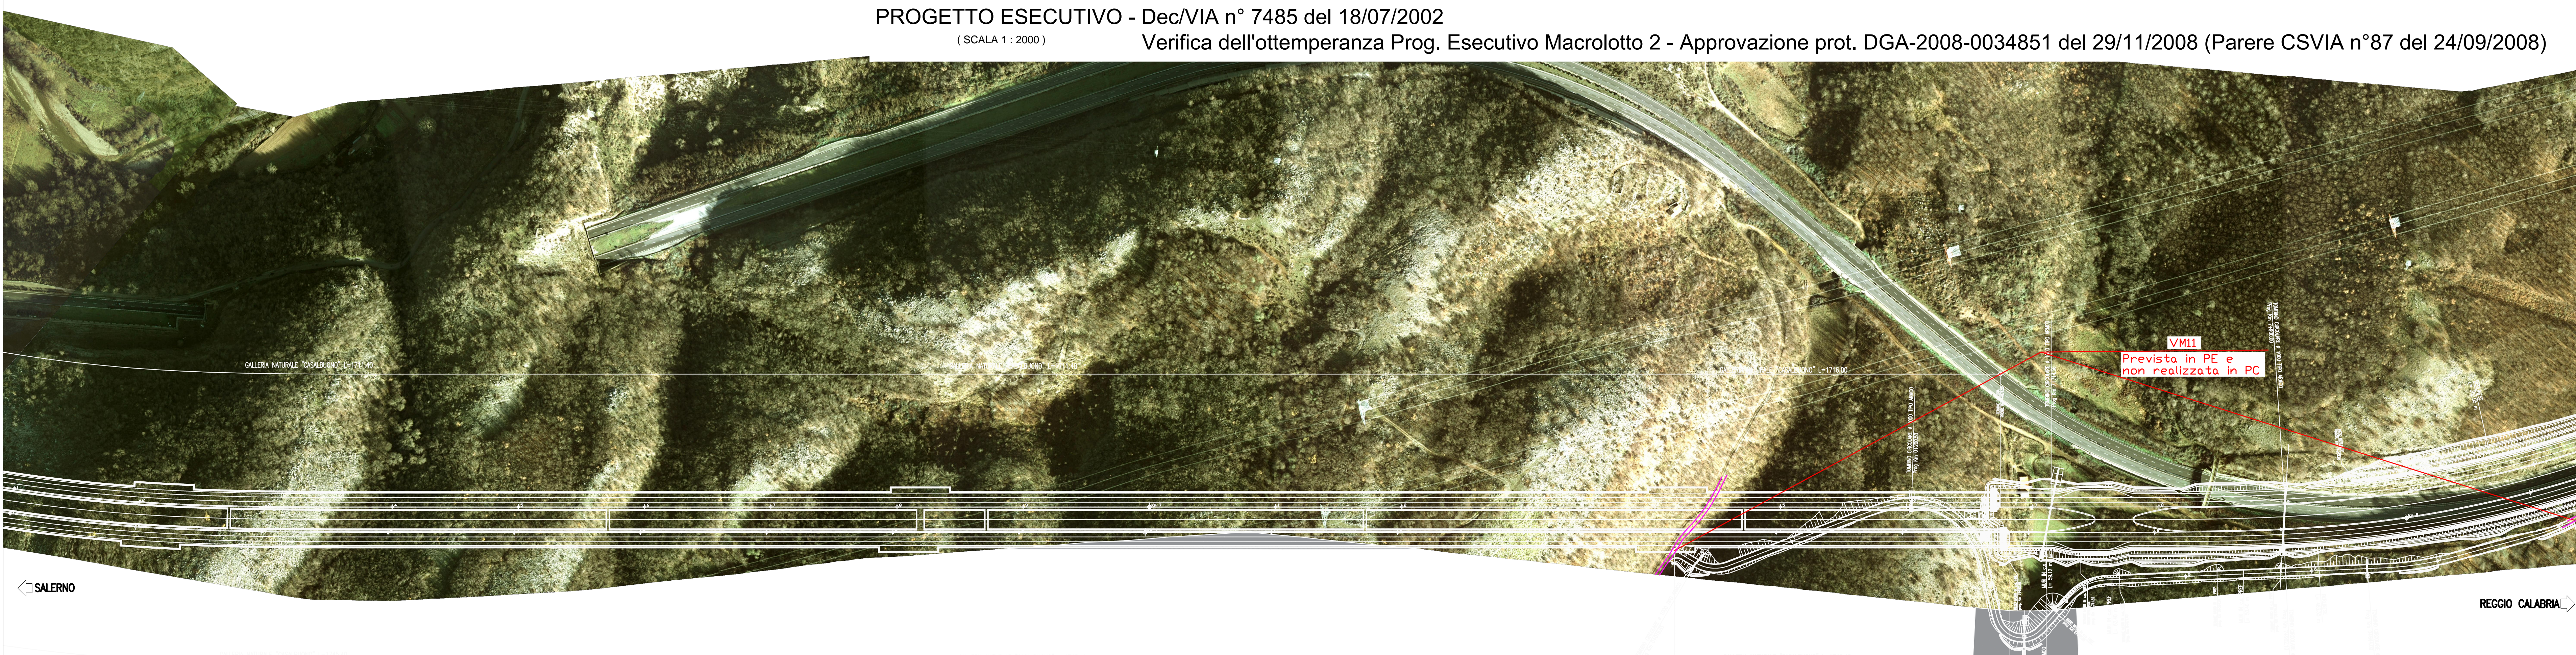

PROGETTO COSTRUTTIVO

(SCALA 1 : 2000)

REGGIO CALABRIA

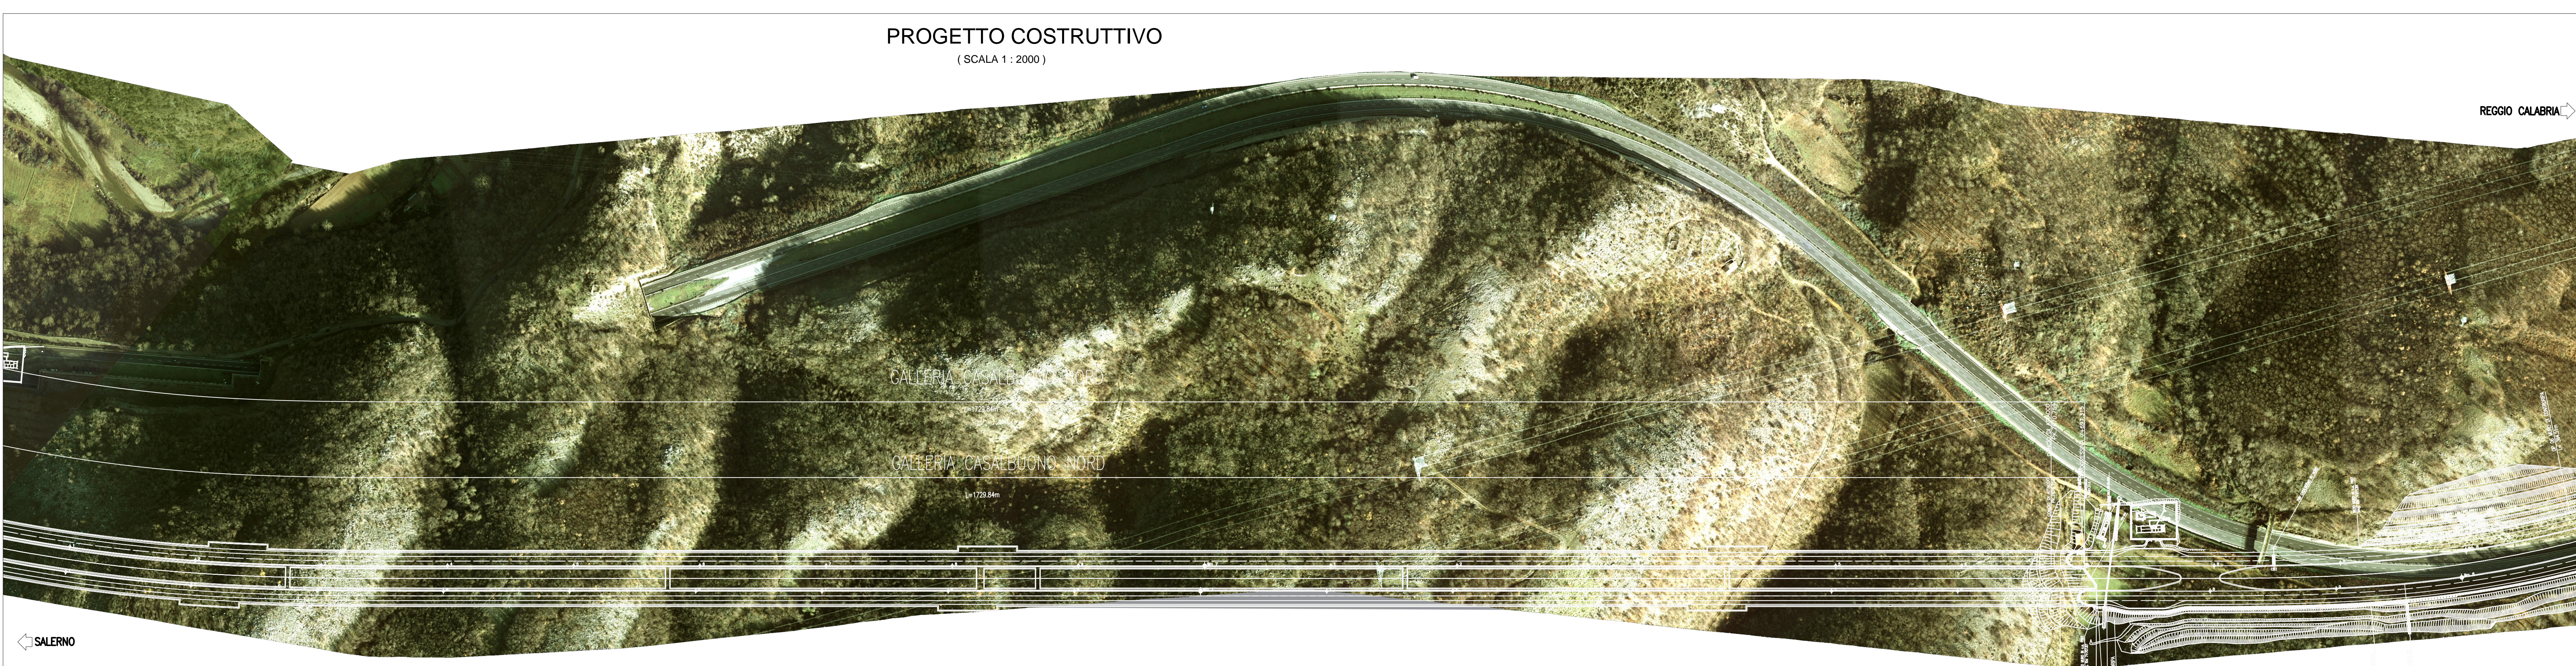

<p>ANAS S.p.A. Direzione Generale</p>							
<p align="center">DG 48/04</p> <p align="center">MACROLOTTO N°2 - AUTOSTRADA SALERNO-REGGIO CALABRIA</p> <p align="center">LAVORI DI AMMODERNAMENTO ED ADEGUAMENTO AL TIPO I/A DELLE NORME C.N.R.80 DEL TRATTO DAL KM. 108+000 AL KM. 139+000 COMPOSTO DAI SEGUENTI LOTTI UNIFICATI: 1-2-3-4-5</p> <p align="center">CODICE UNICO PROGETTO: F11 B0400210000</p>							
<p>CONTRAENTE GENERALE:</p> <p>SIS S.p.A. Via Invorio, 24/A - 10146 Torino</p>		<p>Consorzio Stabile fra le Imprese:</p>					
Progettazione	Direttore Tecnico	Geologo					
<p>SIPAL S.p.A. Direttore Tecnico Dott. Ing. Adriano TURSO Ordine degli Ingegneri Provincia di Taranto N° 1400</p>	<p>SIS S.p.A. Dott. Ing. Massimiliano COLUCCI</p>	<p>Dott. Geol. Carlo ALESSIO Ordine dei Geologi del Piemonte N° 205</p>					
		Direttore Lavori					
		Dott. Ing. Nando GRANIERI					
<p>PROGETTO COSTRUTTIVO</p>							
<p>Titolo Elaborato: PROGETTO DELL'INFRASTRUTTURA - VIABILITA' MINORE</p> <p align="center">ELEMENTI TIPOLOGICI</p> <p>Raffronto Stato ante operam - Prog. Esecutivo Approvato - Prog. Costruttivo</p> <p align="center">Tavola 4 di 6</p>							
<p>DG4804PC01VM00000010400 Scale: 1:2000</p>							
REV.	DISCRIZIONE	REDAITO	DATA	VERIFICATO	DATA	APPROVATO	DATA
0	Filico antidea - Caratteristiche egeografiche delle sezioni della viabilità verso economie di progetto d'aperta	D. Siletti	27/06/08	D. Ammendini	28/06/08	A. Tano	28/06/08
RESPONSABILE DEL PROCEDIMENTO		Visto				Dott. Ing. Luigi SILETTA	